


APPUI de 320 pour: Fenêtre à vantaux

Pose sur Brique de 37.5 cm sans isolation, fenêtre «en tunnel»

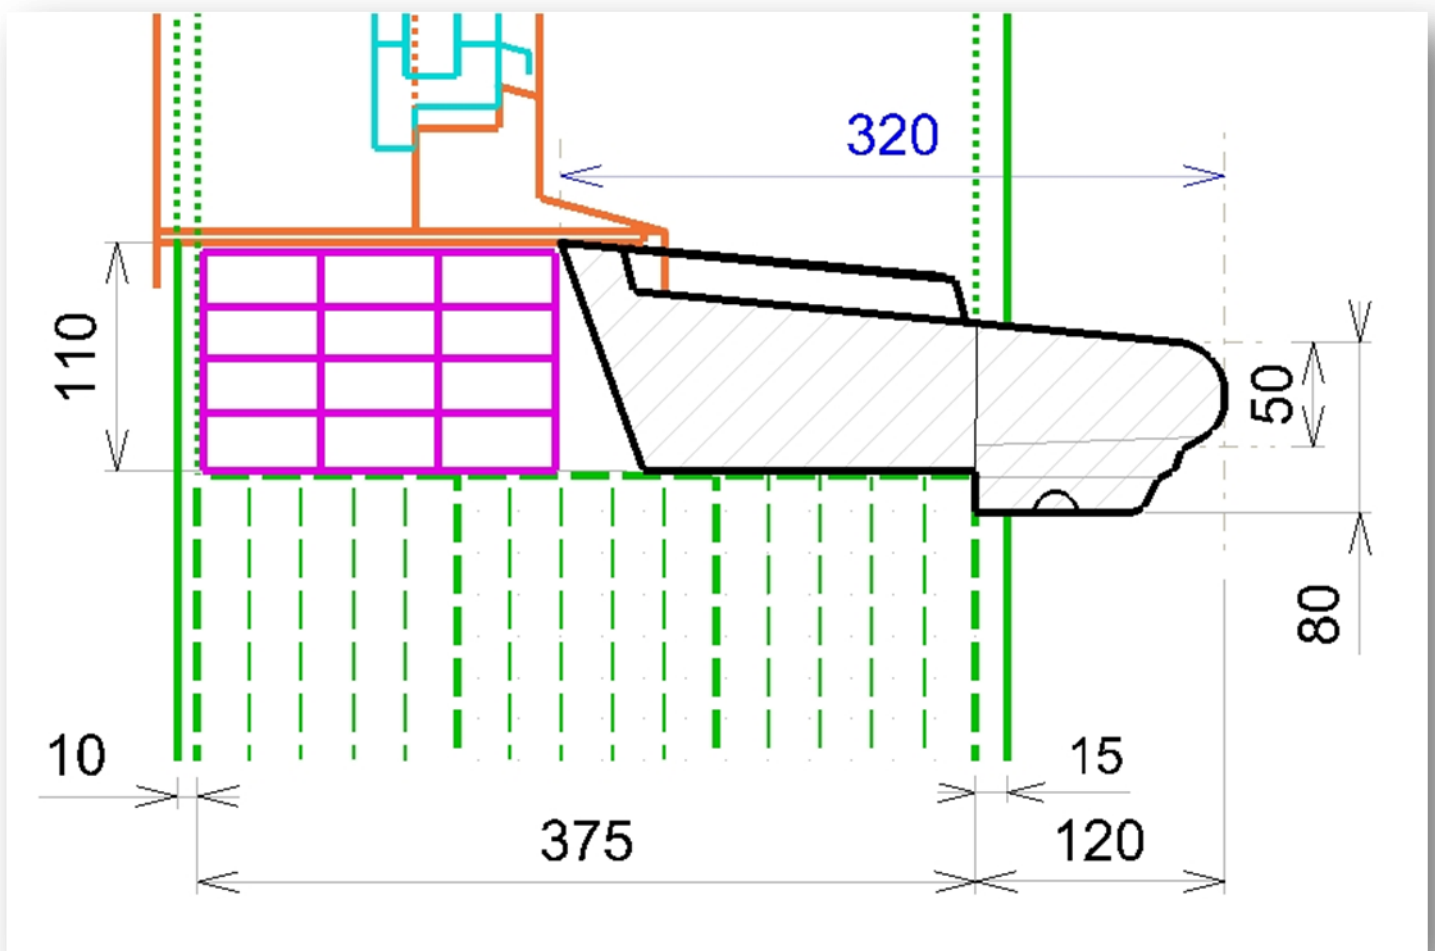

(Conforme au Règlement du DTU sous réserve d'une pose avec pente 10 % mini.). Tolérance + ou - 3 mm.