
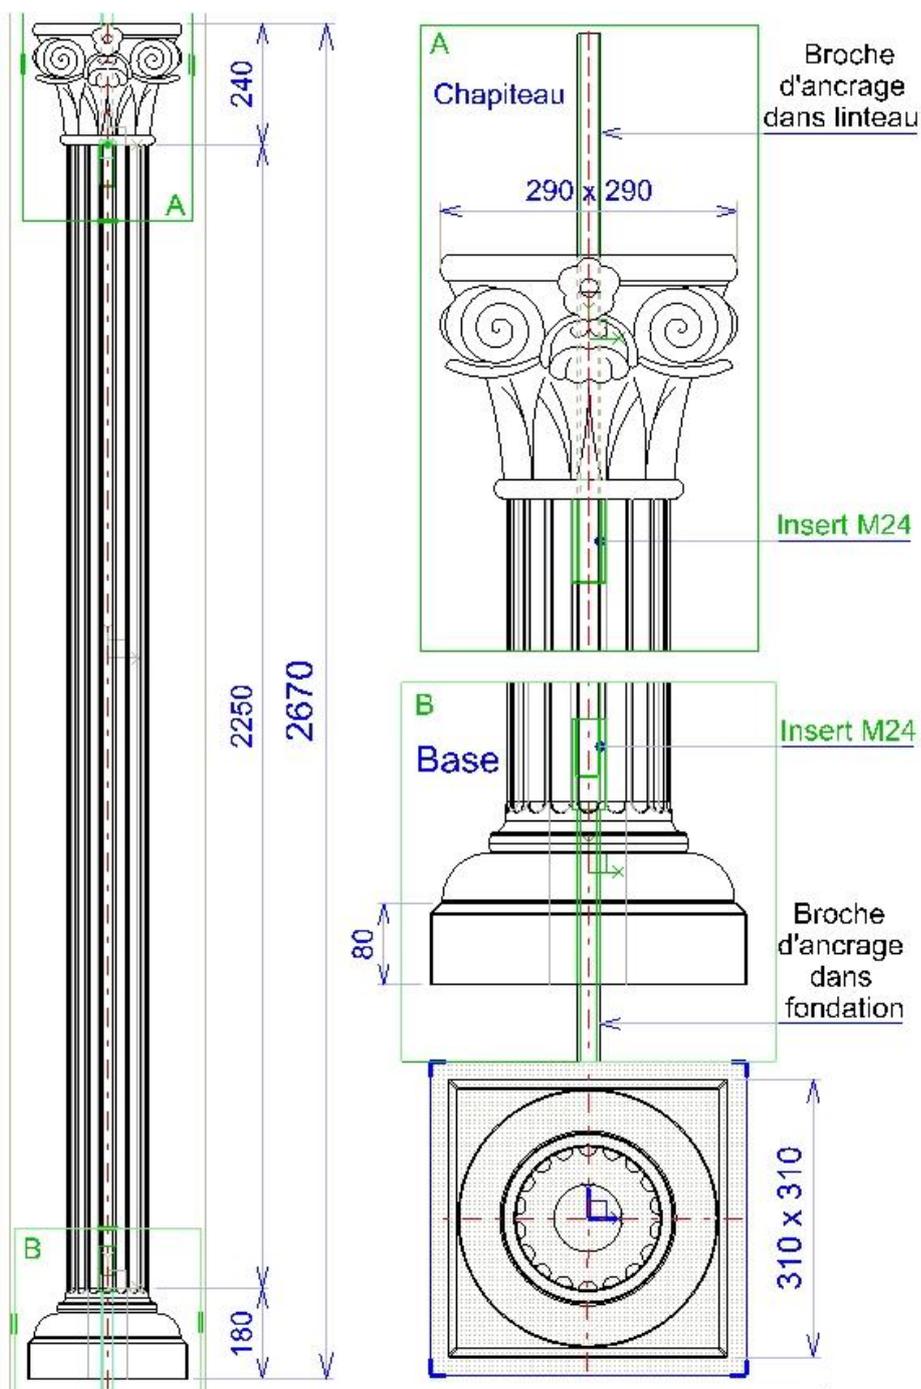


Colonne cannelée Composée de 16

**Colonne décorative en 3 éléments: Ø 160 x H. 2670
sur base carrée 310x310 mm - Non porteuse**

Pouvant être intégrée dans une étude de béton armé.

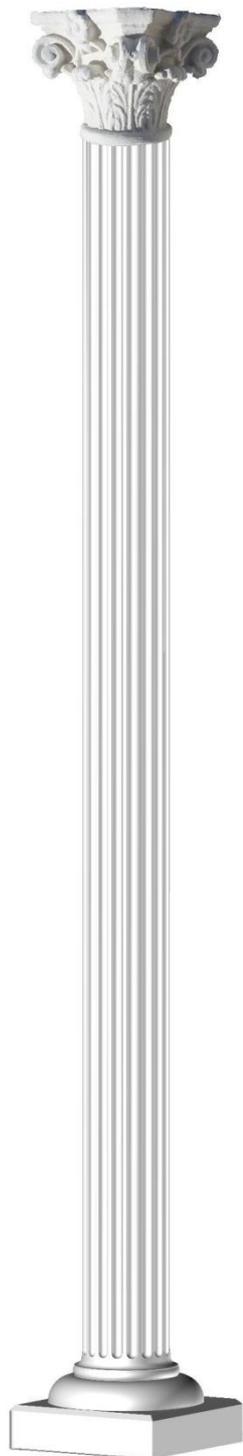

Poids pièce: 130 Kg.

Z. A. Rupt des Gouttes, Chemin des Fontenottes 21120 LUX FRANCE

Tél. : 00 33 (0)3 80 75 22 22 – Fax : 00 33 (0)3 80 75 22 11

eMail : servicecommercial-alentour@orange.fr

Site Internet : <http://pierre-alentour.fr>