
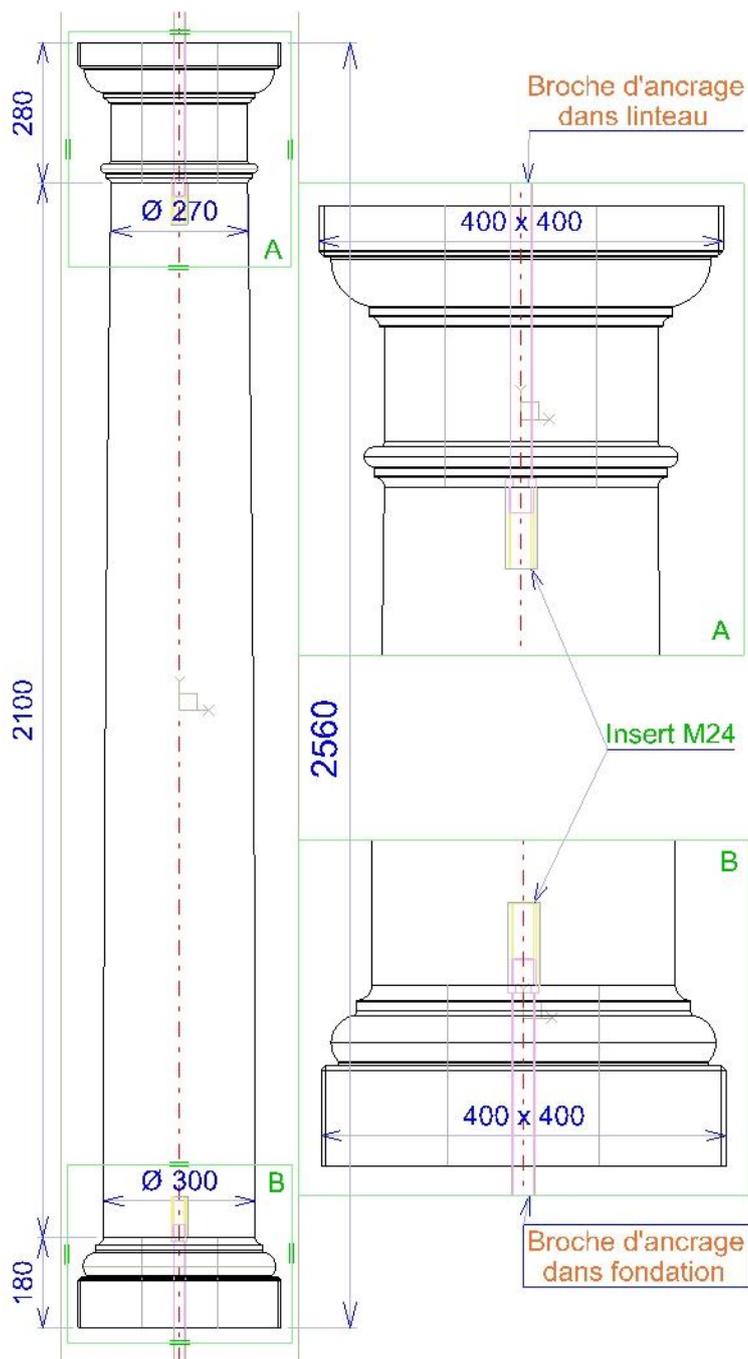


Colonne Lisse
Dorique de 27-30
 « Intérieure »

Colonne décorative en 3 éléments: Ø 27-30 x H. 256
sur base 40 x 40 cm - Non porteuse

Pouvant être intégrée dans une étude de béton armé.

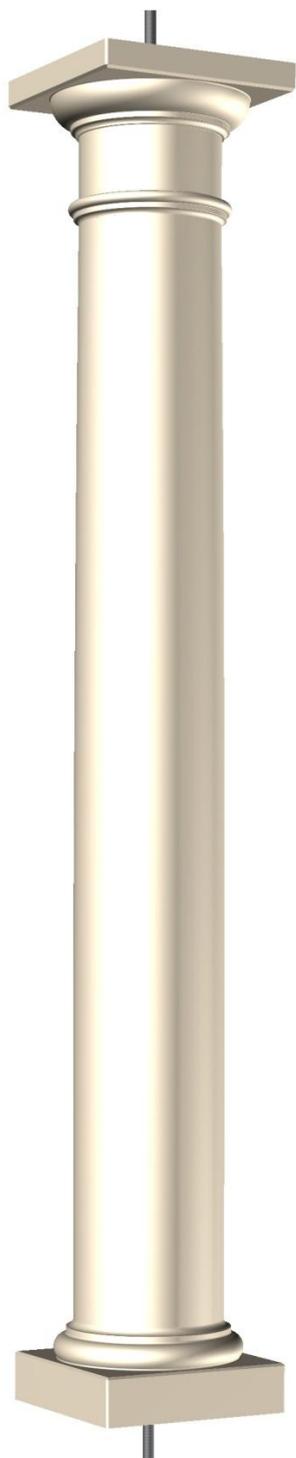

Poids pièce : 392 Kg.

Z. A. Rupt des Gouttes, Chemin des Fontenottes 21120 LUX FRANCE
 Tél. : 00 33 (0)3 80 75 22 22 – Fax : 00 33 (0)3 80 75 22 11
 eMail : servicecommercial-alentour@orange.fr
 Site Internet : <http://pierre-alentour.fr>