



FABRICATION
FRANÇAISE

ALENTOUR

Présentation de nos appuis et seuils PROVENCE.



APPUIS DE FENETRE :

- . de 32 sans isolation,
- . de 39 cm avec isolation.




SEUILS :

- . de 45 cm pour porte de service et porte d'entrée,
- . de 43 cm pour porte fenêtre.



APPUI FENETRE PROVENCE de 32 pour :
Fenêtre à vantaux.

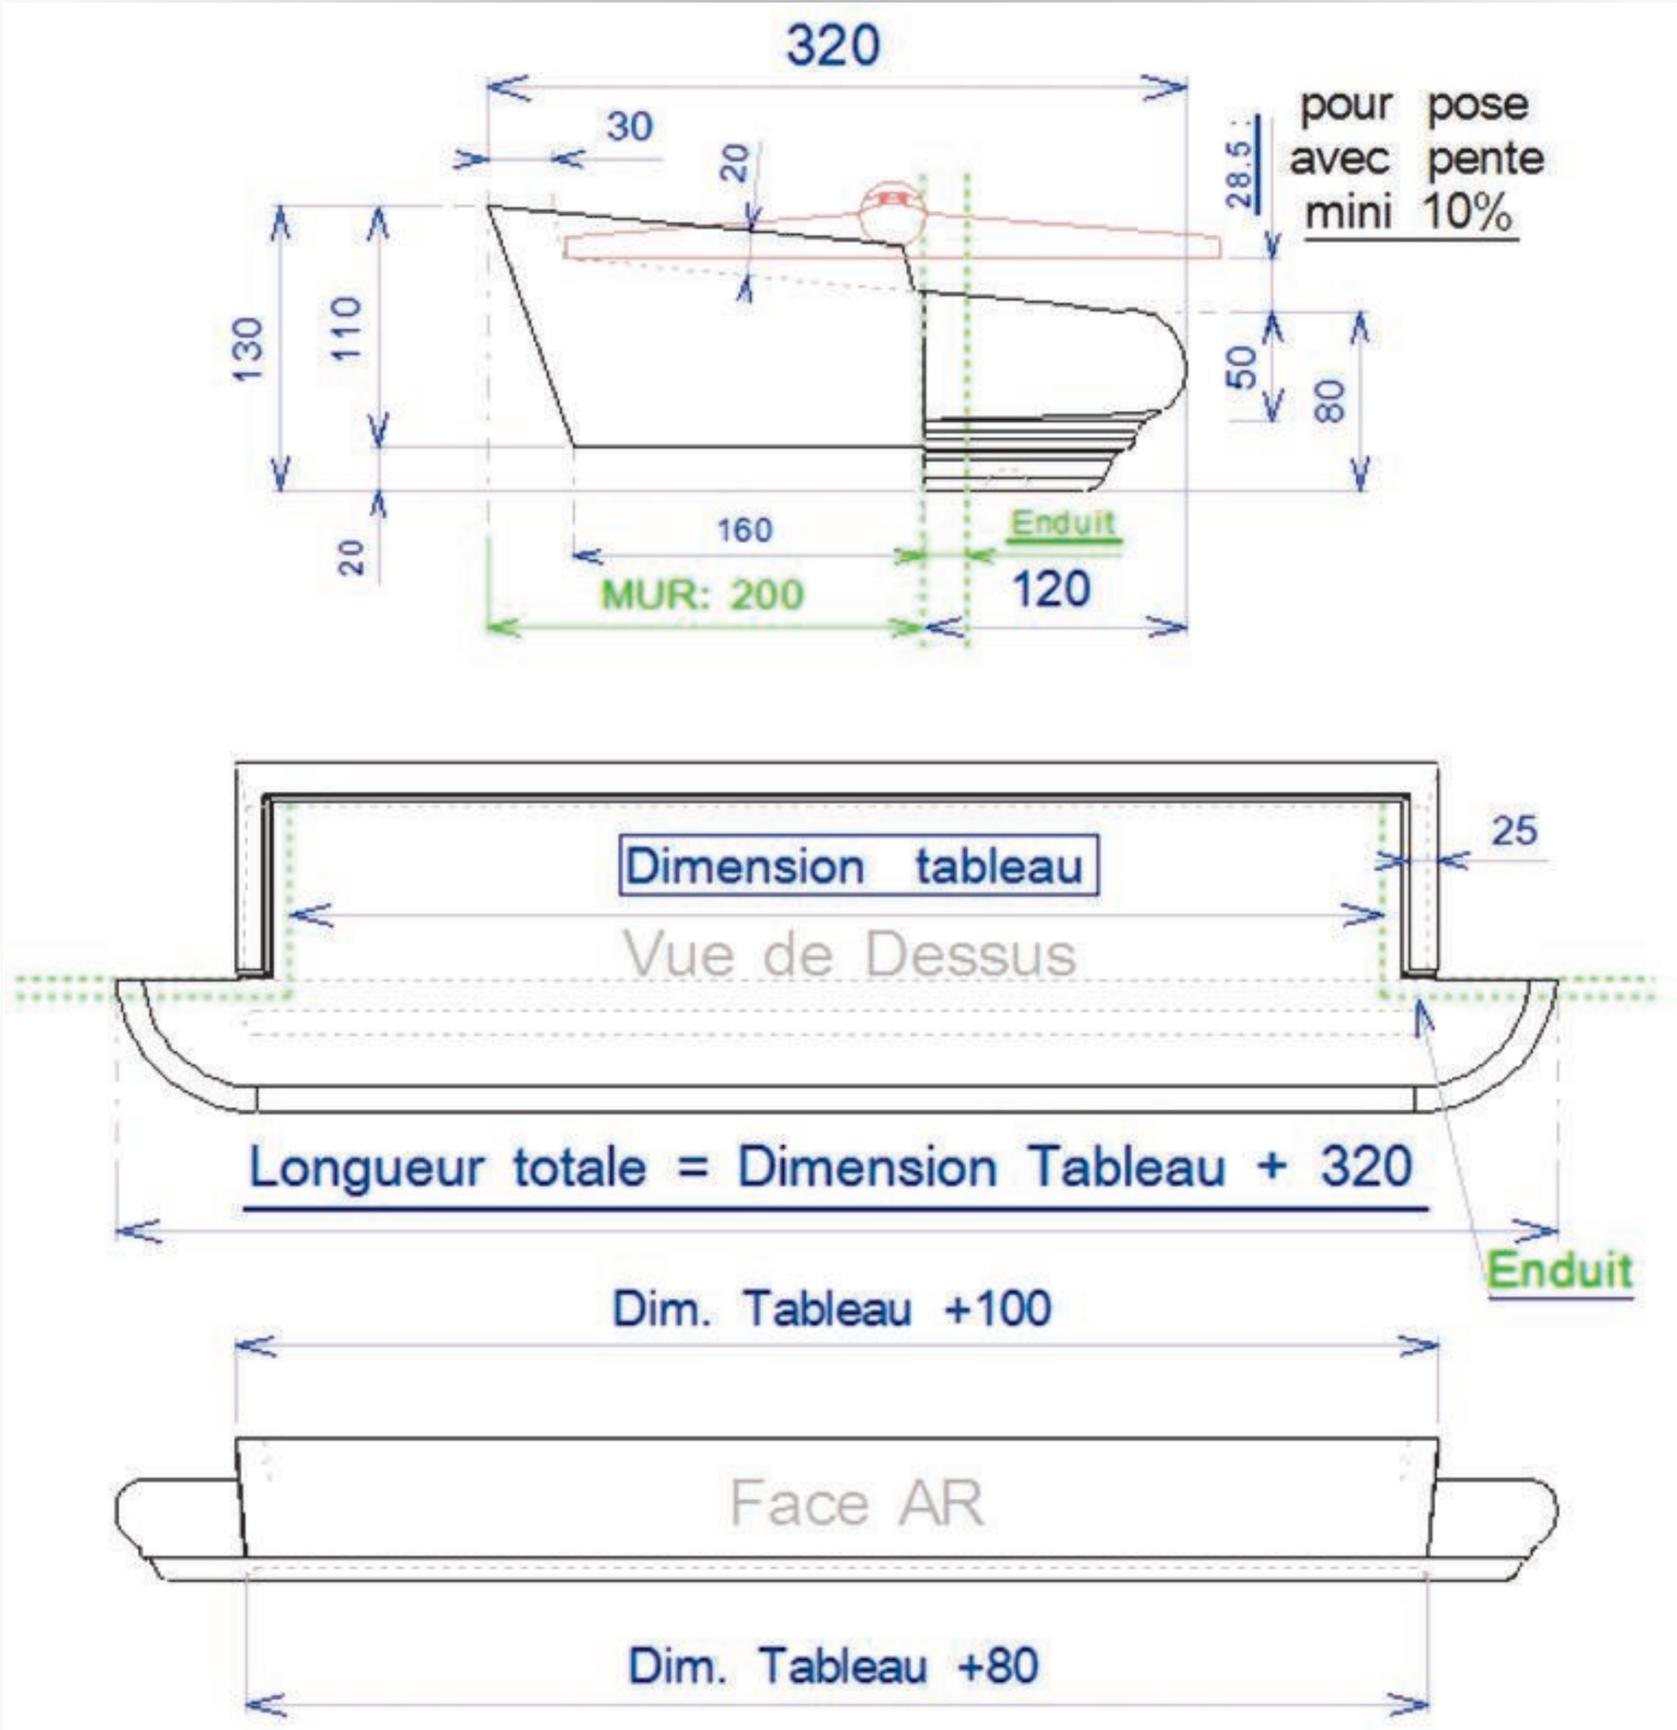

APPUI de FENETRE : (en dimension Tableau)


Profondeur	Longueur Tableau					
	320	600	800	1000	1200	1400
Poids (Kg) :	40	50.5	61	71.5	82	+ 5.25 Kg pour 100 mm

(Conforme au Règlement du DTU sous réserve d'une pose avec pente 10 % mini.).

APPUI FENETRE PROVENCE de 32 pour :


Fenêtre à vantaux.

Pose sur Agglo. de 20 cm sans isolation.

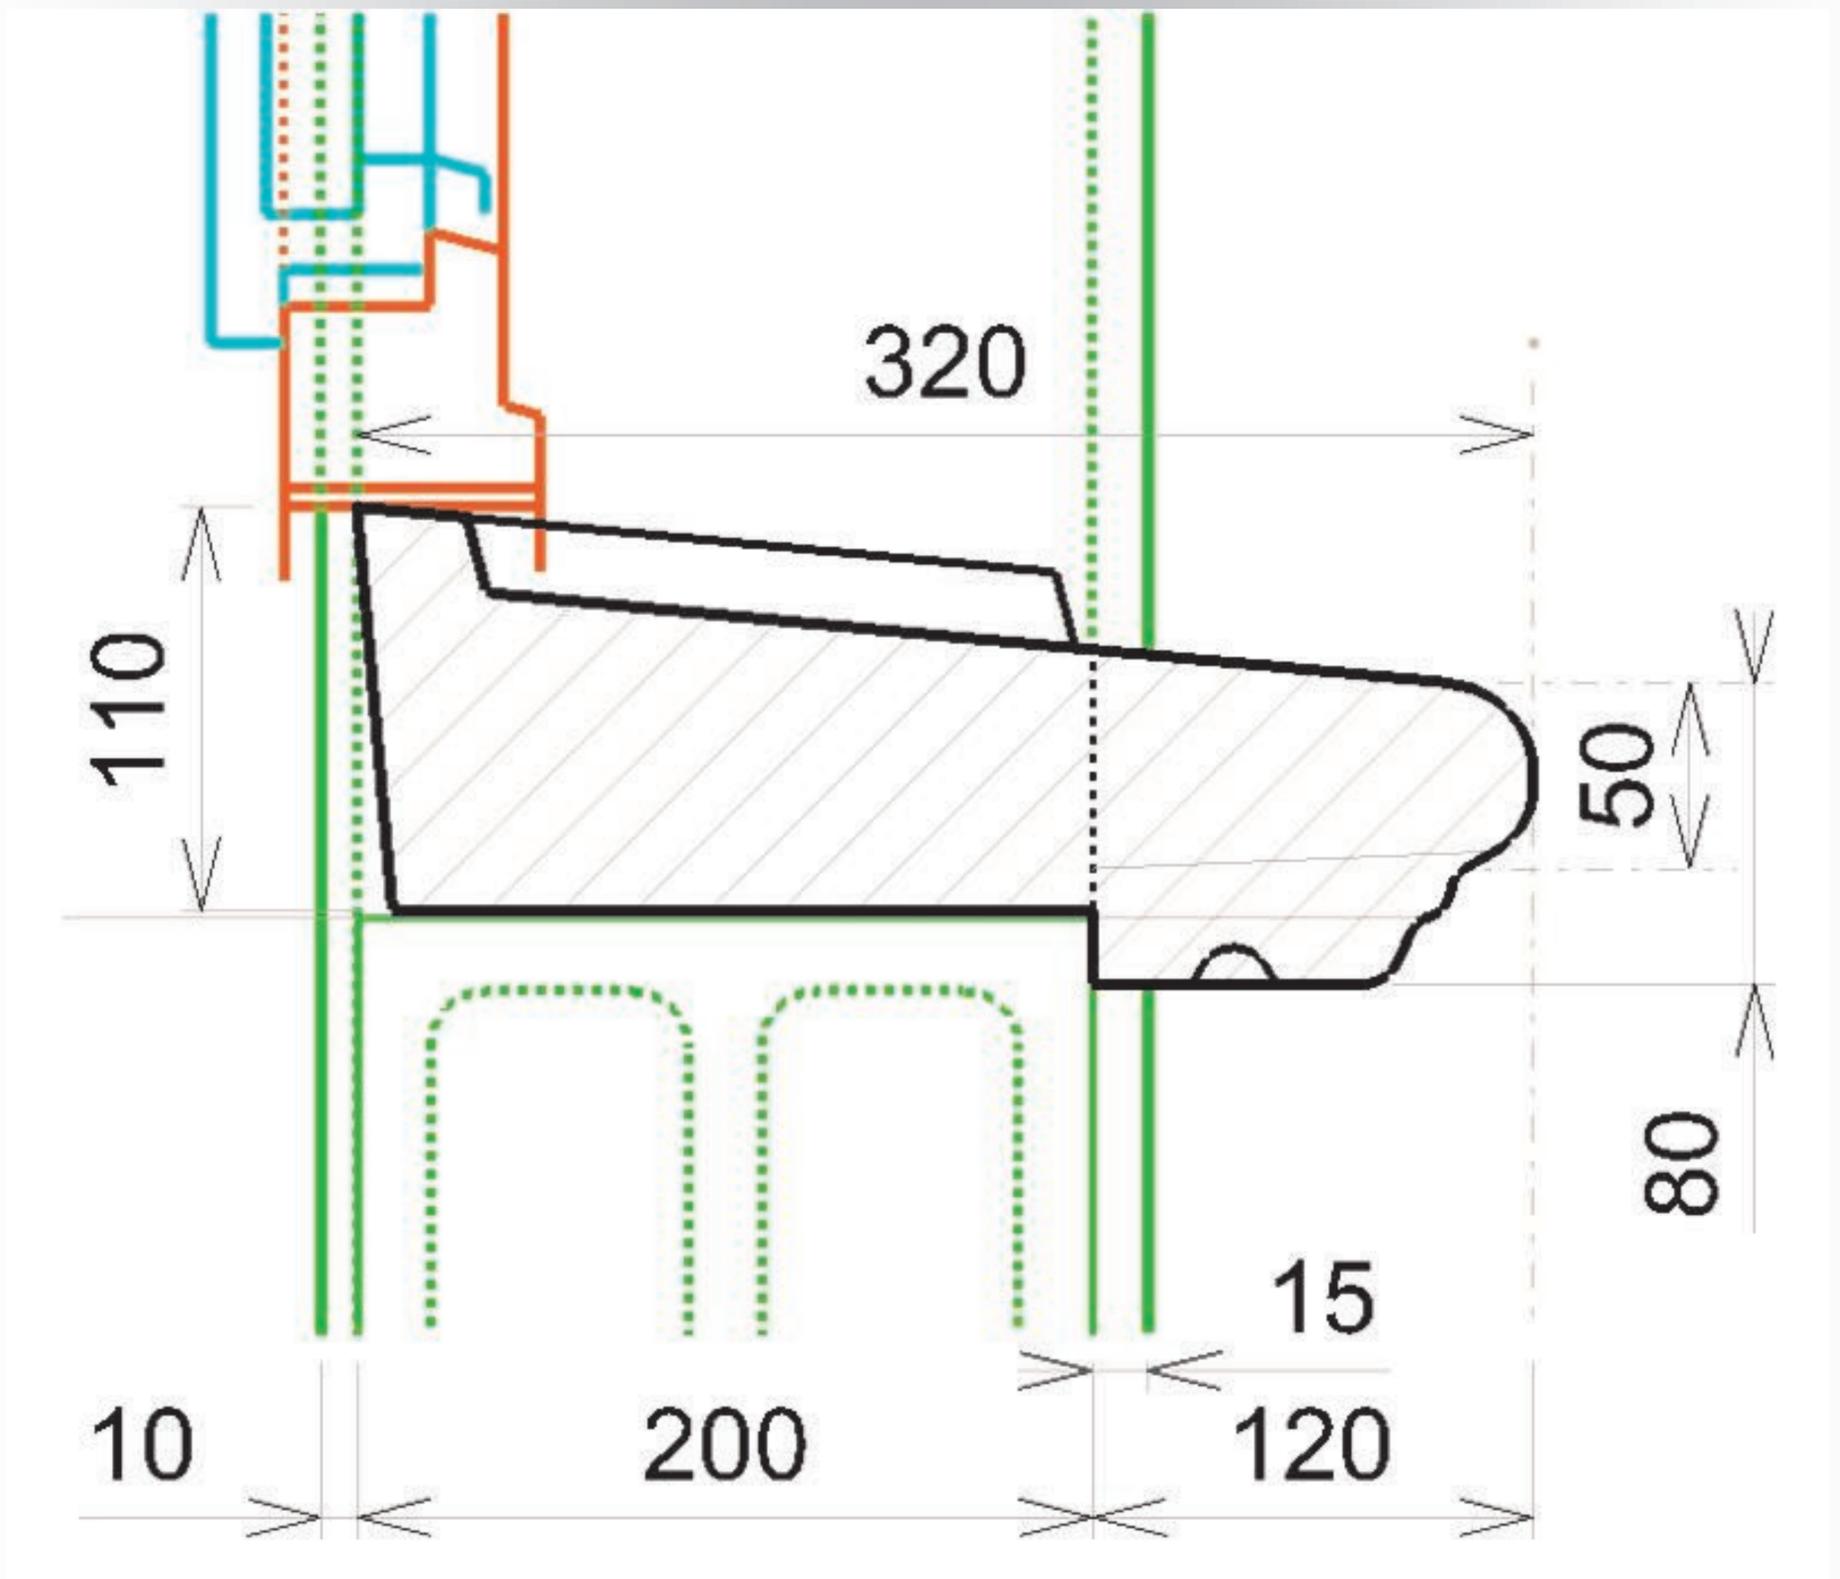

(Conforme au Règlement du DTU sous réserve d'une pose avec pente 10 % mini.).


APPUI FENETRE PROVENCE de 32 pour :
Fenêtre à vantaux.
Pose sur Agglo. de 20 cm avec isolation.

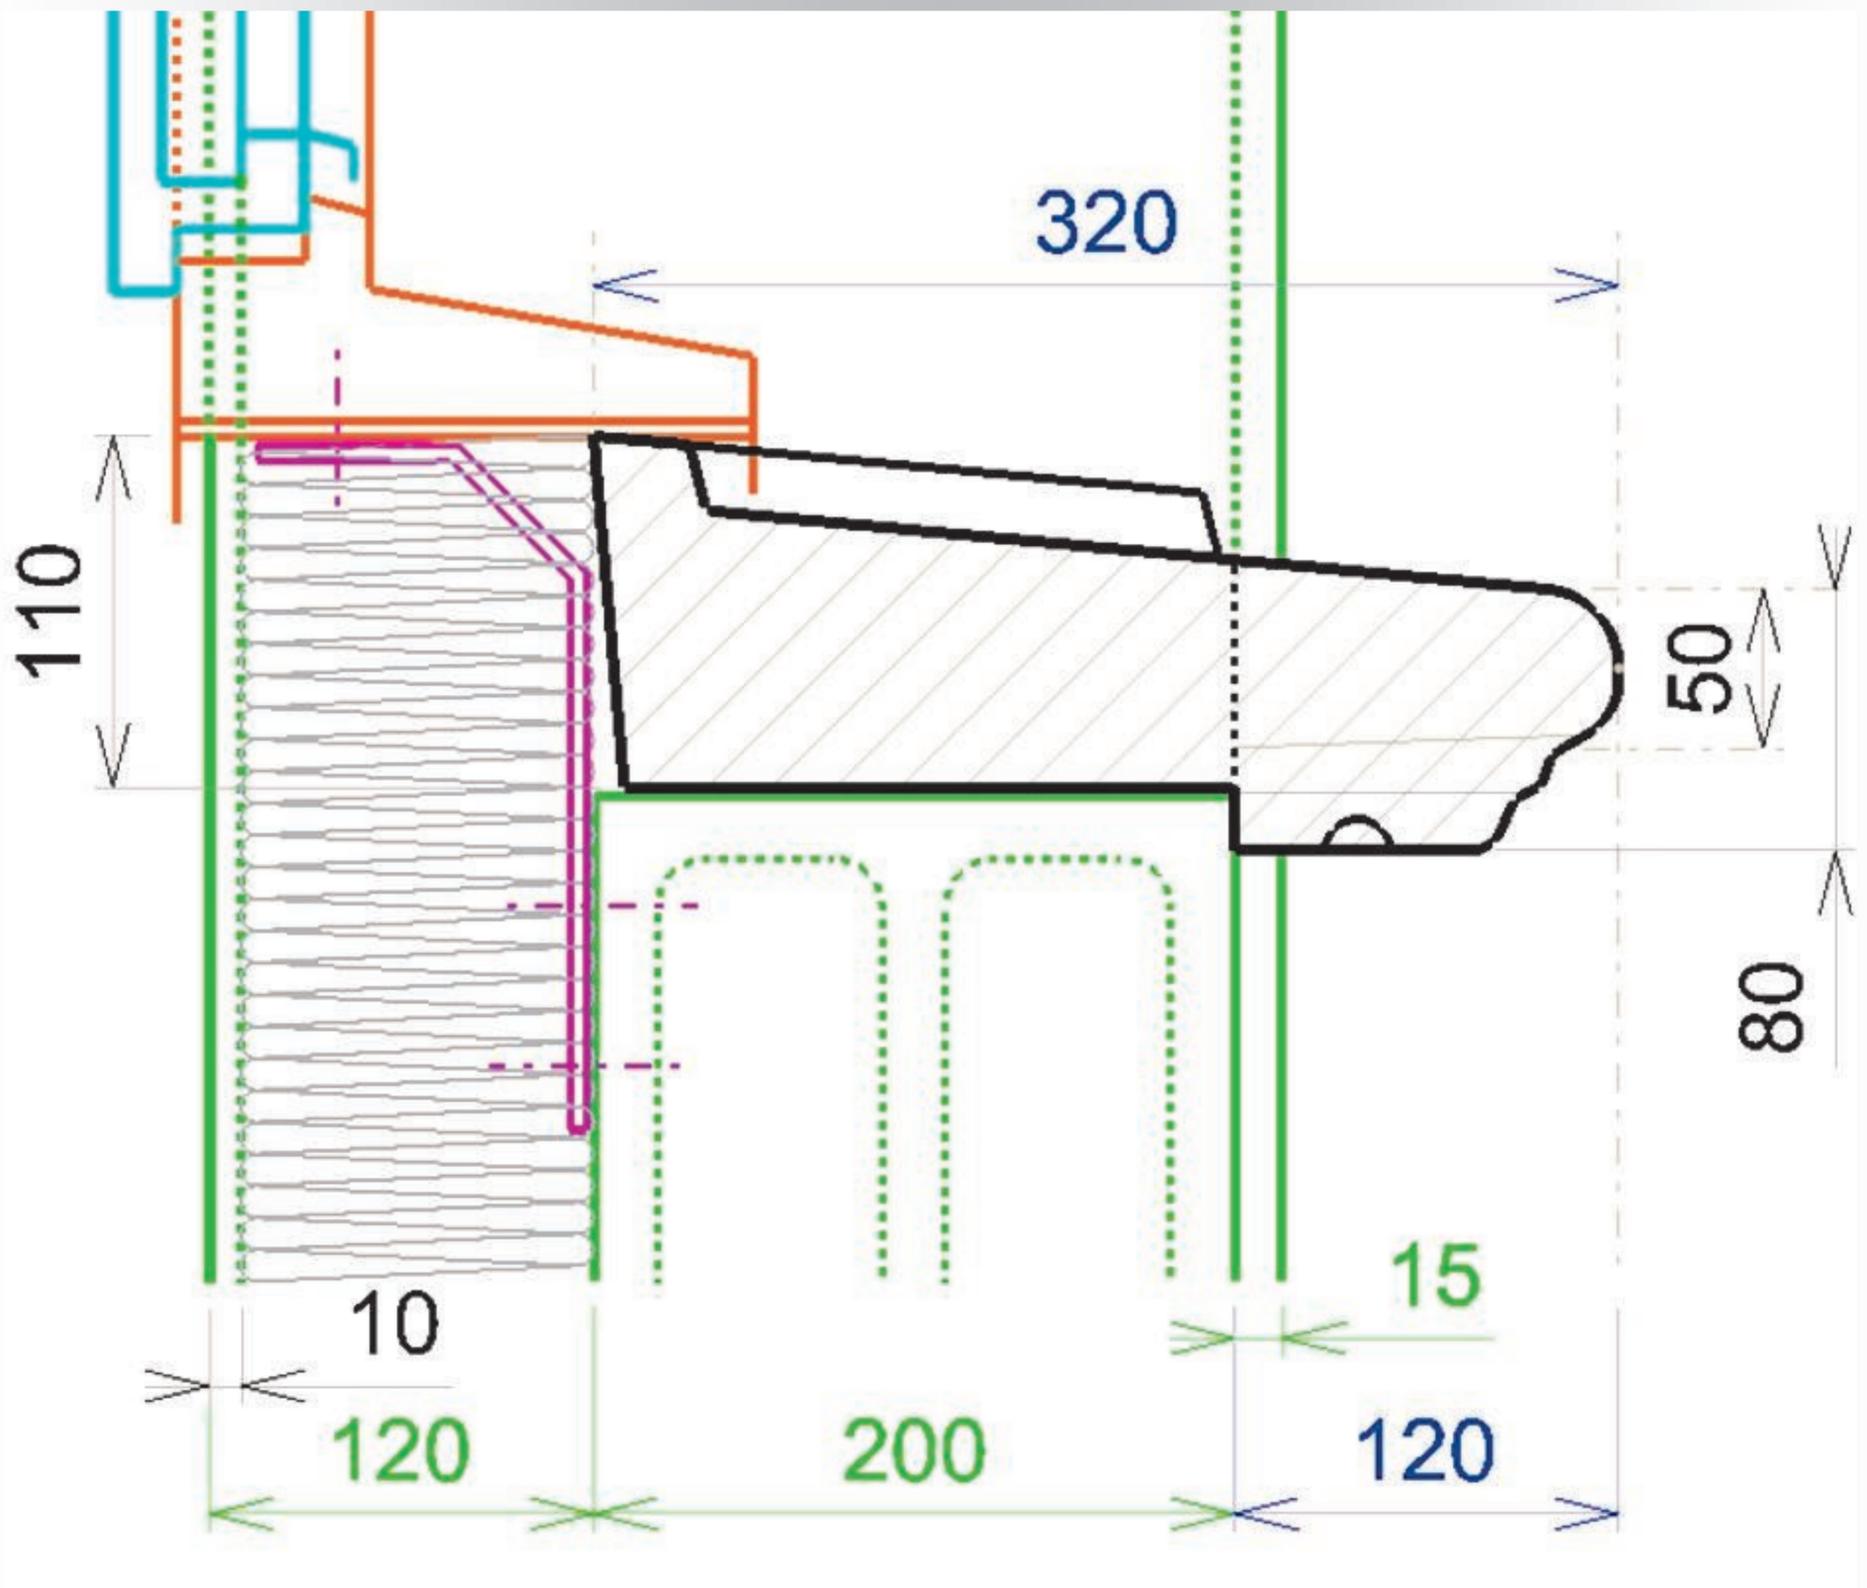

(Conforme au Règlement du DTU sous réserve d'une pose avec pente 10 % mini.).

APPUI FENETRE PROVENCE de 32 pour :
Fenêtre à vantaux.

Pose sur béton cellulaire de 25 cm sans isolation supplémentaire.

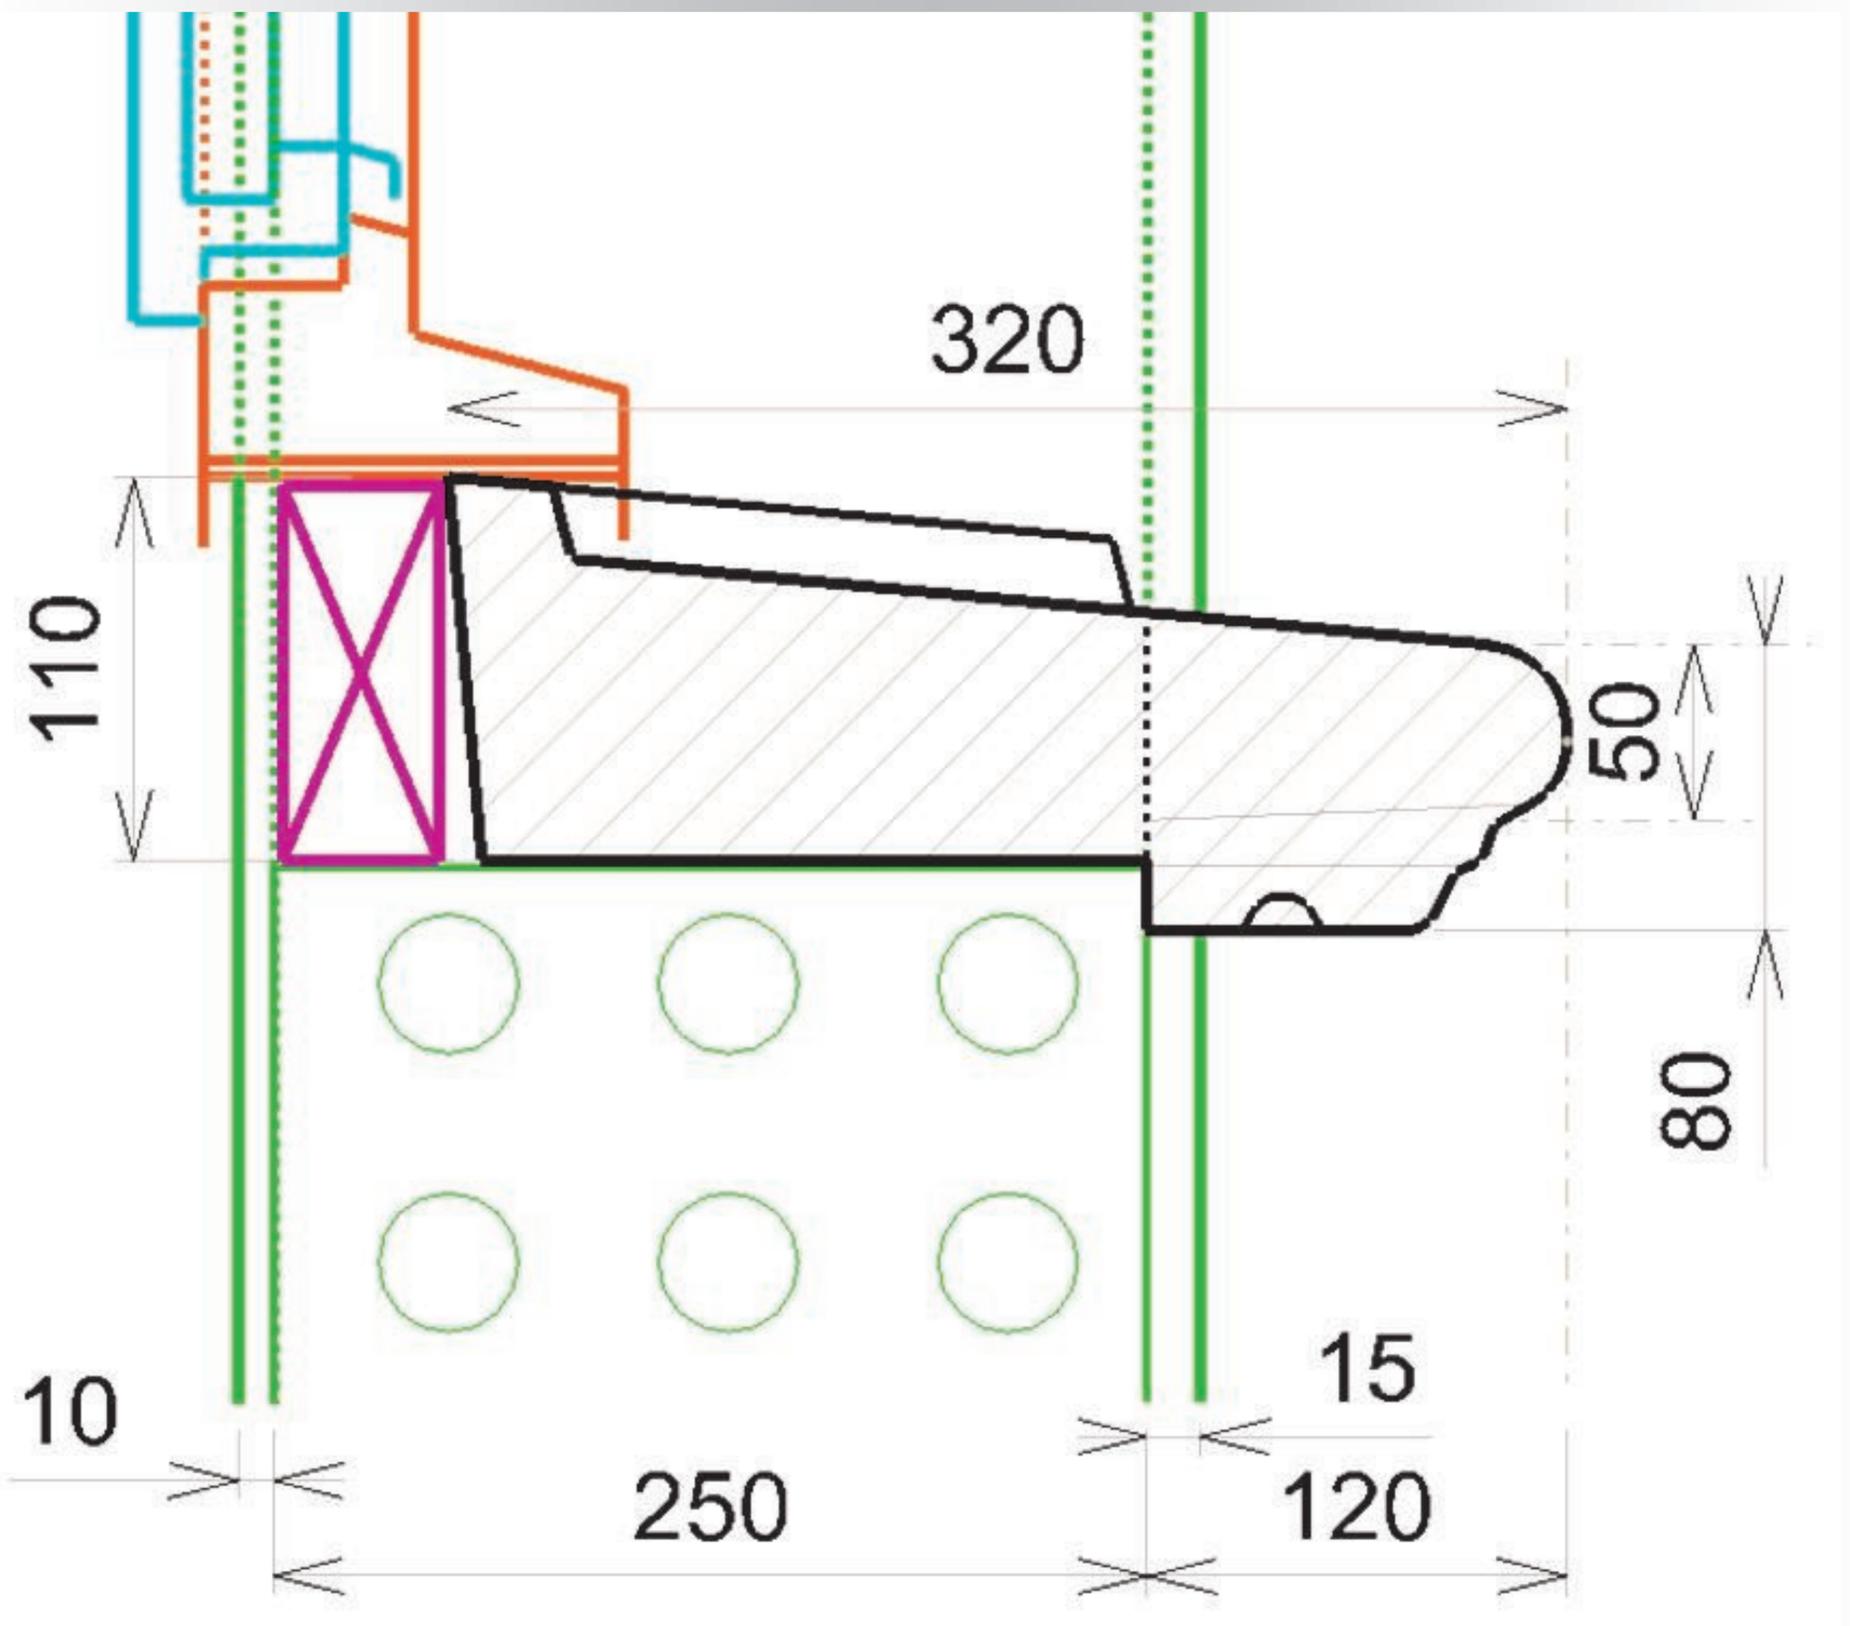


(Conforme au Règlement du DTU sous réserve d'une pose avec pente 10 % mini.).

APPUI FENETRE PROVENCE de 32 pour :

Fenêtre à vantaux.

Pose sur Agglo. de 20 cm avec isolation, fenêtre en «tunnel».

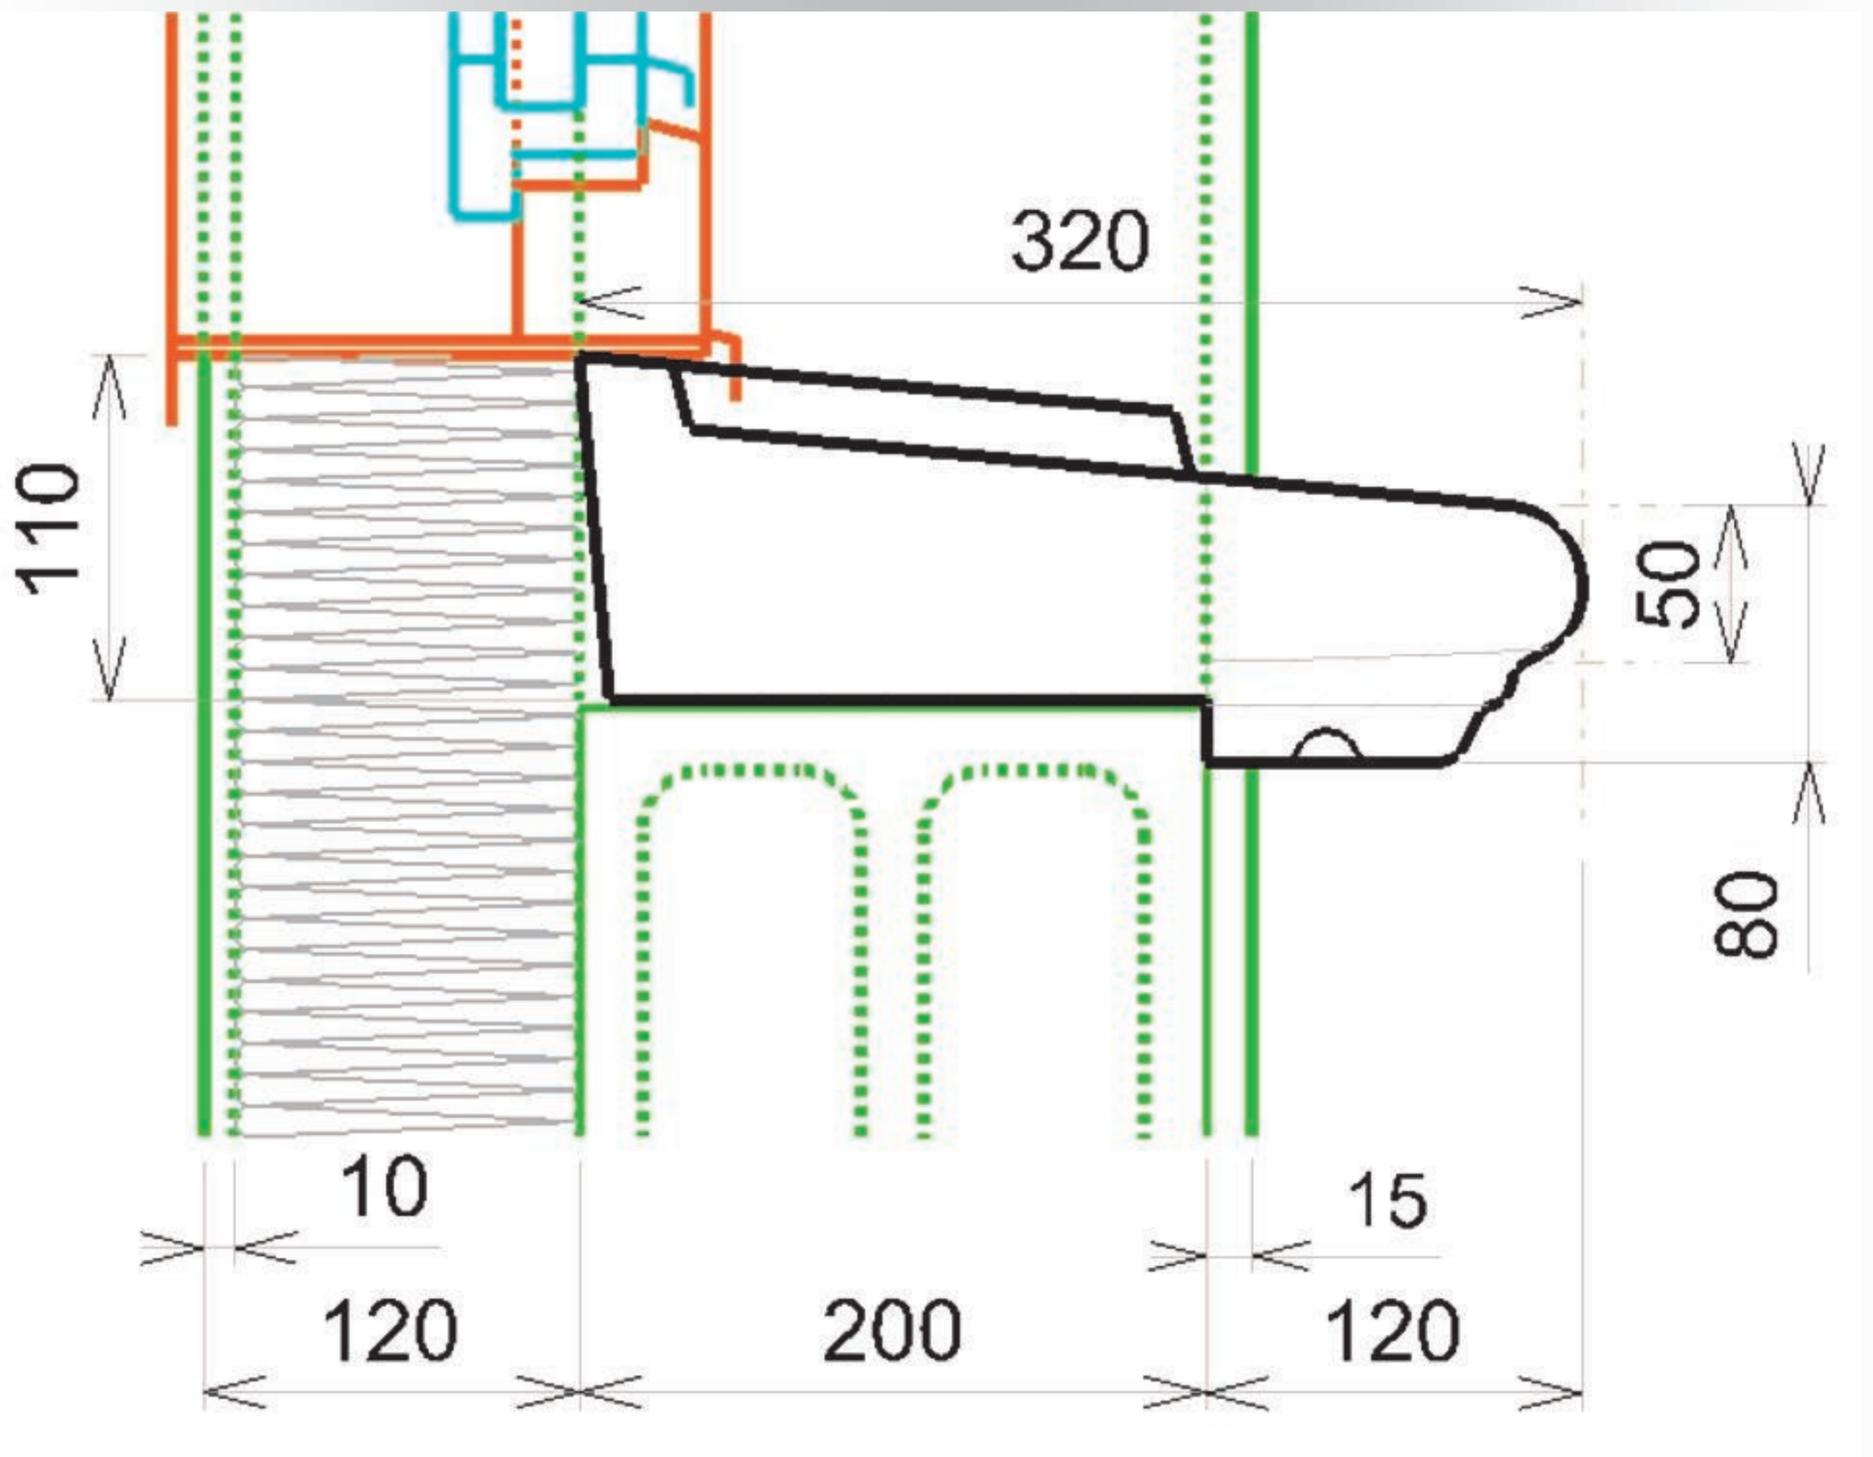

(Conforme au Règlement du DTU sous réserve d'une pose avec pente 10 % mini.).


APPUI FENETRE PROVENCE de 32 pour :
Fenêtre à vantaux.

Pose sur Brique de 37.5 cm sans isolation, fenêtre «en tunnel».



(Conforme au Règlement du DTU sous réserve d'une pose avec pente 10 % mini.).

APPUI FENETRE PROVENCE de 39 pour :
Fenêtre à vantaux.

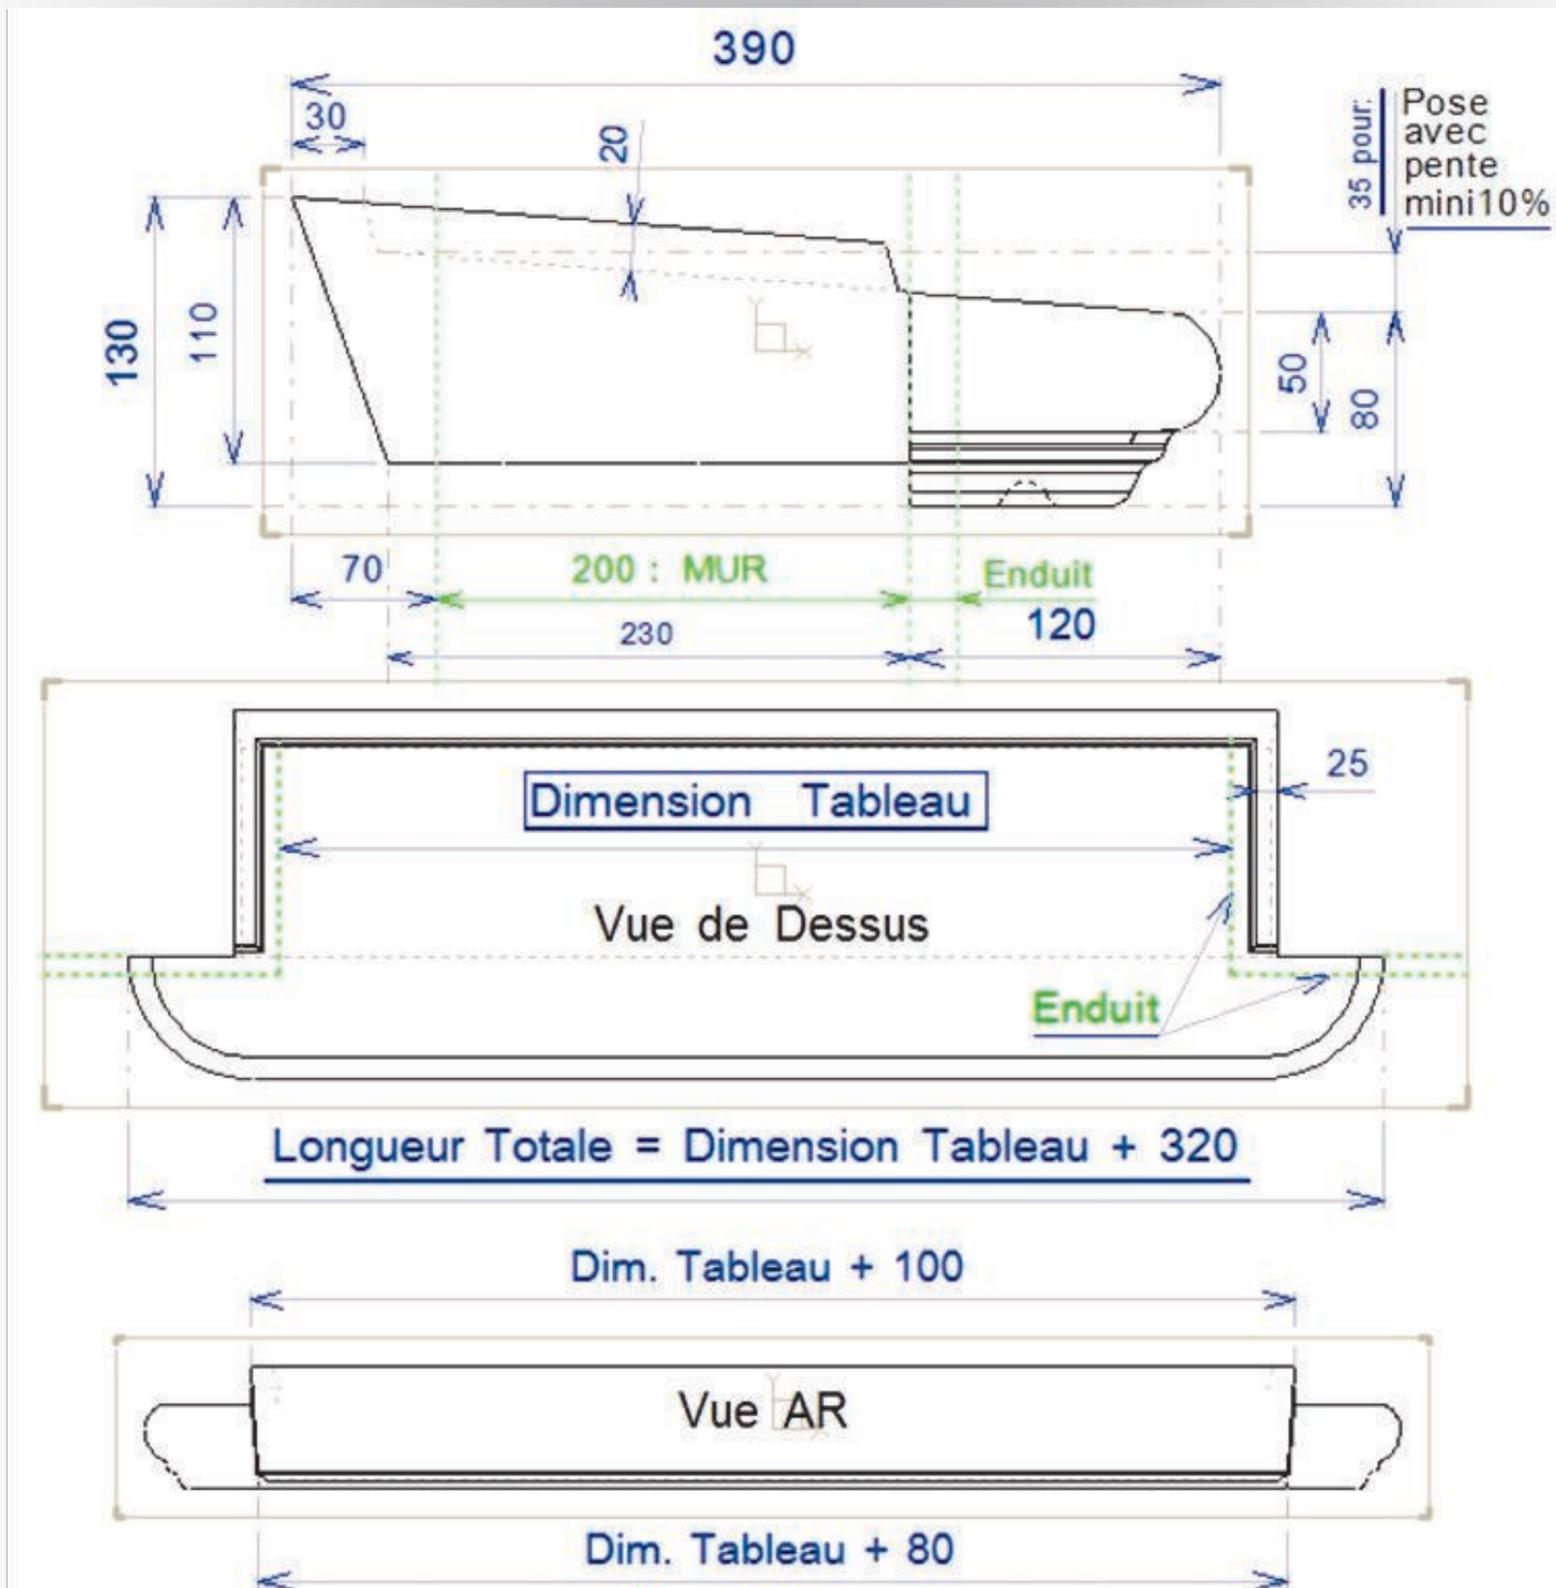


APPUIS de FENETRE : (en dimension Tableau)										
Profondeur	Longueur Tableau									
390	400	500	600	800	900	1000	1200	1400	1500	1600
Poids (Kg) :	36	43	49,5	63	70	76,5	90	103,5	110	117
				Au-delà : (+ 6,75 Kg pour 100 mm) en 2 ou 3 éléments.						

(Pose conseillée avec pente 10 %).


APPUI FENETRE PROVENCE de 39 pour :
Fenêtre à vantaux.

Pose sur agglo. de 20 cm avec isolation de 100.

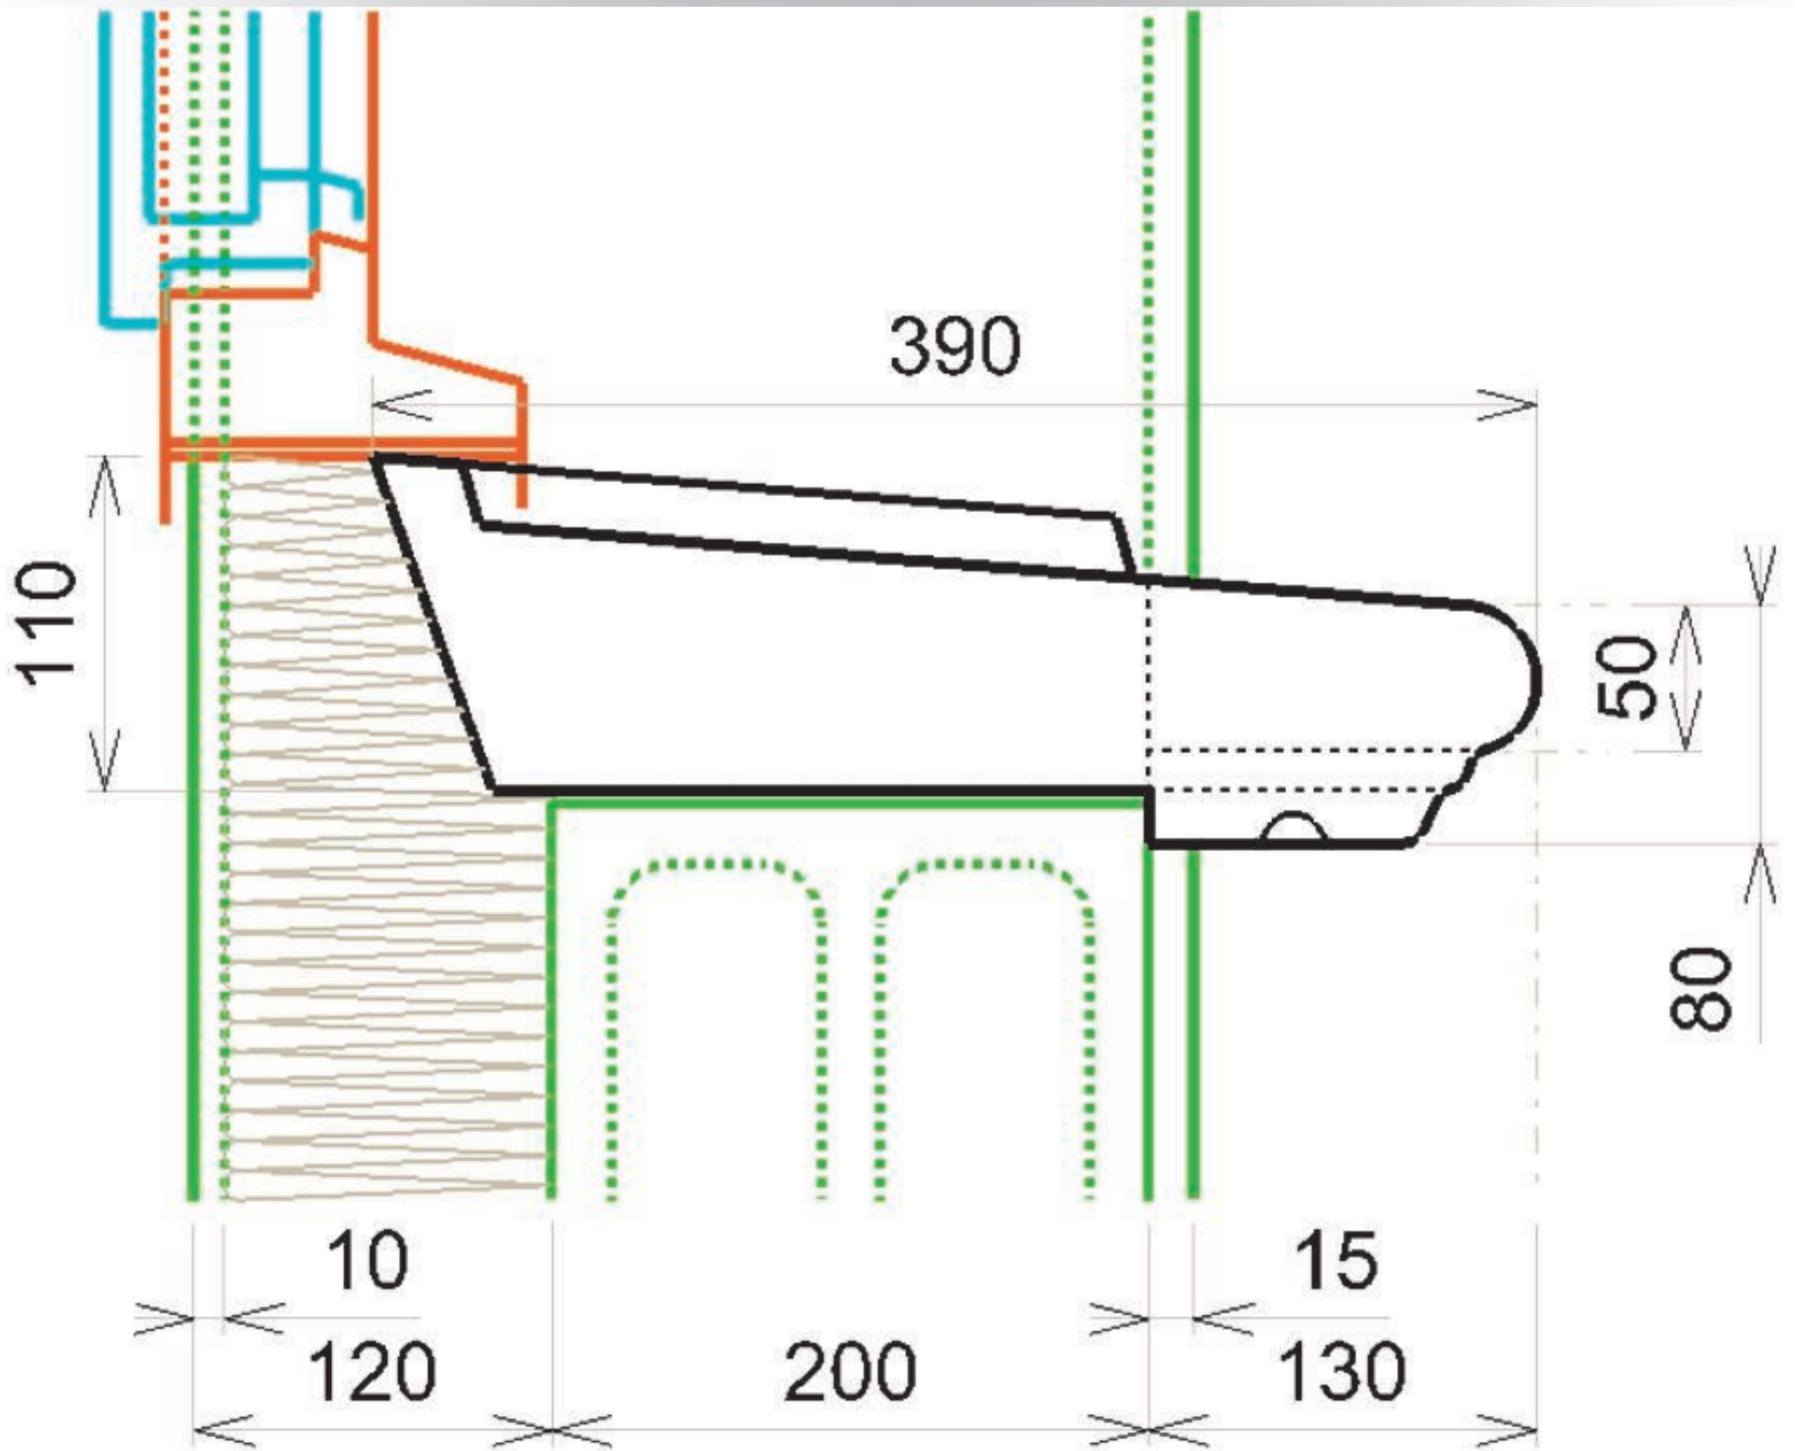


(Pose conseillée avec pente 10 %).

APPUI FENETRE PROVENCE de 39 pour :
Fenêtre à vantaux.
Pose sur brique de 25 cm avec isolation.

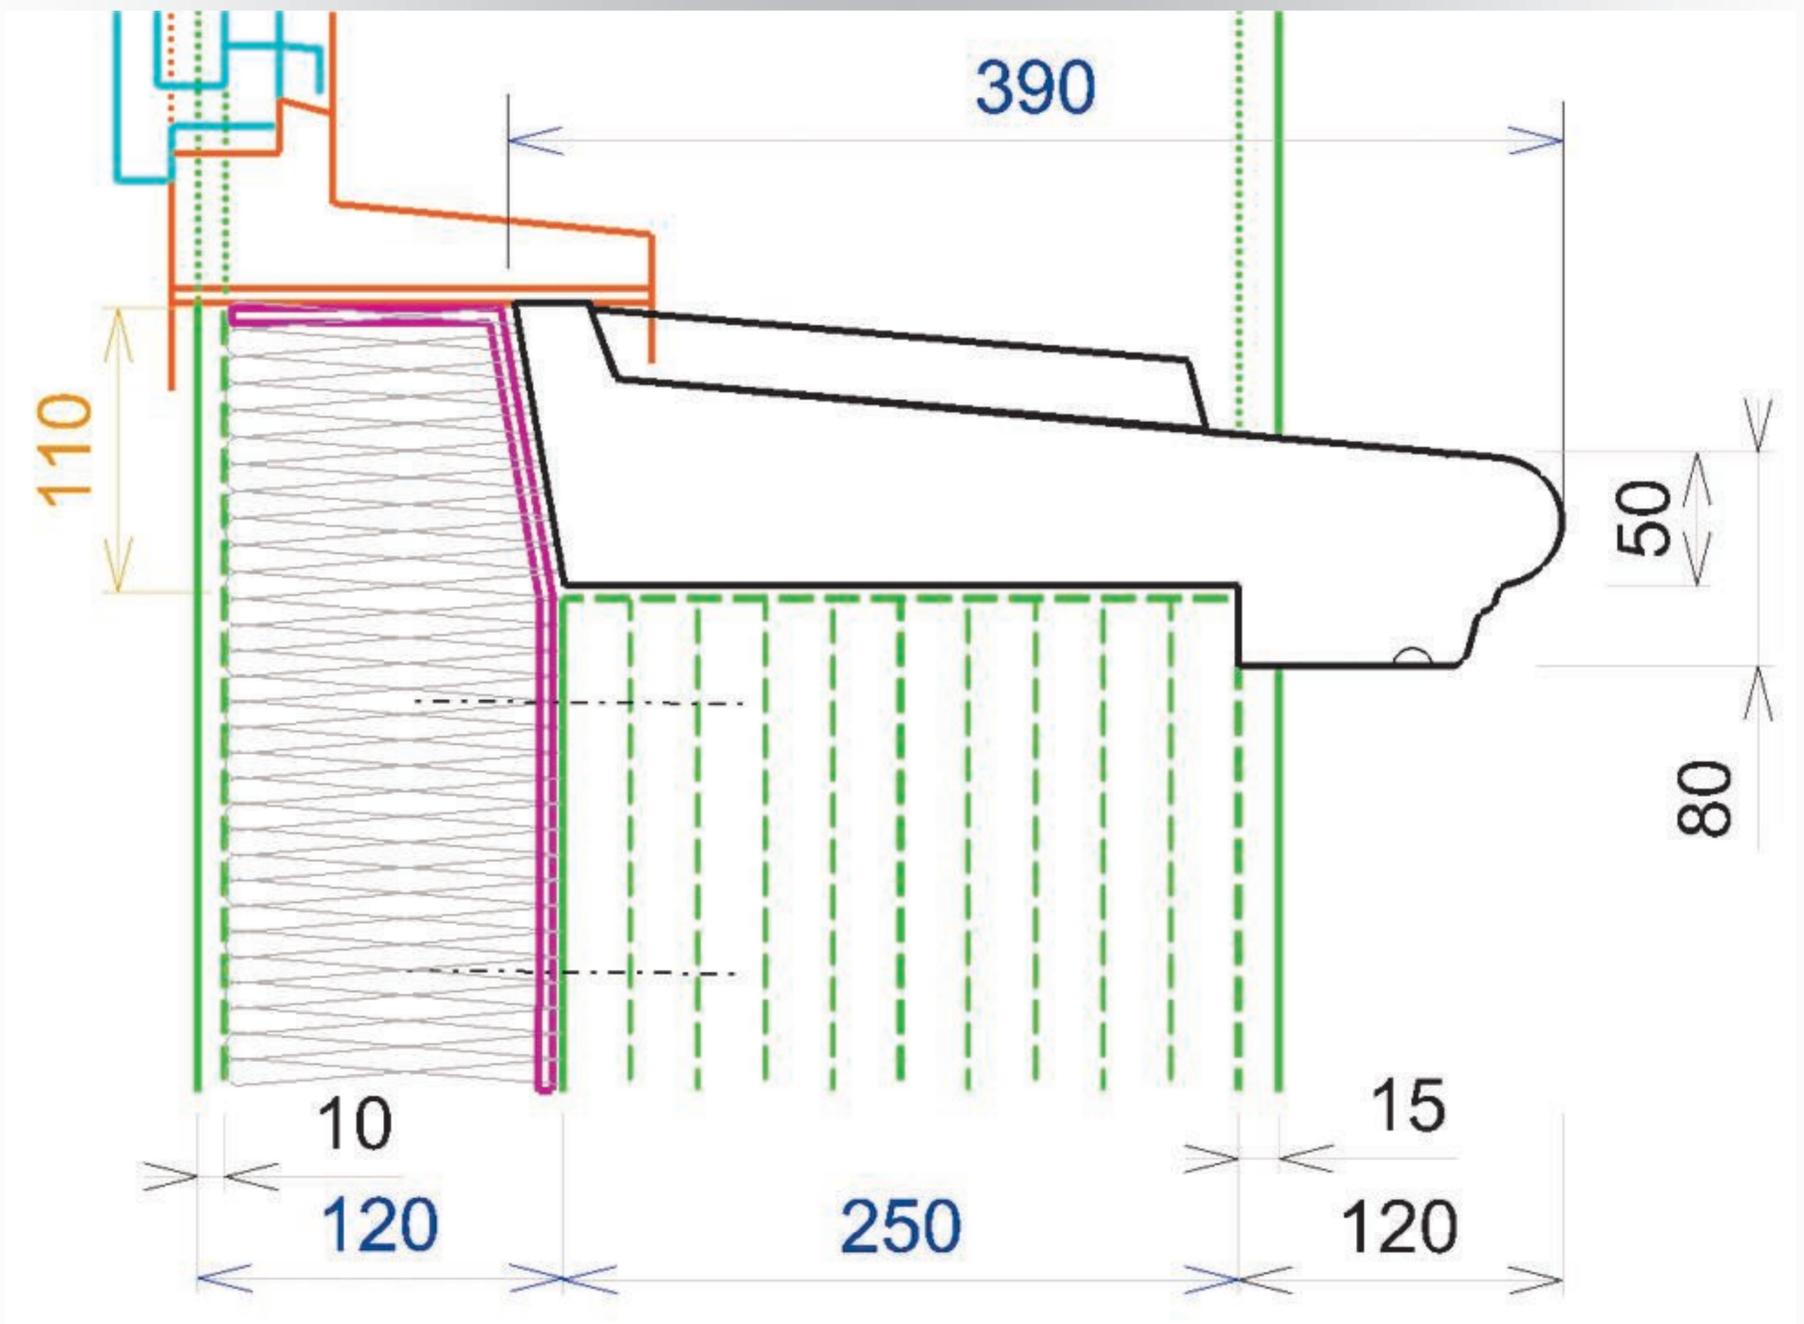


(Pose conseillée avec pente 10 %).

APPUI FENETRE PROVENCE de 39 pour :
Fenêtre à vantaux.
Pose sur brique de 37.5 cm .

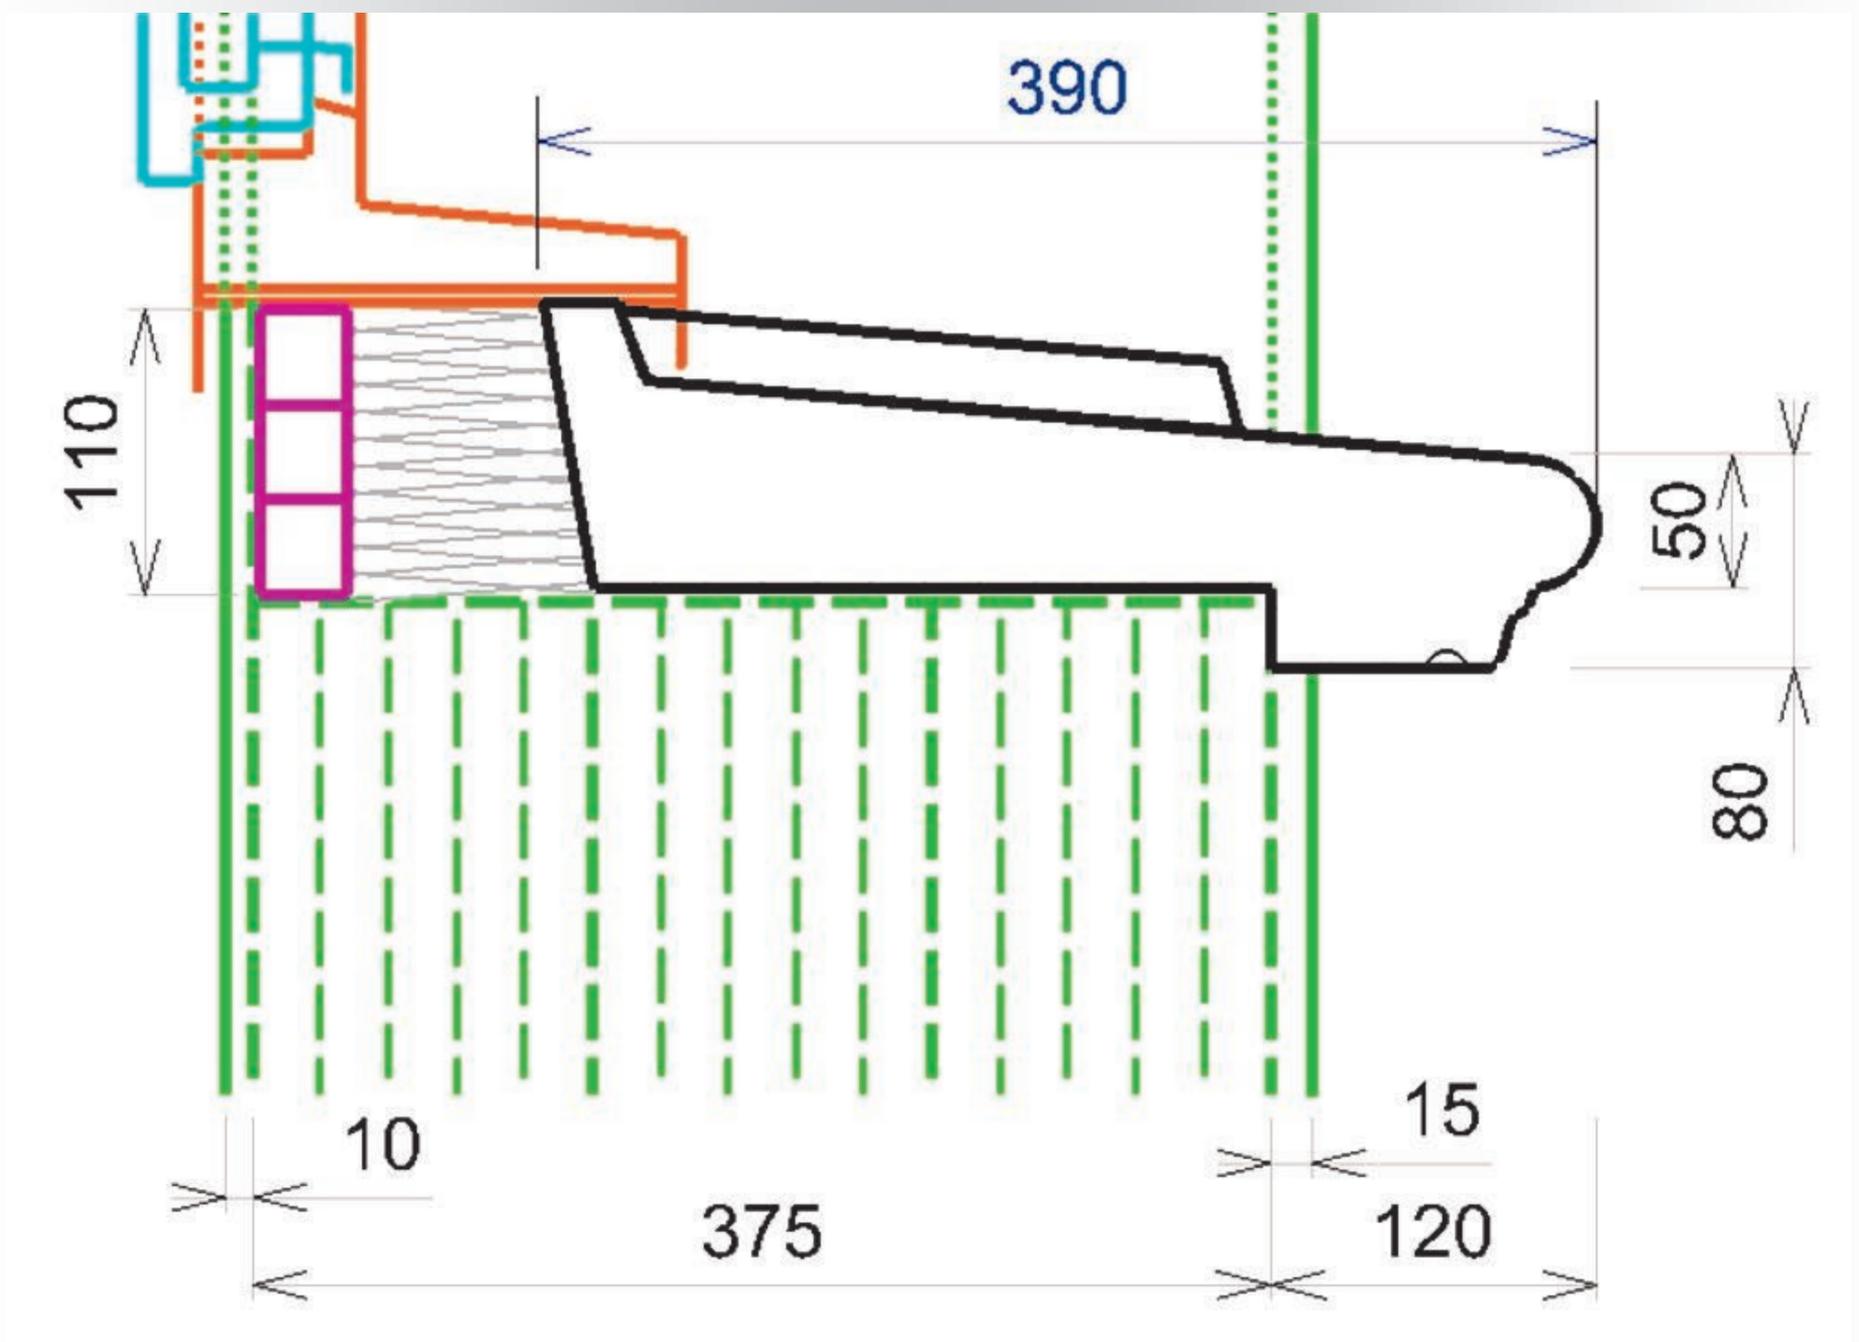

(Pose conseillée avec pente 10 %).

APPUI FENETRE PROVENCE de 39 pour :
Fenêtre à vantaux.
Pose sur béton cellulaire de 30 cm.

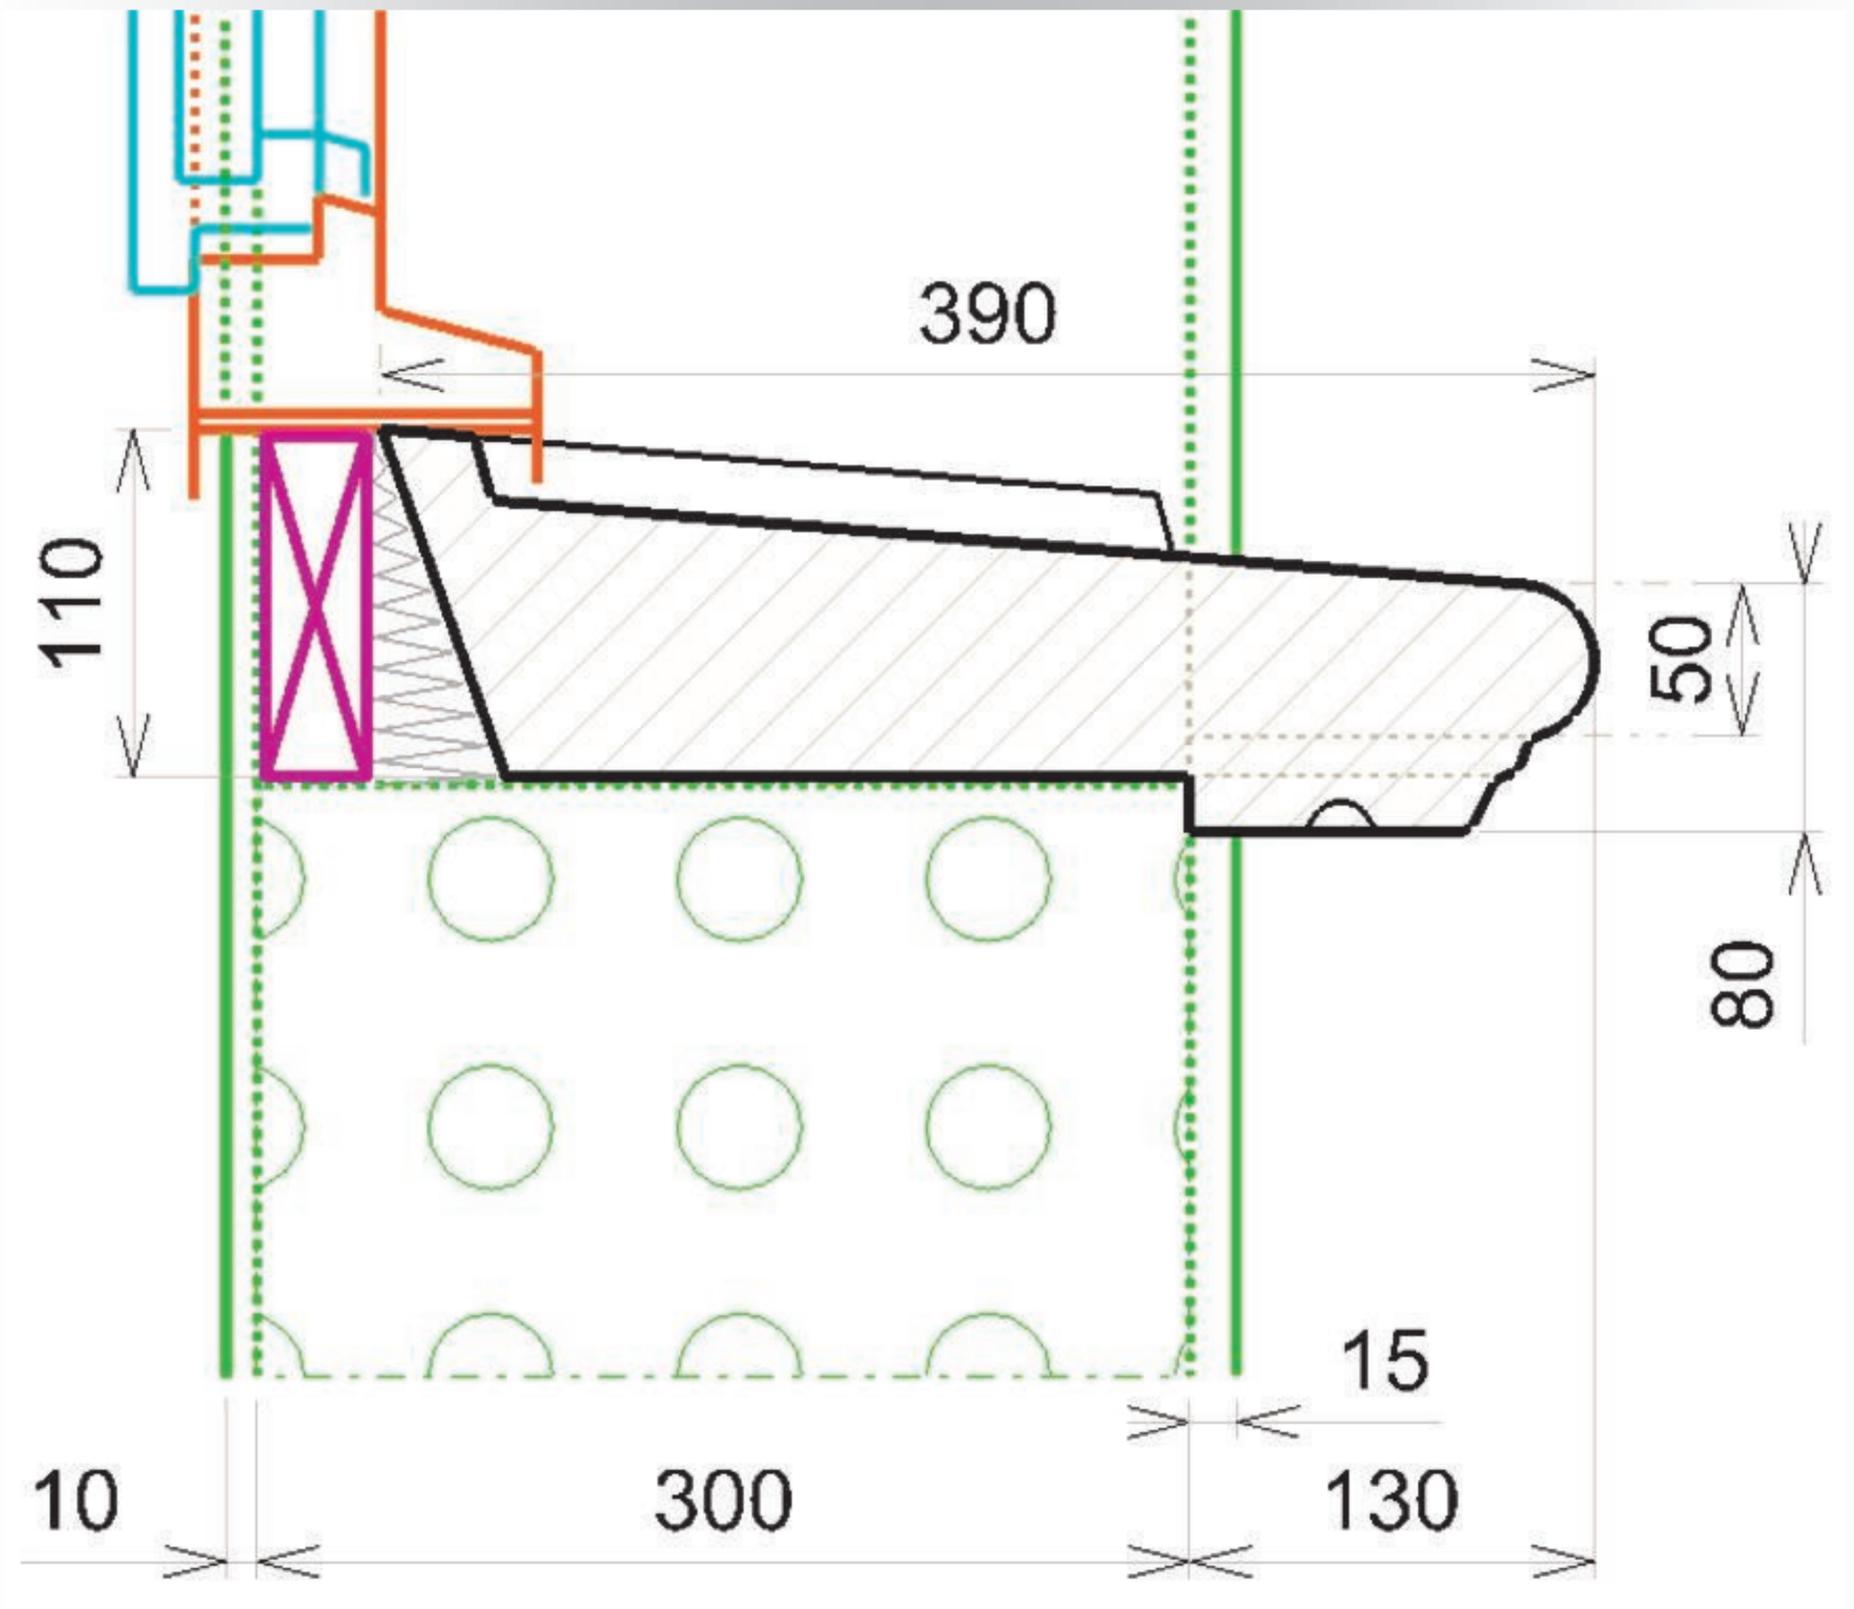

(Pose conseillée avec pente 10 %).

Éléments de construction décoratifs pour harmoniser vos extérieurs.


Seuils de porte PROVENCE Alentour.



Seuils gamme Provence : de 43 et 45 cm.



SEUIL de 430 pour :
Porte à vantaux ou coulissante ou APPUI fenêtre.

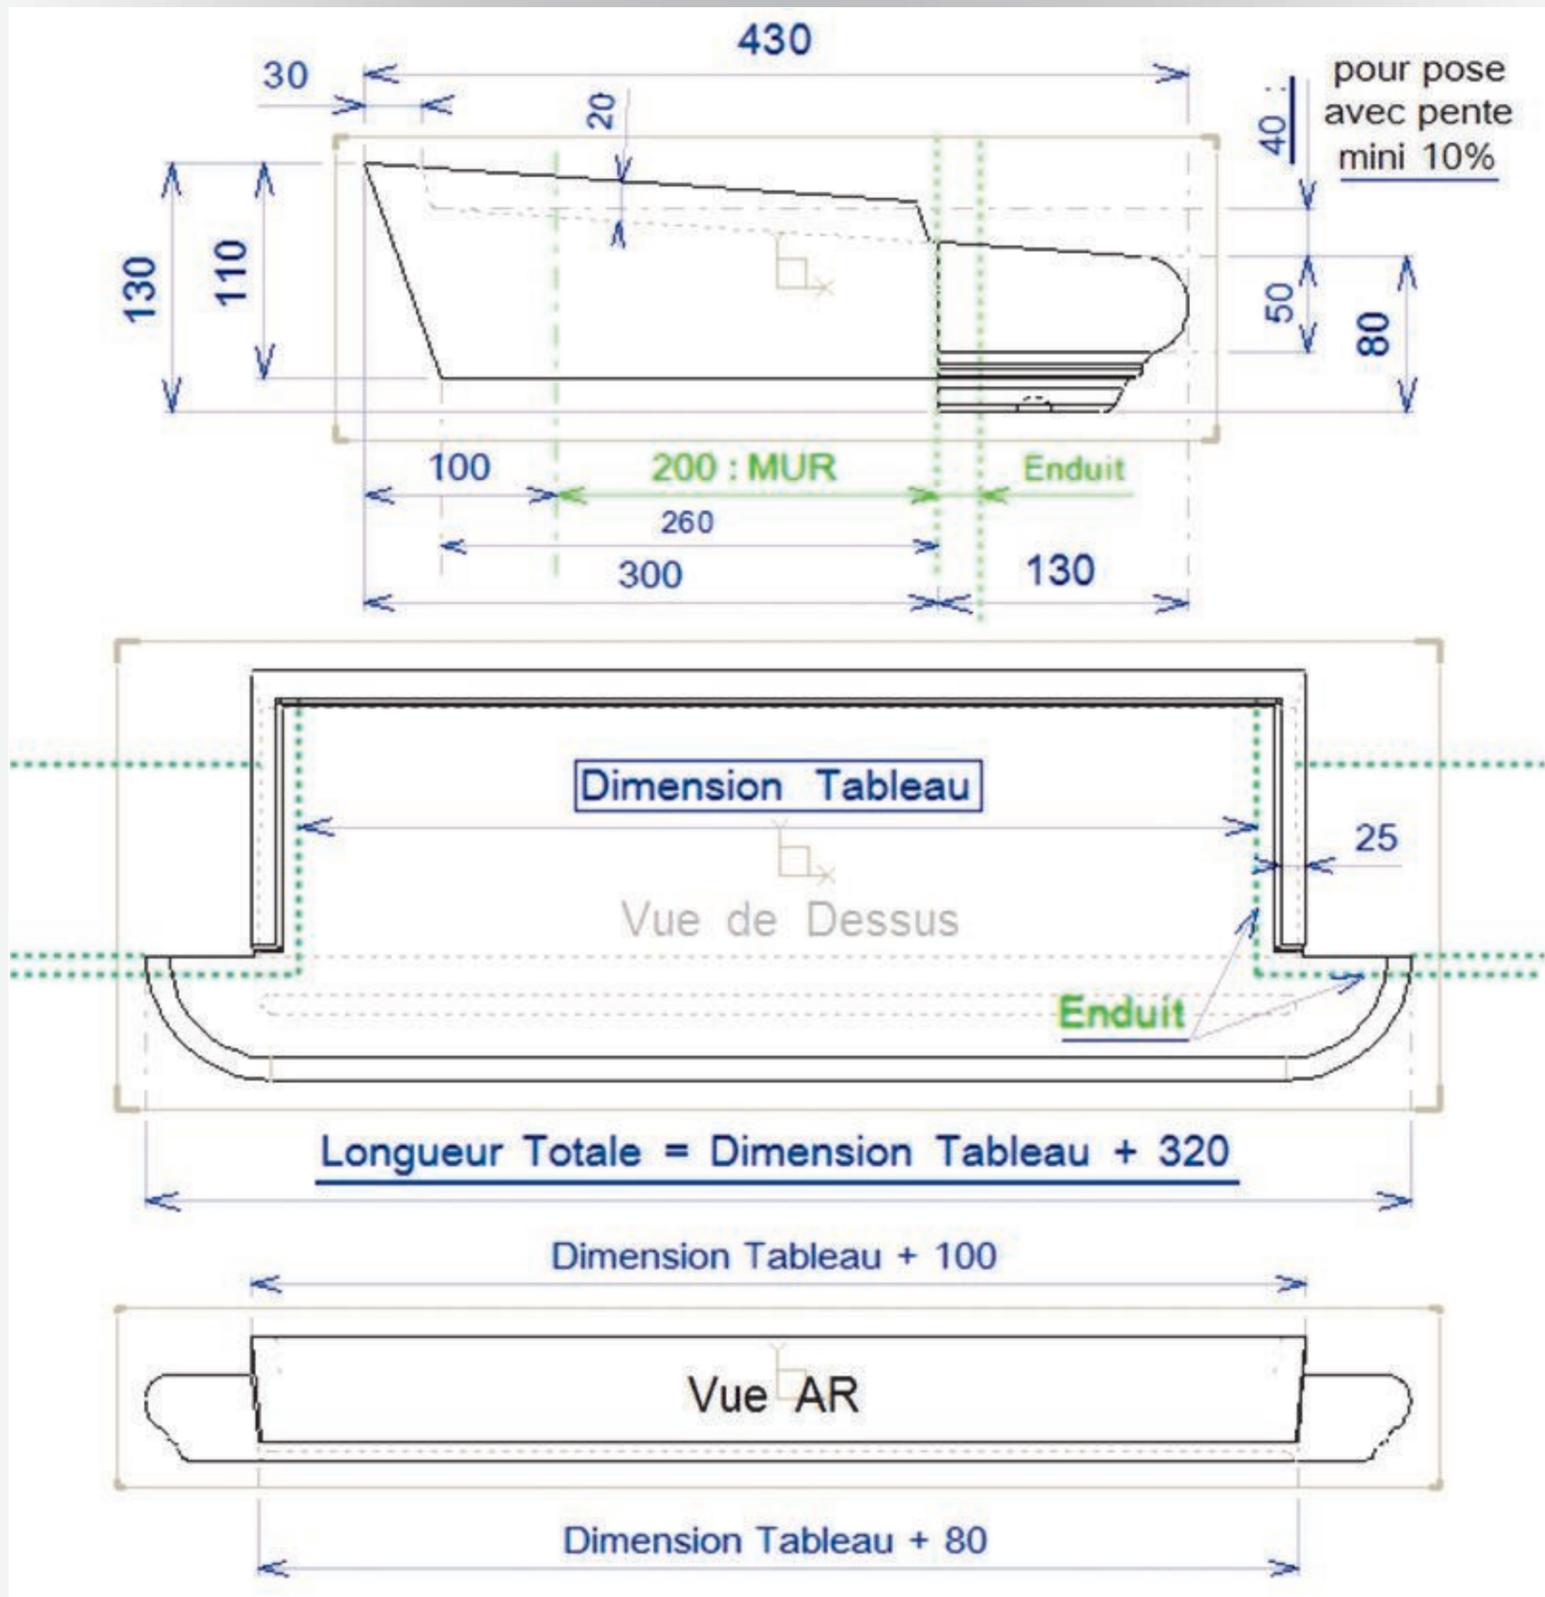


SEUILS : (en dimension Tableau)

Profondeur	Longueur Tableau							
430	600	800	900	1000	1200	1400	1600	Au-delà : 2 ou 3 éléments
Poids (Kg) :	54	69	76,5	84	99	115	140	+ 7,5 Kg pour 100 mm


(Pose conseillée avec pente 10 %).

APPUI-SEUIL de 430 pour :
Fenêtre et Porte-Fenêtre à vantaux ou coulissante.
Pose sur brique de 25 cm avec isolation.

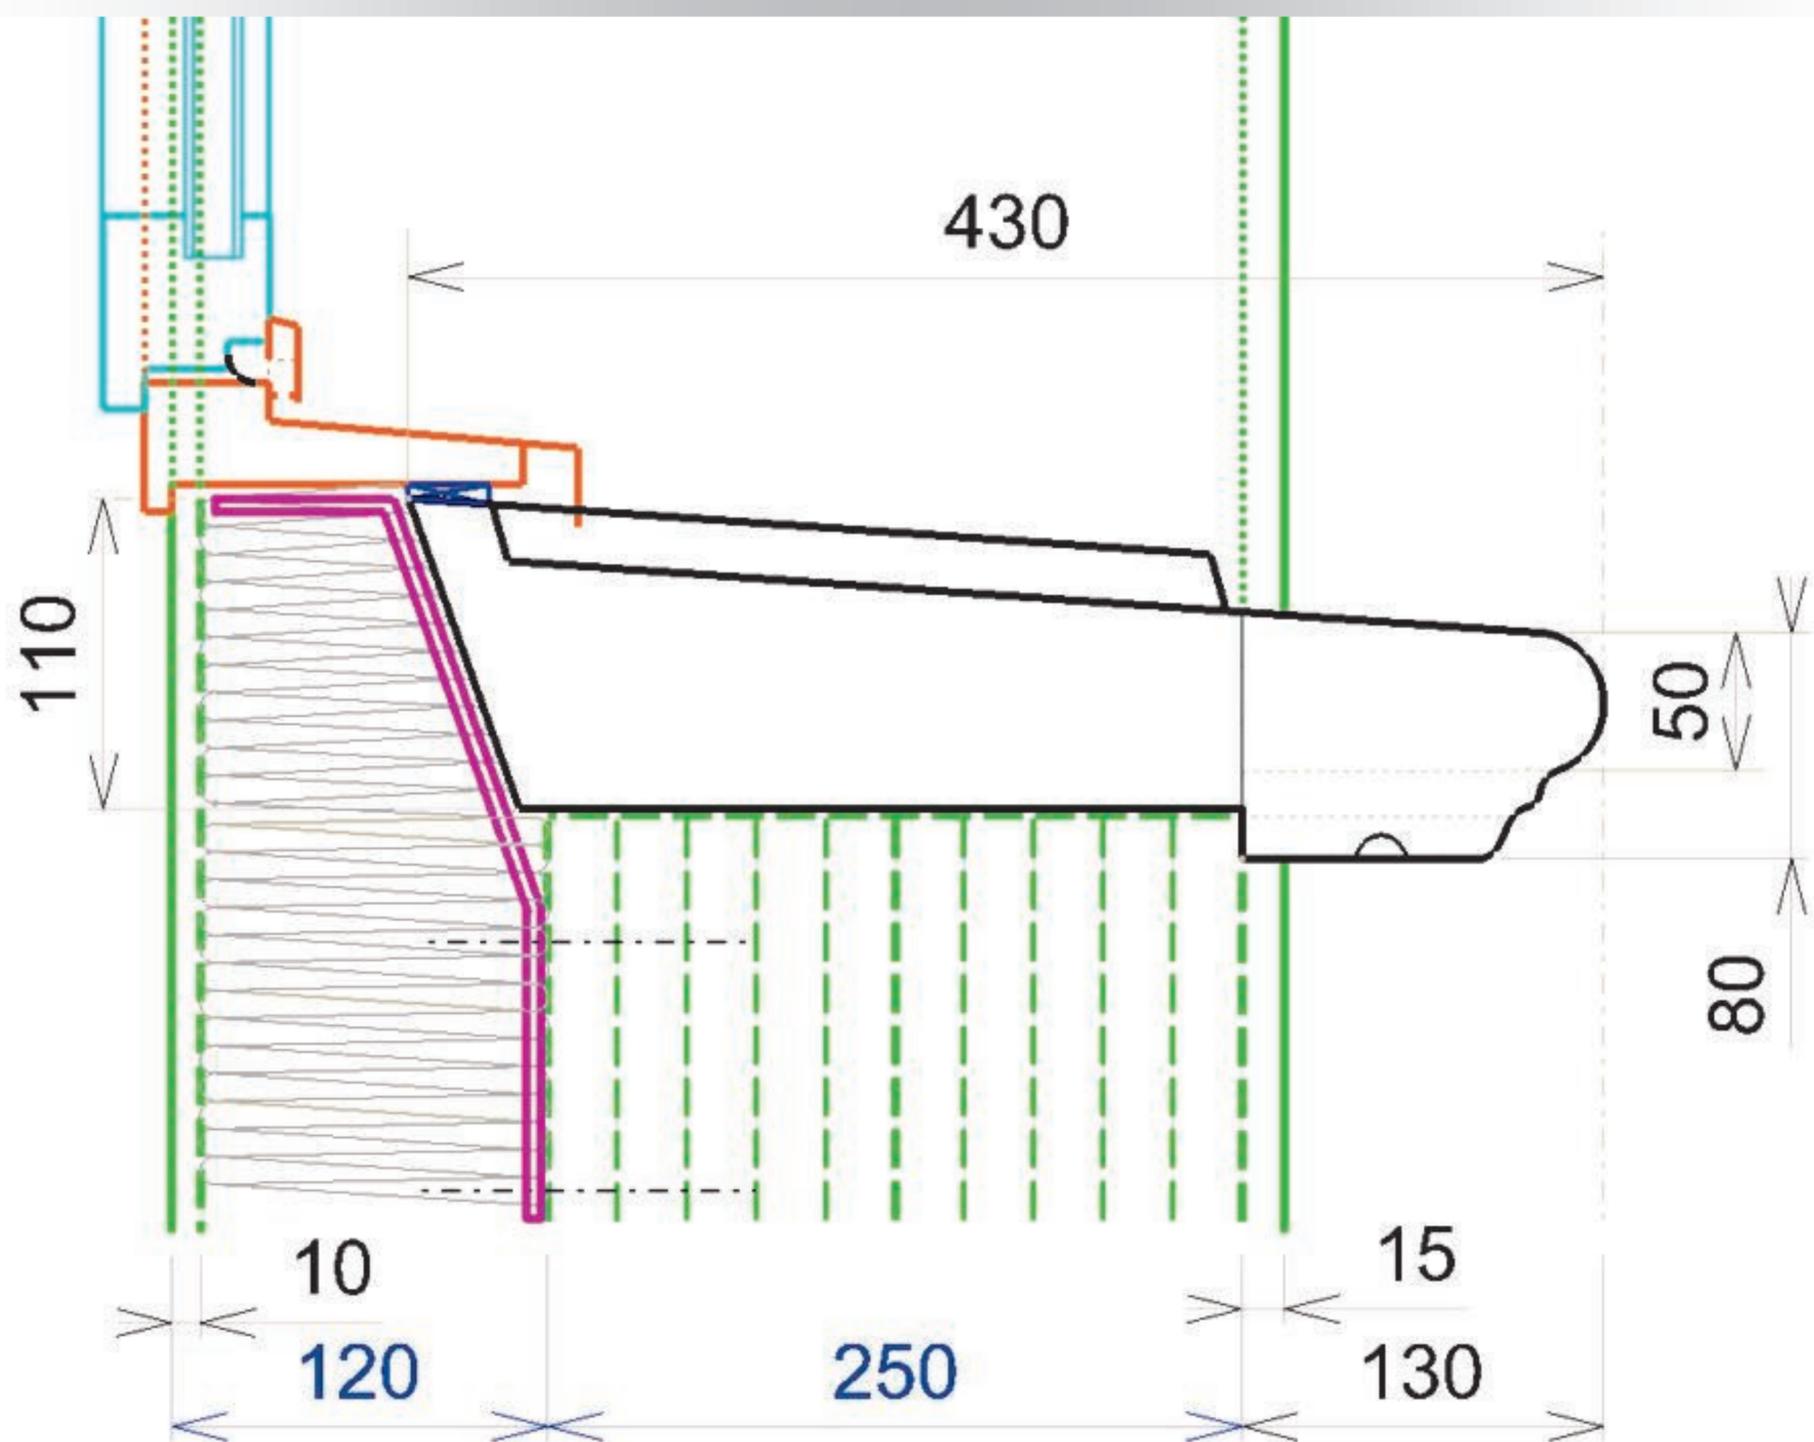


(Pose conseillée avec pente 10 %).

APPUI-SEUIL de 430 pour :
Fenêtre et Porte-Fenêtre à vantaux ou coulissante.
Pose sur brique de 37.5 cm sans isolation.

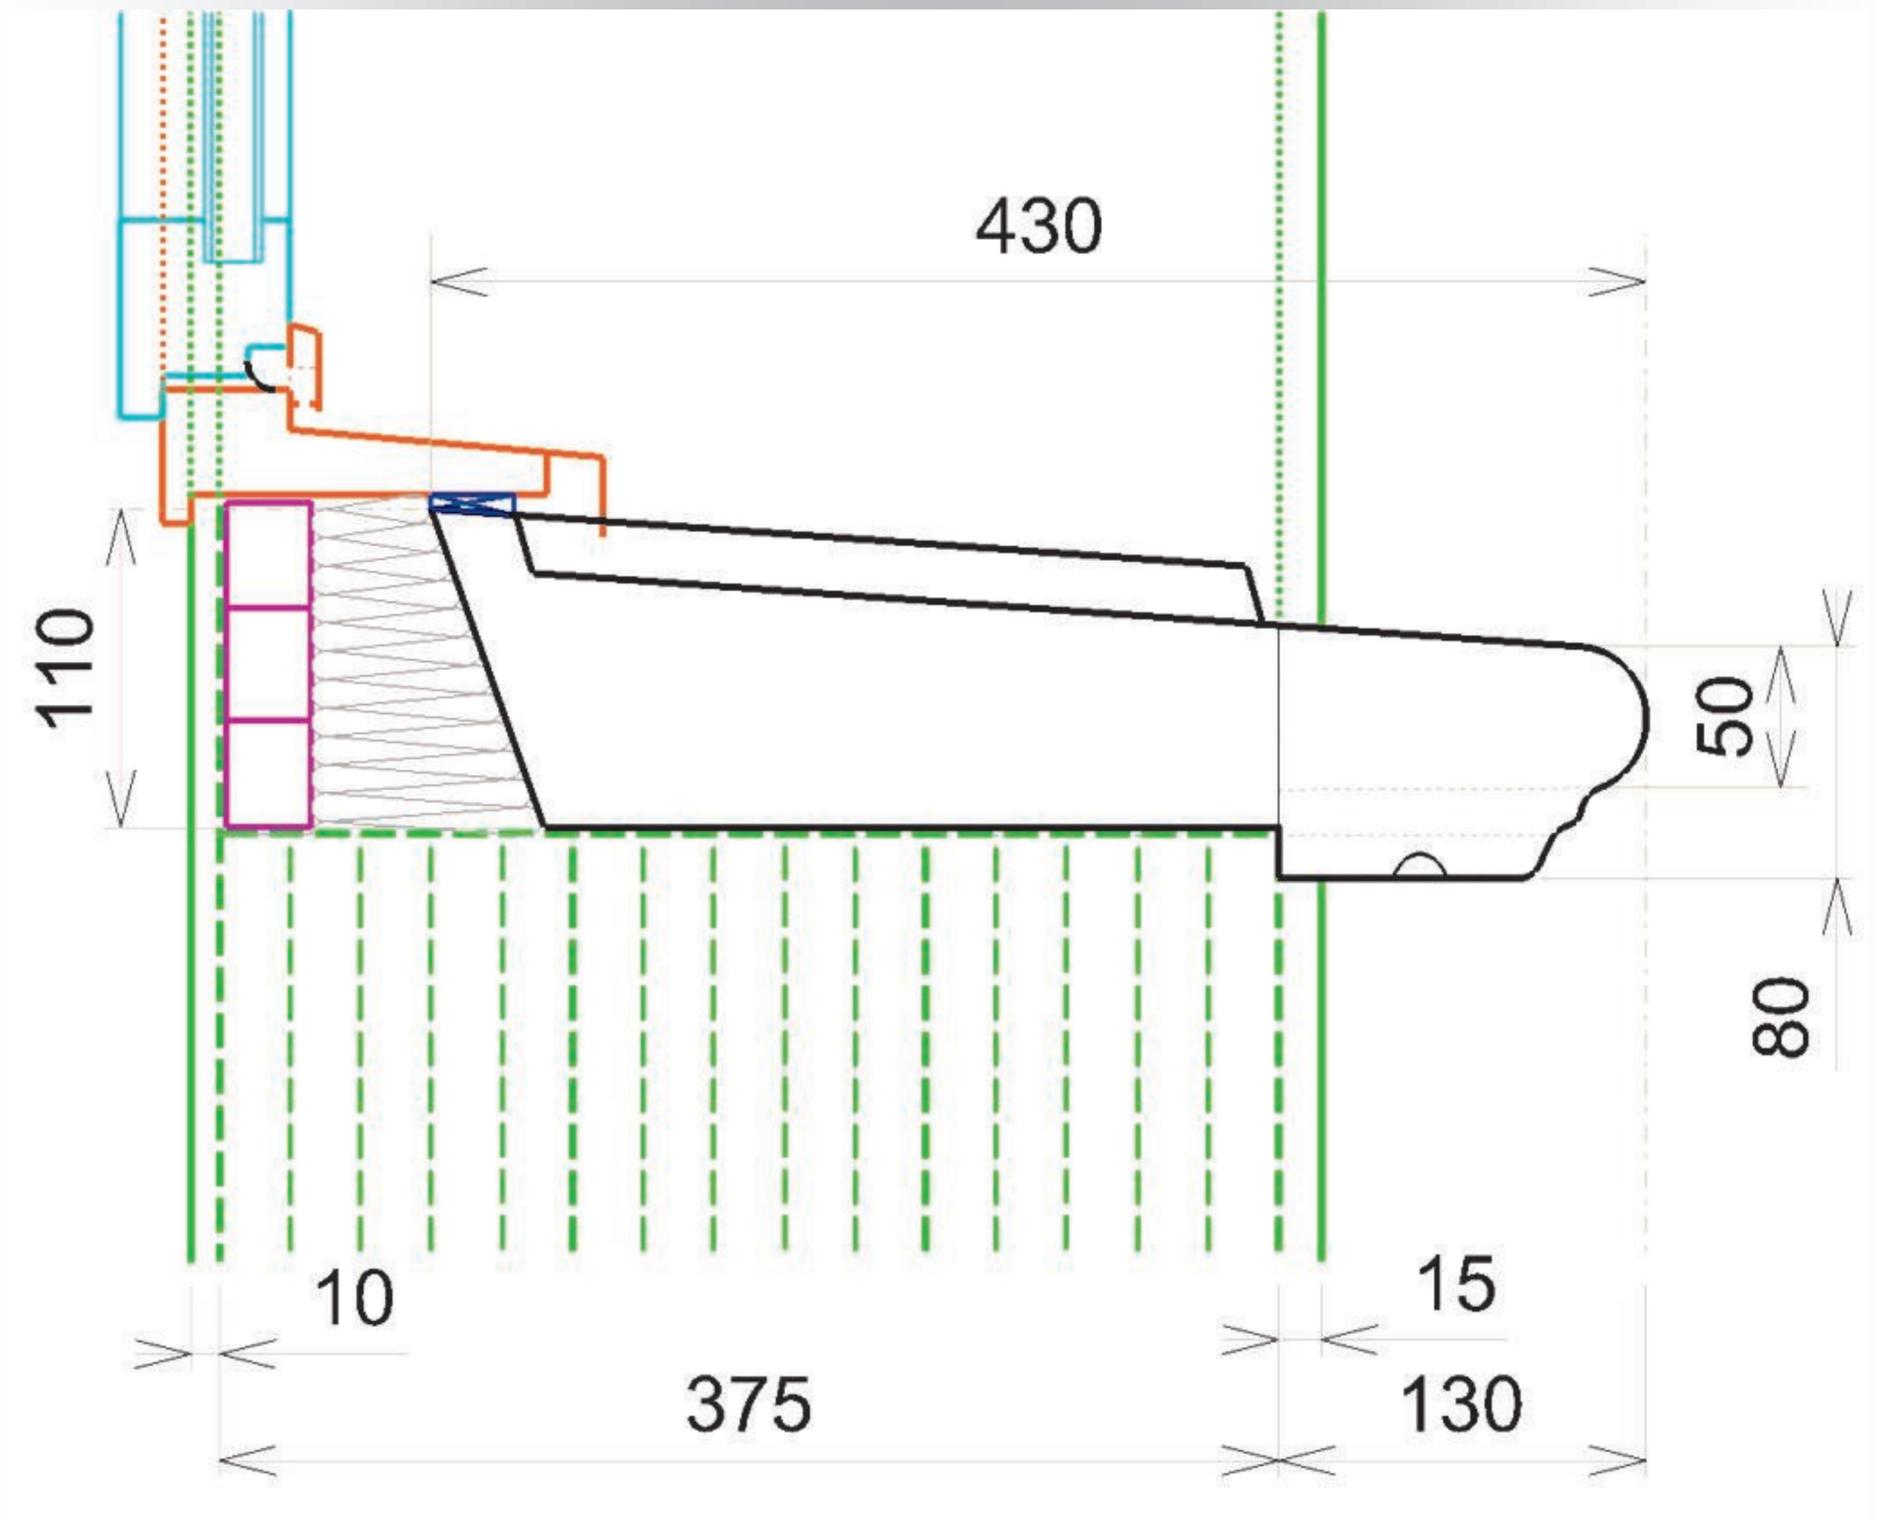

(Pose conseillée avec pente 10 %).

SEUIL de 450 pour :
Porte d'entrée.

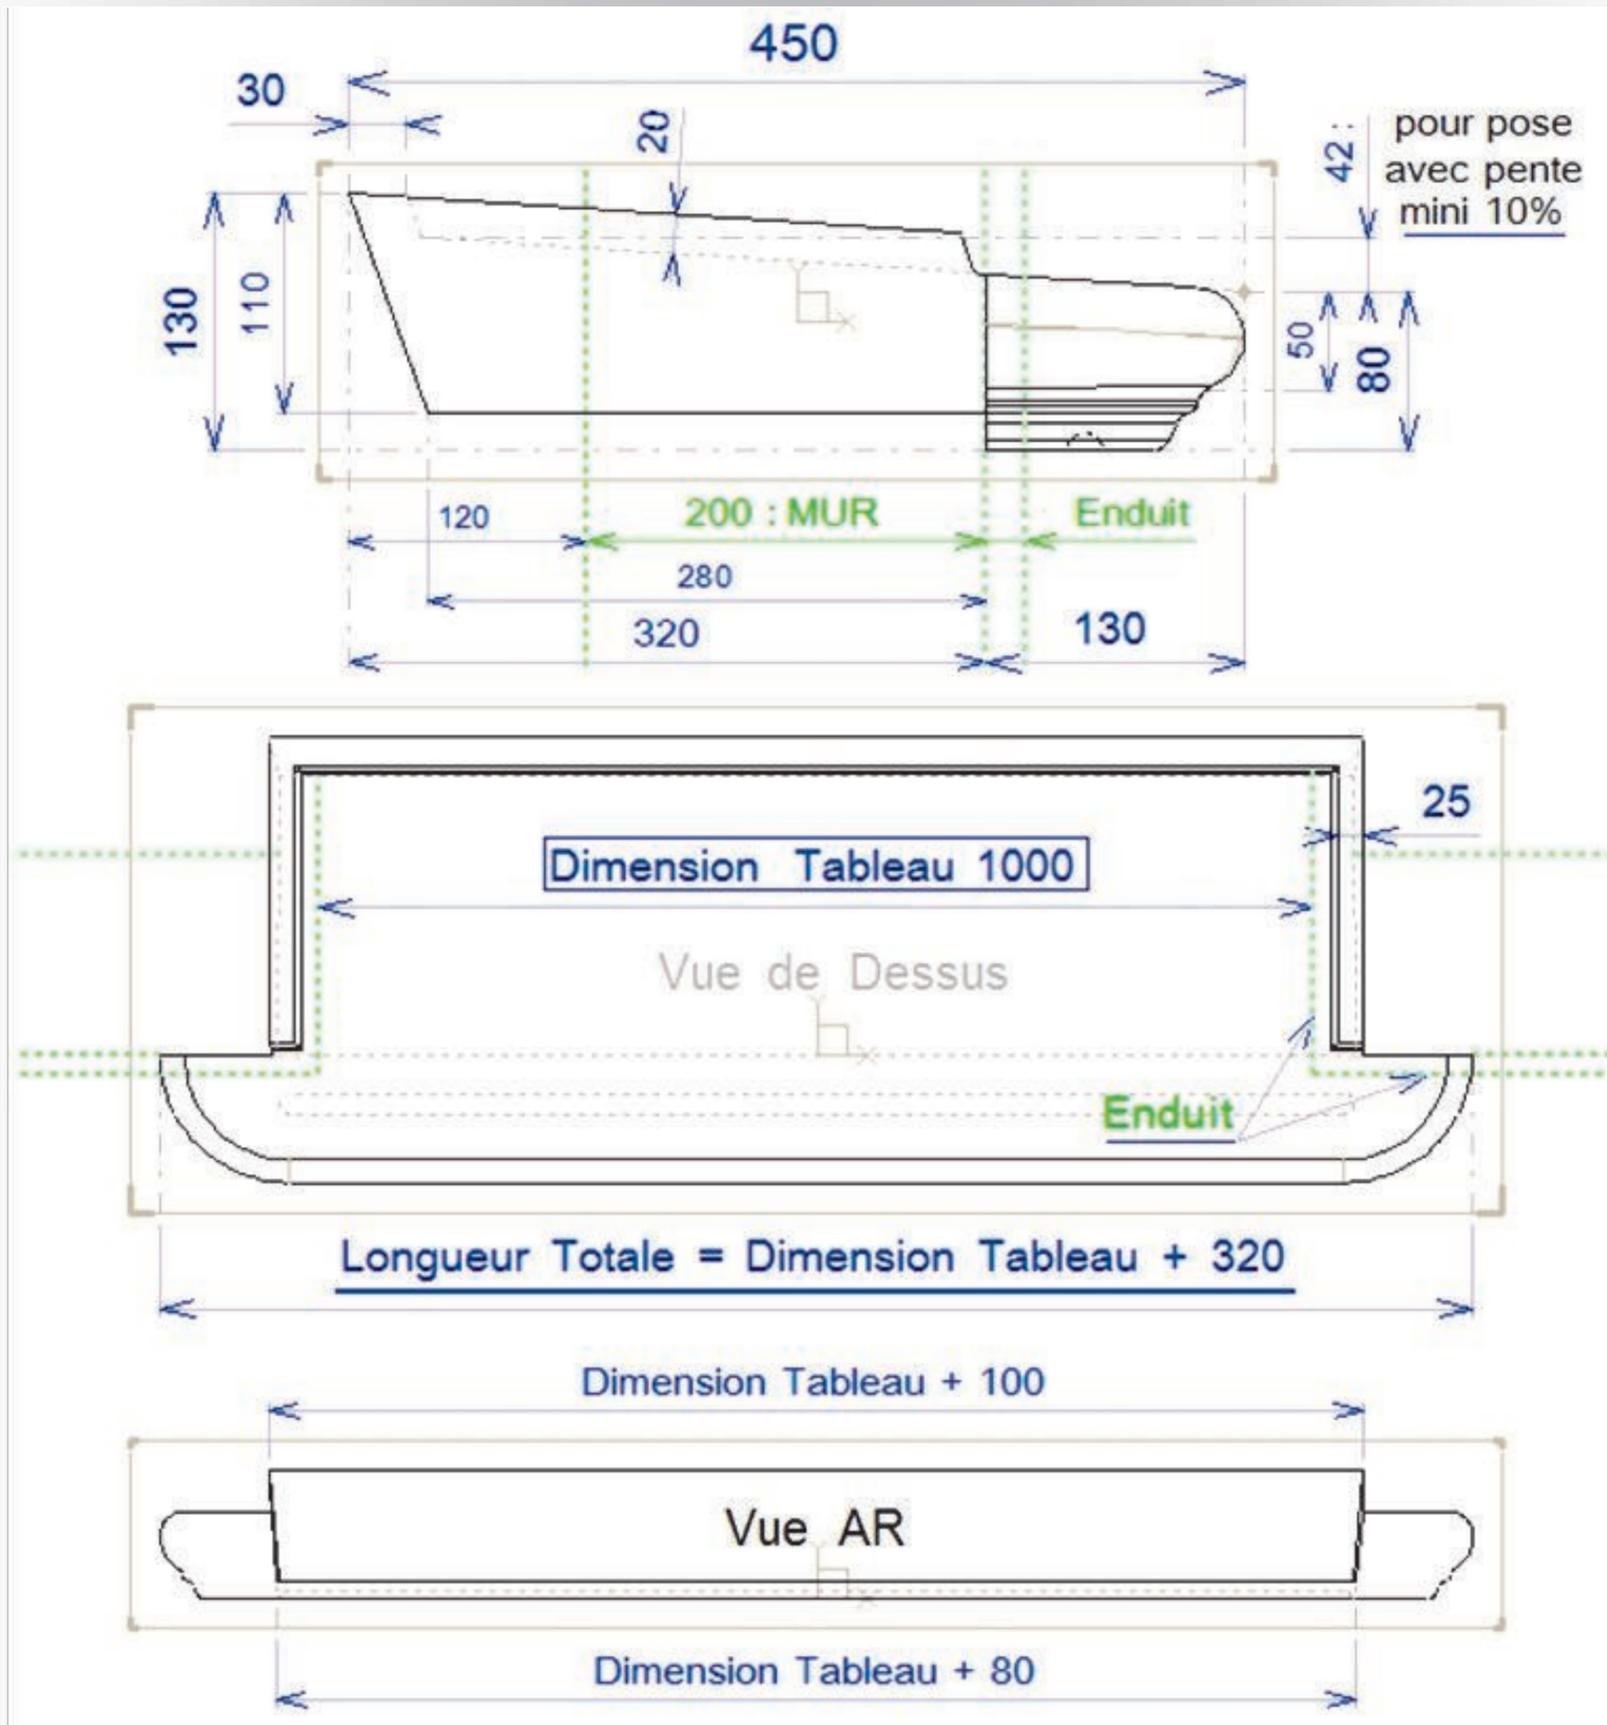


SEUILS : (en dimension Tableau)				
Type d'ouverture	Profondeur	Longueur Tableau		
Porte d'Entrée	450	900	1000	1300
	Poids (Kg) :	80	88	112

(Pose conseillée avec pente 10 %).


APPUI-SEUIL de 450 pour :

Porte d'entrée et Porte-fenêtre à vantaux ou coulissante.

Pose sur brique de 37.5 cm sans isolation.

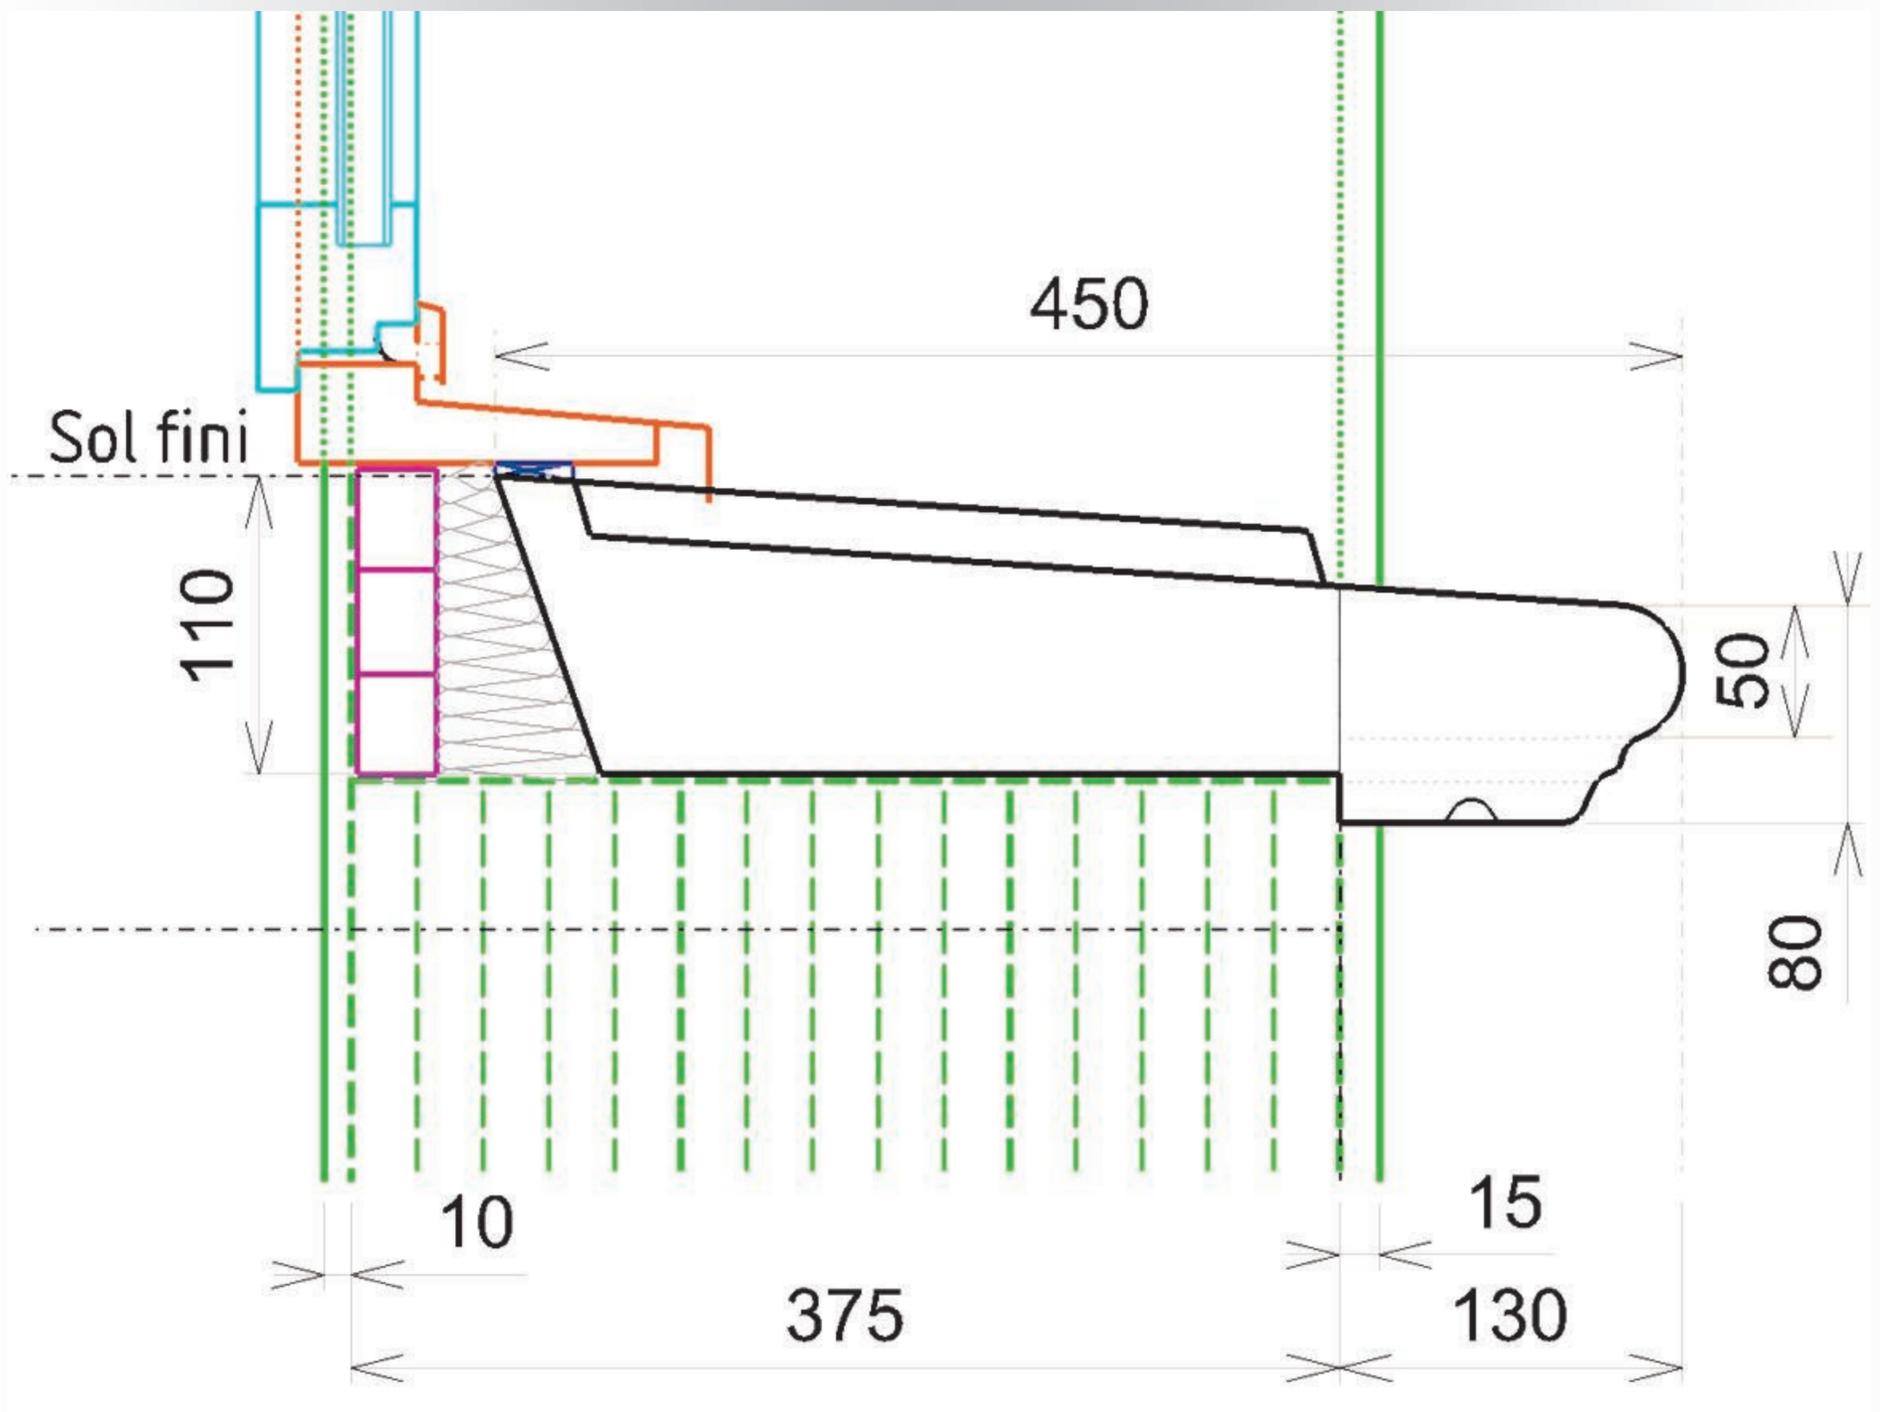

(Pose conseillée avec pente 10 %).

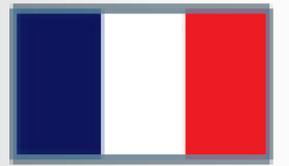

Exposition extérieure de l'ensemble de nos produits.

NOUS CONTACTER :

ALENTOUR

ZA Rupt des Gouttes, Chemin de Fontenottes 21120 LUX.

Tél. : 03 80 75 22 22

Fax : 03 80 75 22 11

Email : servicecommercial-alentour@orange.fr

Site Internet : www.pierre-alentour.fr



NOTRE PARTENAIRE