



Présentation de nos appuis,
seuils et pré-seuils
TRADITIONNELS.



ALENTOUR ZA Rupt des Gouttes 21120 LUX / Tél : 03 80 75 22 22 /


Fax : 03 80 75 22 11 / servicecommercial-alentour@orange.fr




ALENTOUR

FABRICATION
FRANÇAISE


APPUI FENETRE TRADITIONNEL

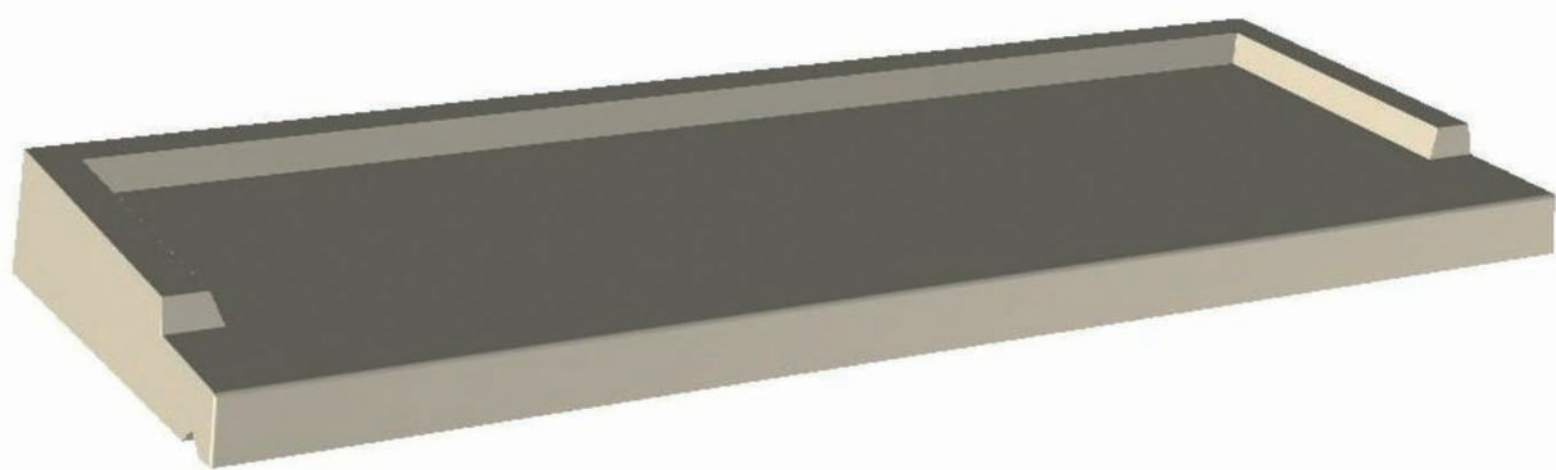


APPUI de 280 pour : fenêtre à vantaux

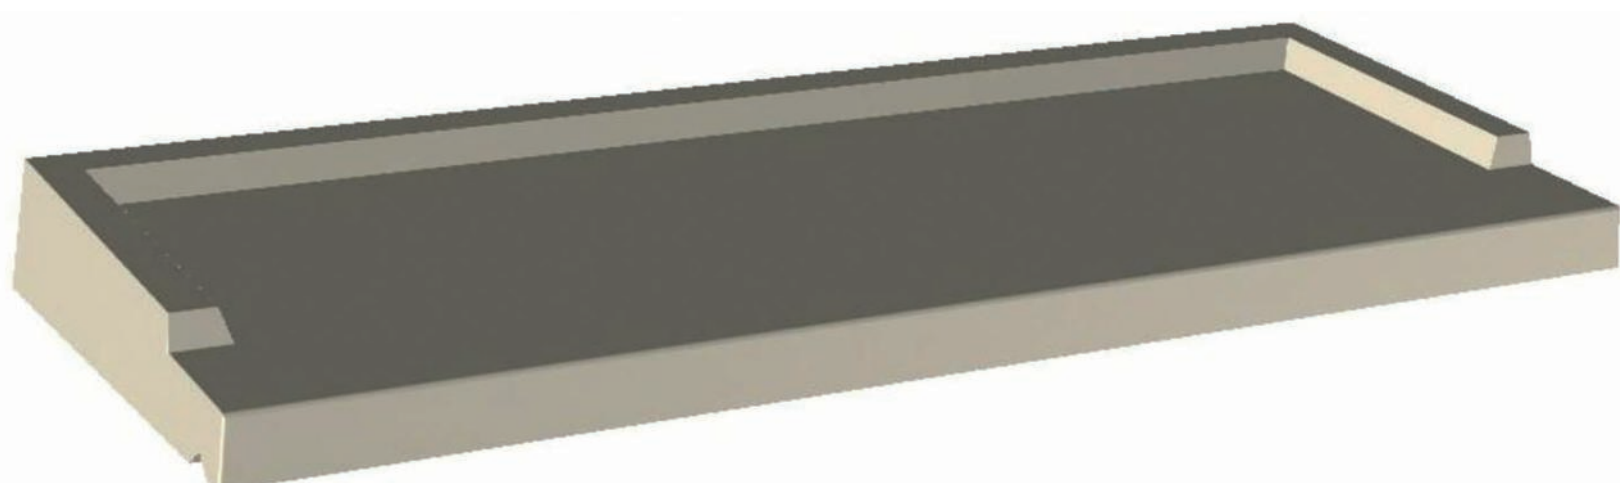


APPUI de 350 pour : fenêtre à vantaux

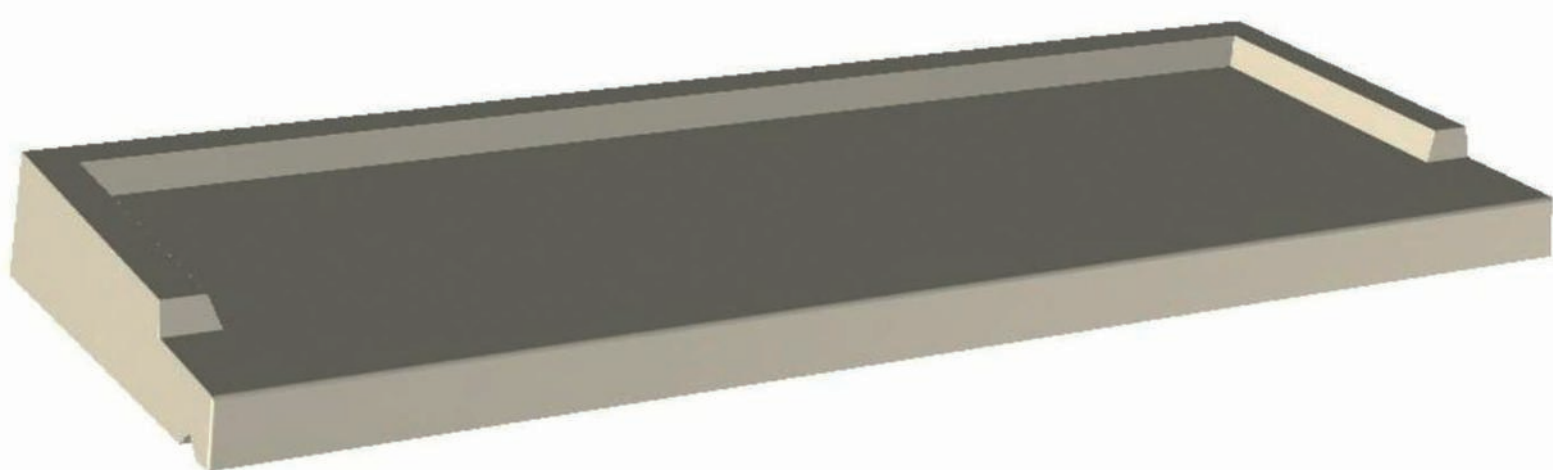


SEUIL de 380 pour : porte-fenêtre

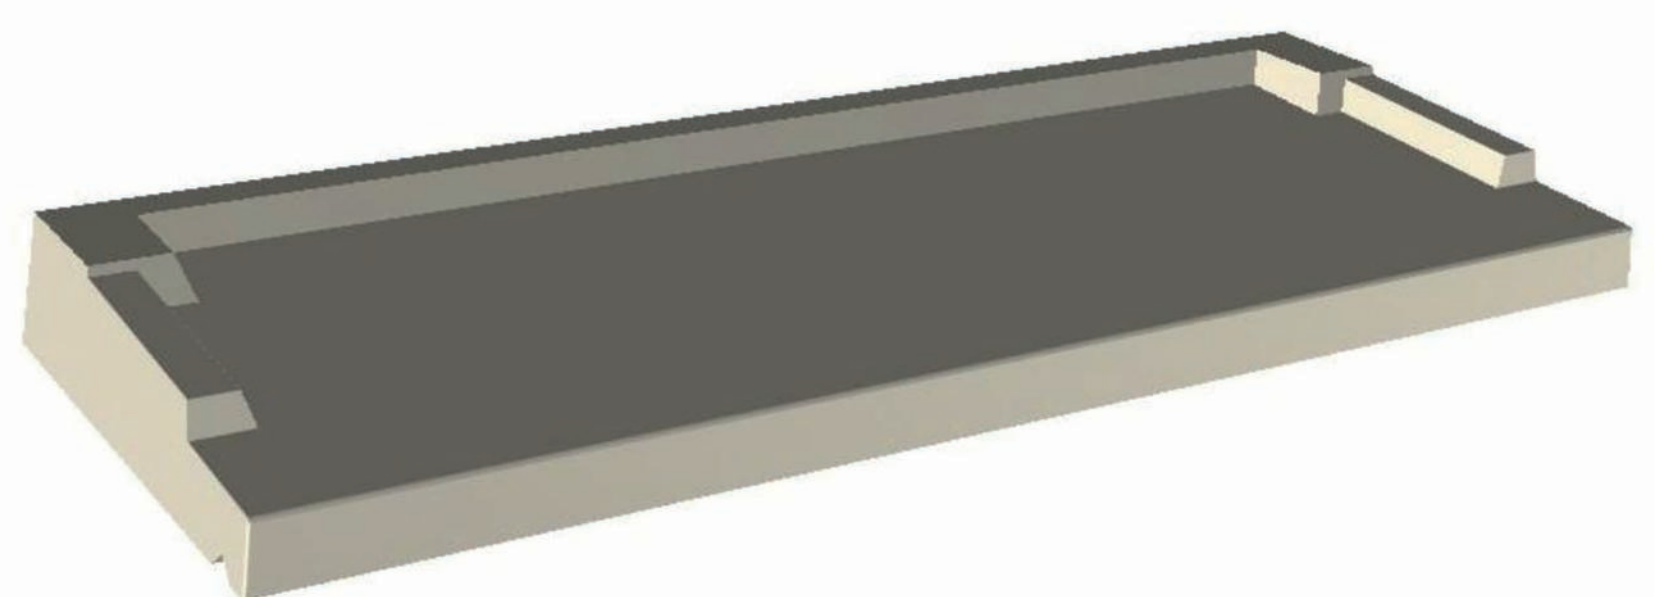


SEUIL de 390 pour : porte à vantaux

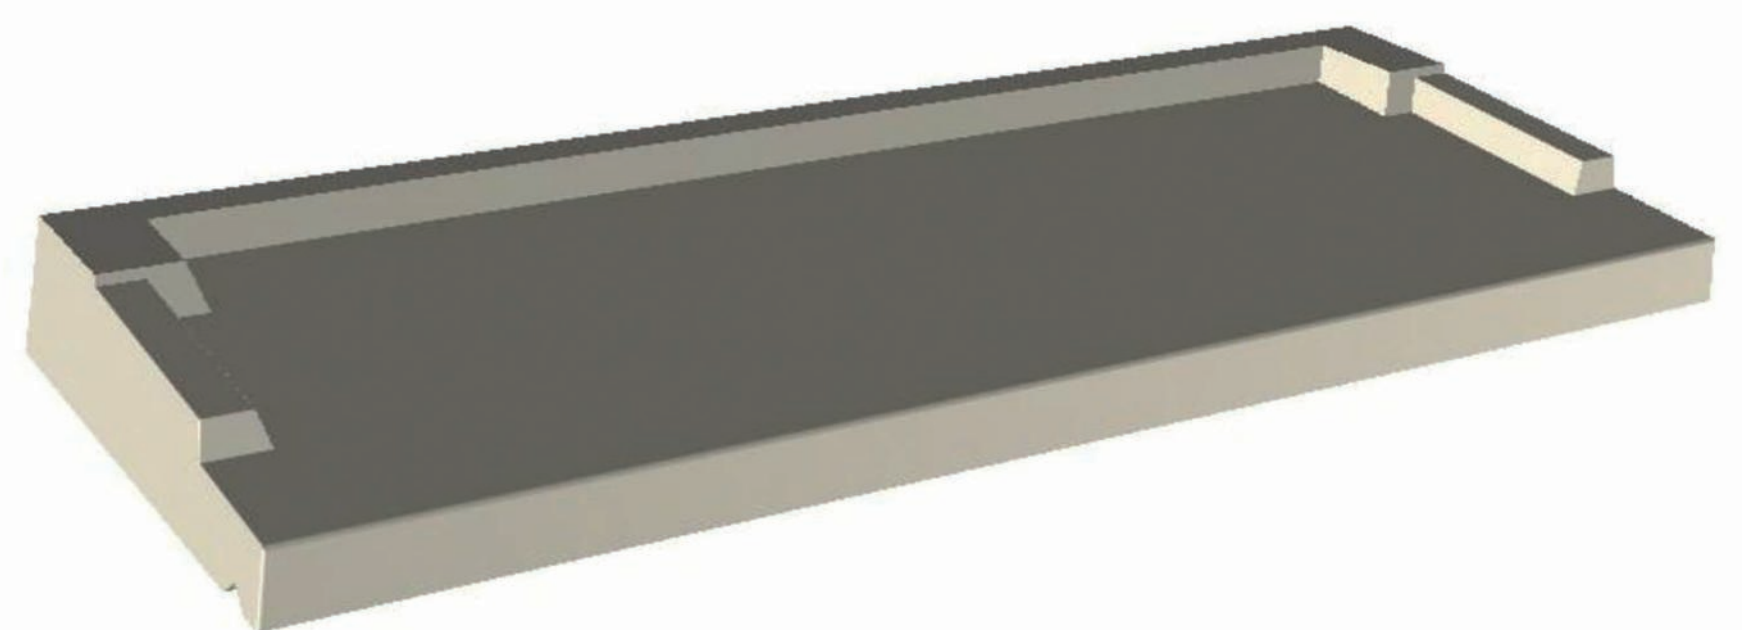


SEUIL de 410 pour : porte d'entrée à vantaux

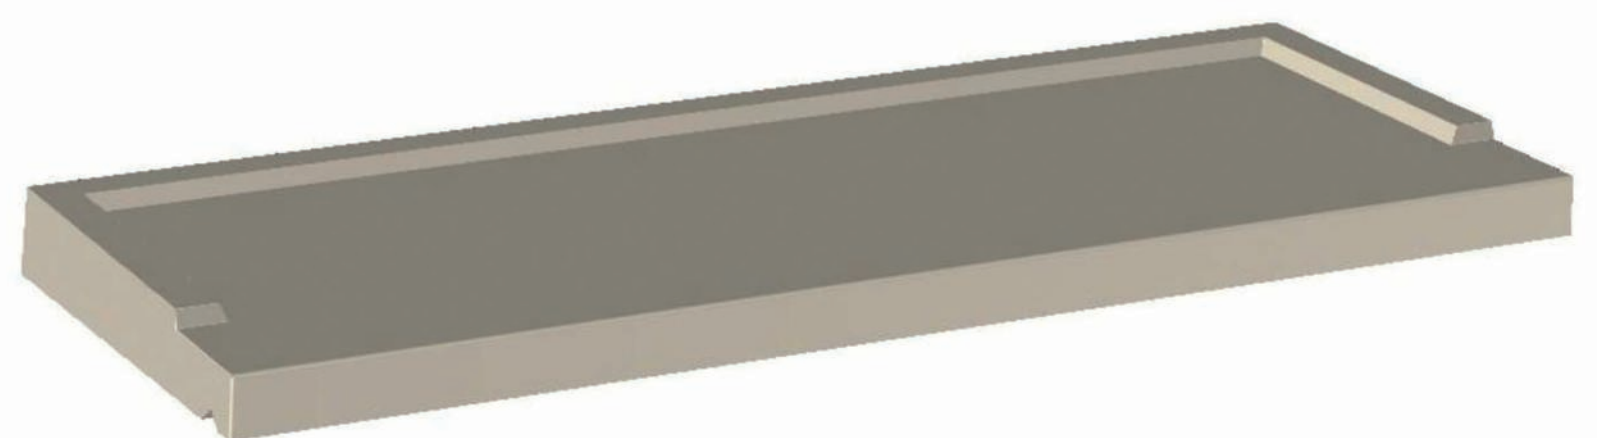

SEUIL de 380 pour : porte de service

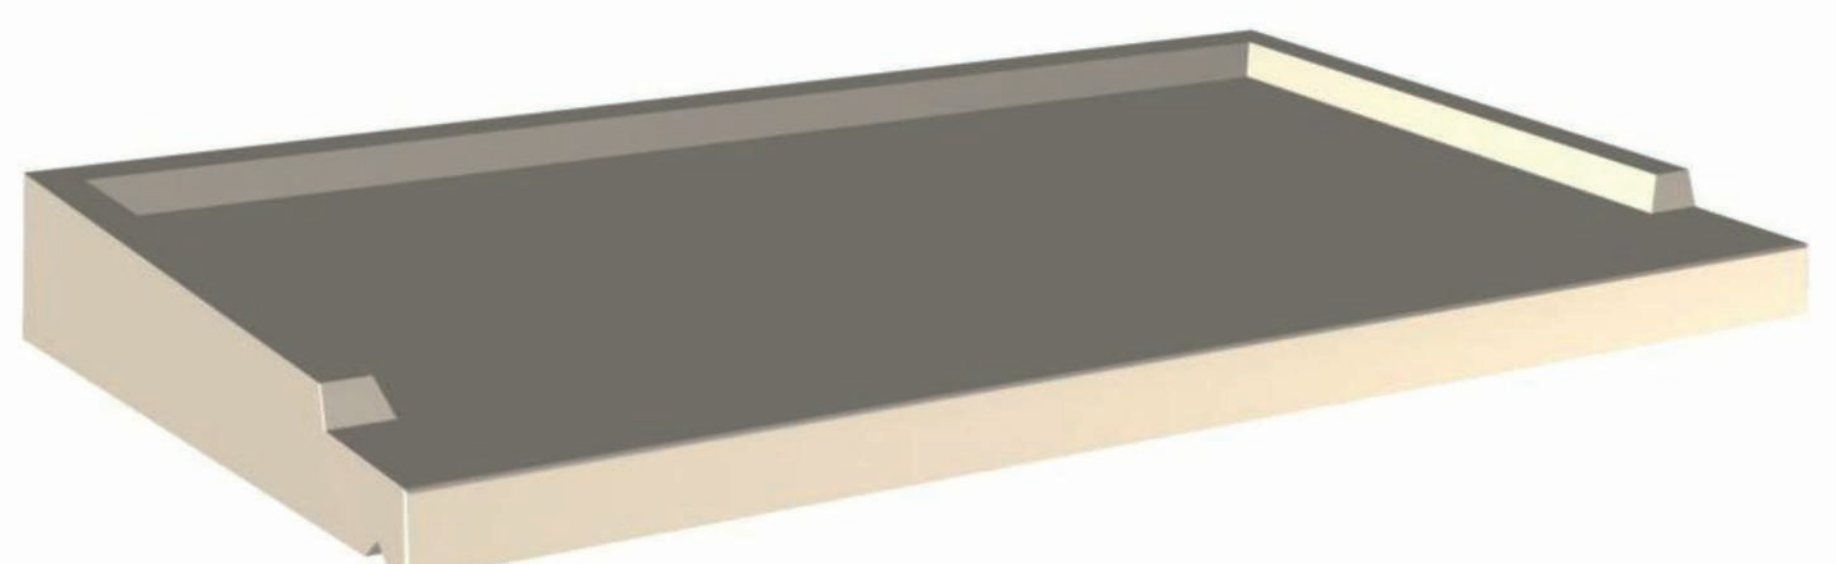

APPUI (ou SEUIL) de 510 pour : fenêtre ou porte à vantaux

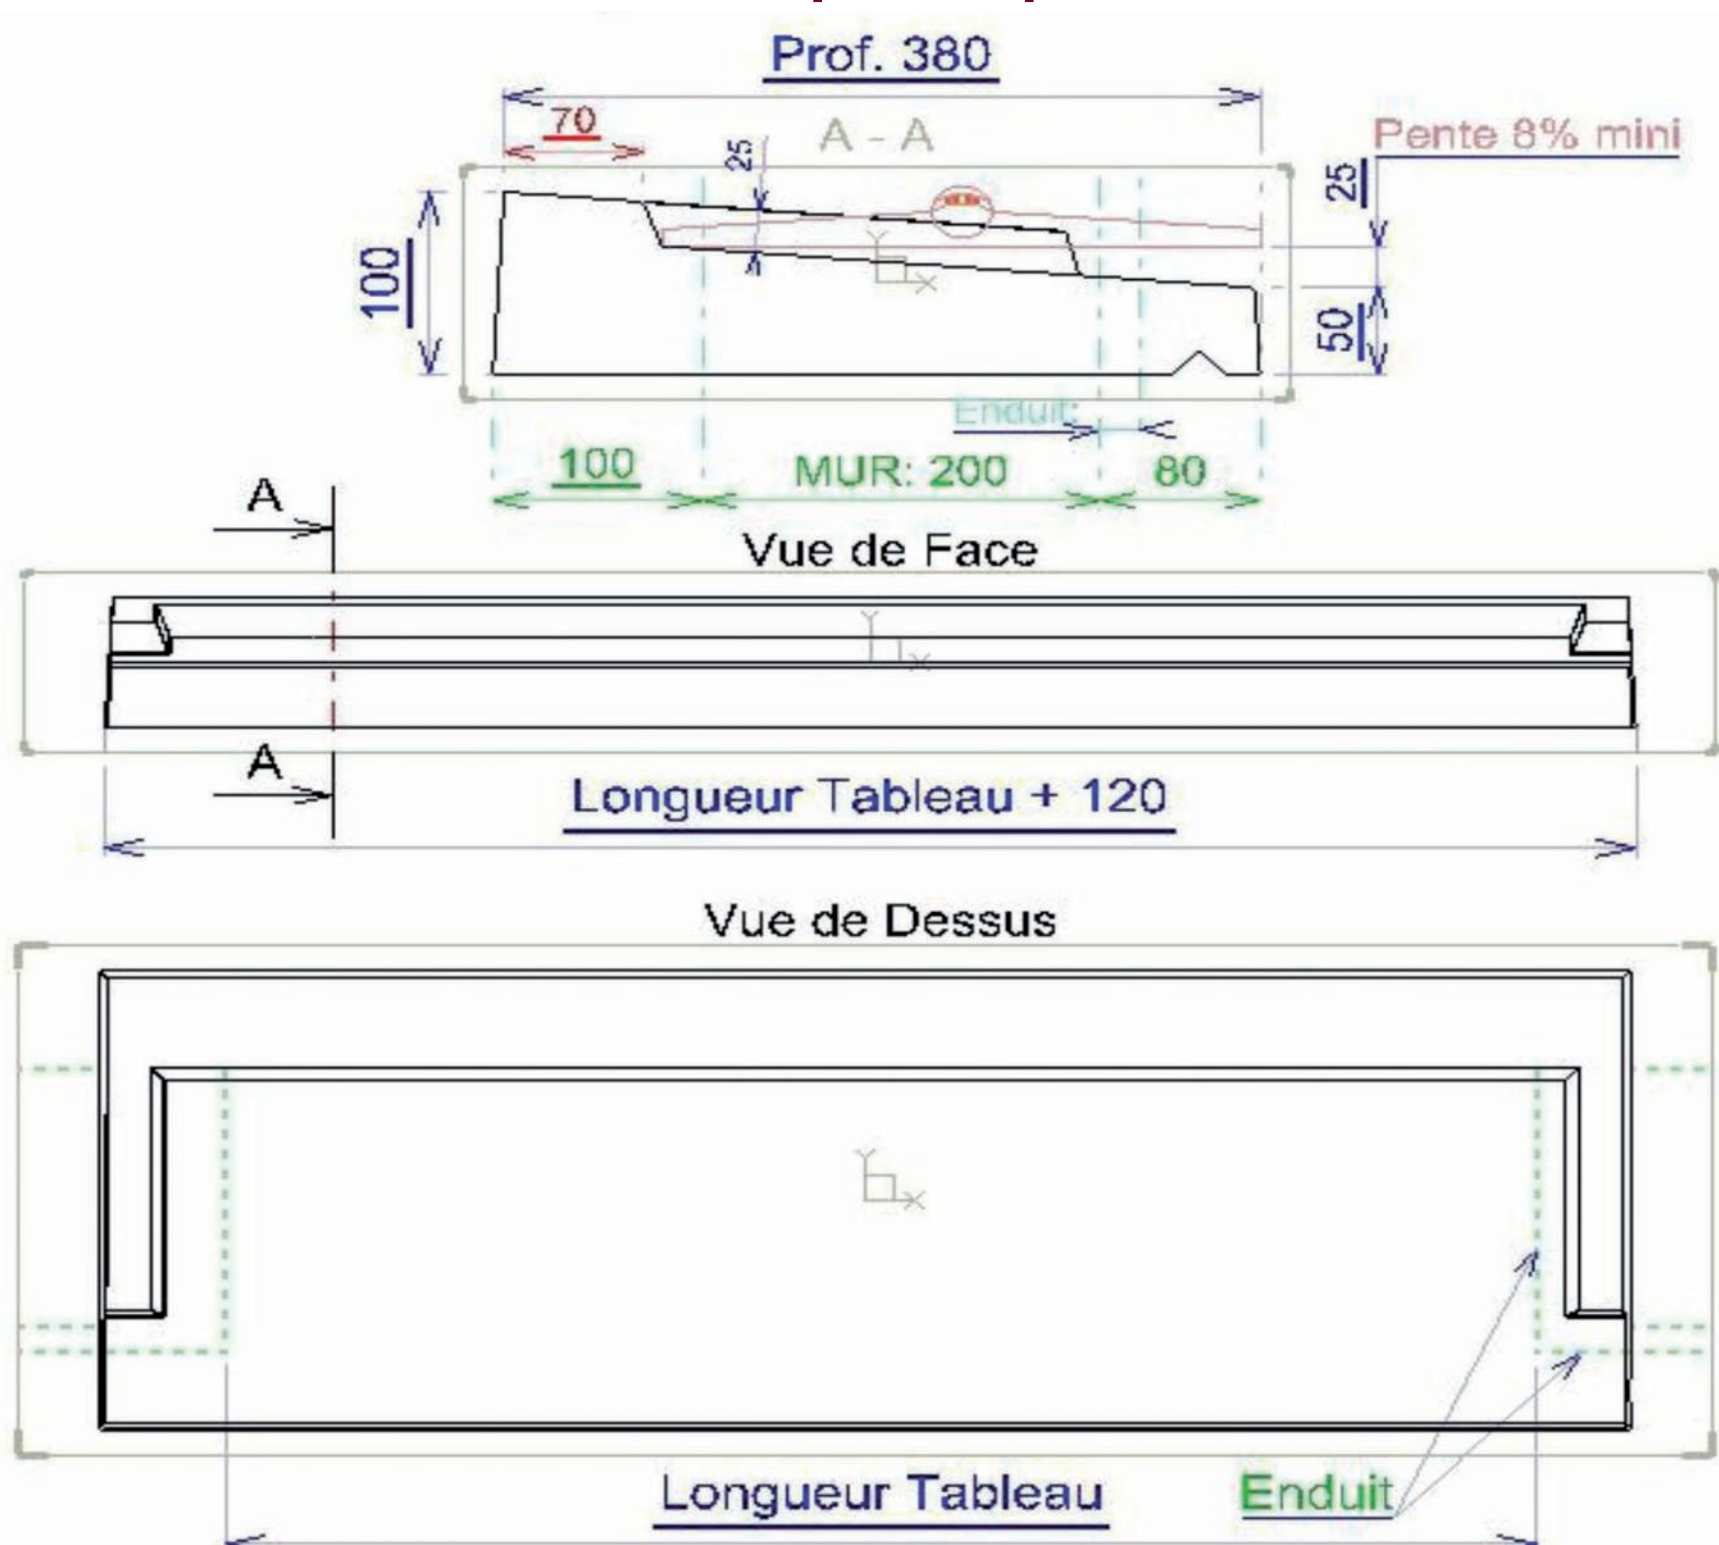




ALENTOUR

FABRICATION
FRANÇAISE


Eléments de construction décoratifs pour harmoniser
vos extérieurs.

APPUI FENETRE OU SEUIL "BANCHE" TRADITION

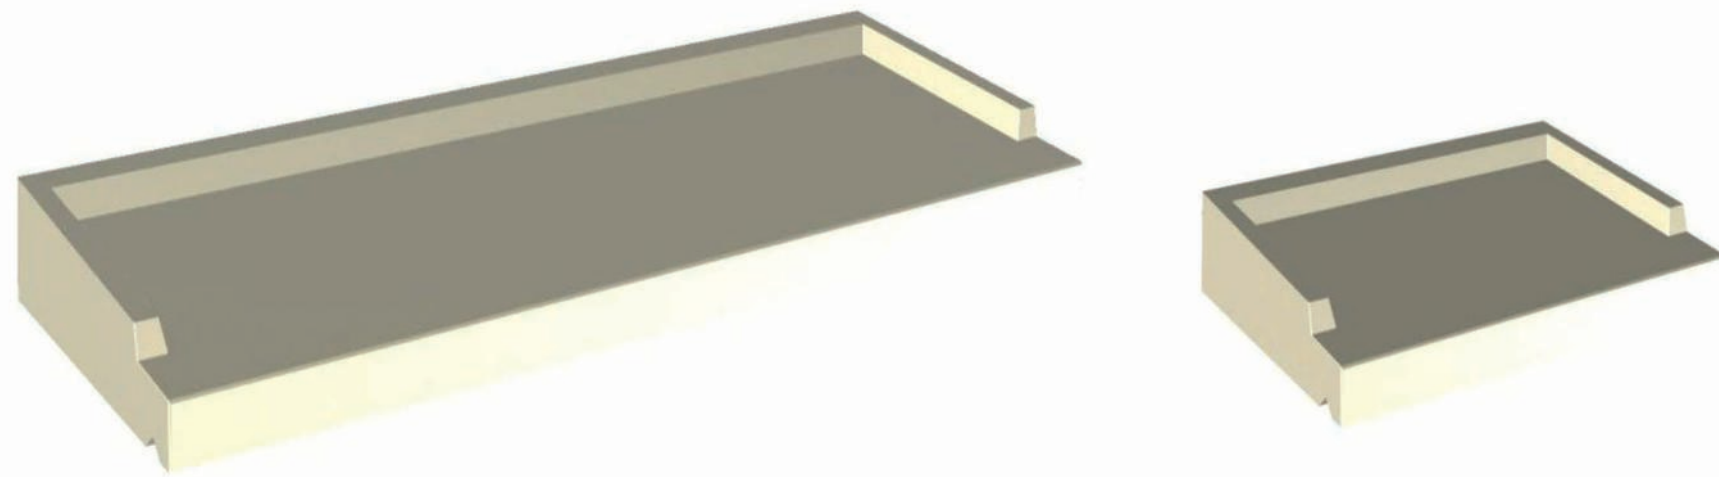


APPUI "banche" A.S de 280 pour : Fenêtre à vantaux.


APPUI "banche" A.S de 320 et 380 pour : Fenêtre à

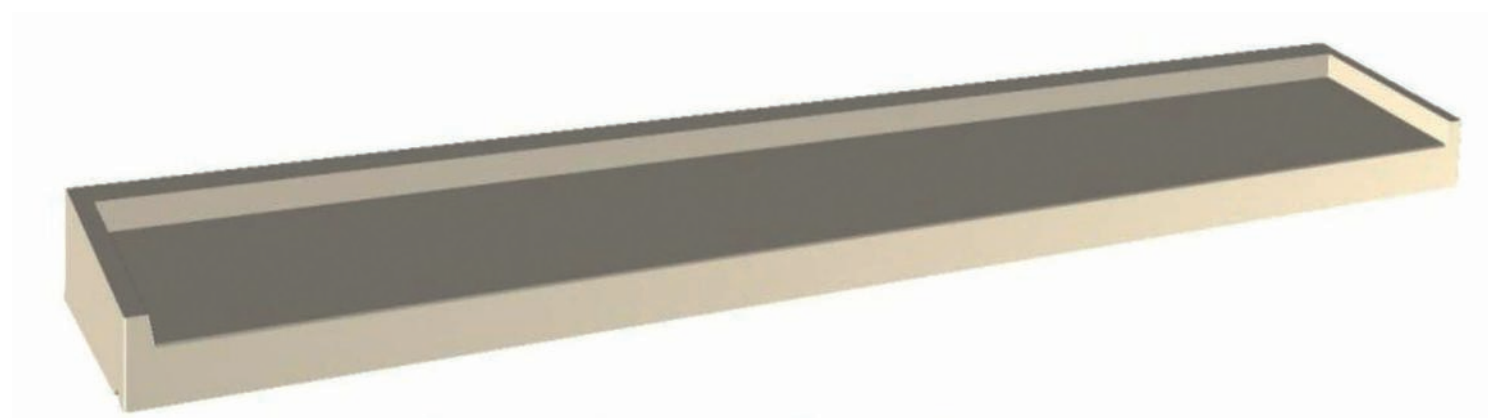


APPUI "banche" A.S de 260 pour : Porte et porte-fenêtre.

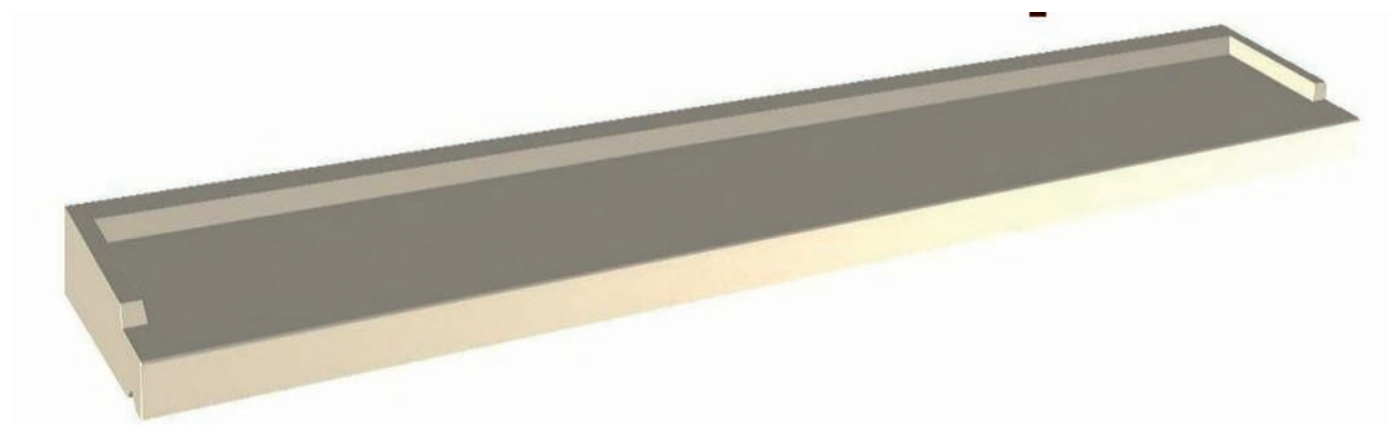

SEUIL "banche" A.S de 260 pour :
Porte et porte-fenêtre. Hauteur 8.5 cm.






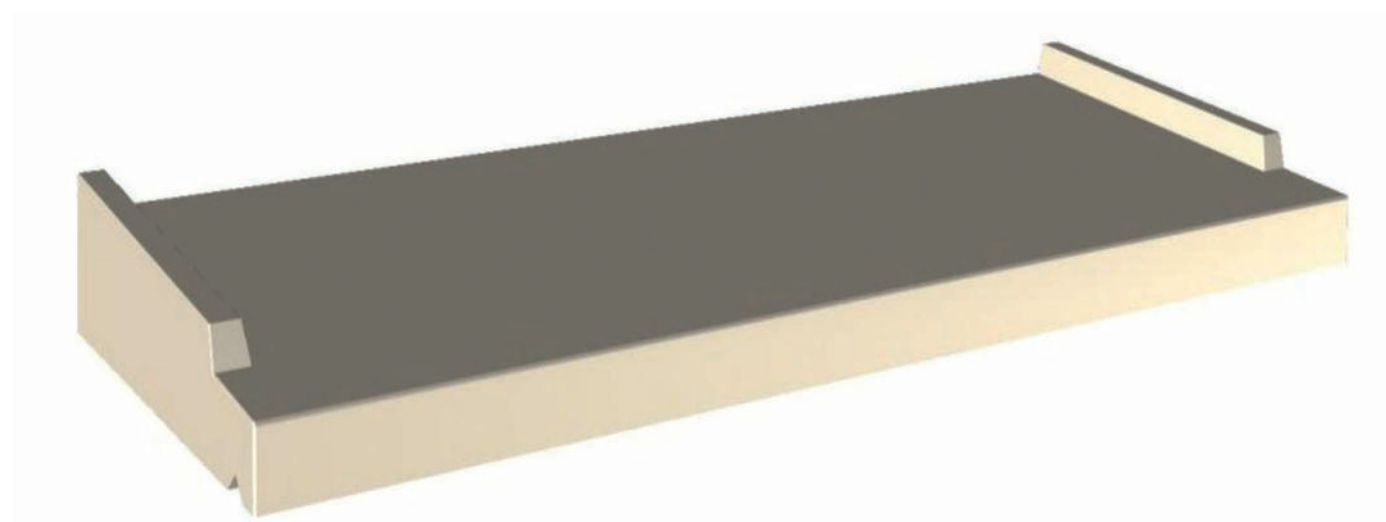


APPUI "banche" A.S de 350 pour : Ouverture sans fenêtre.

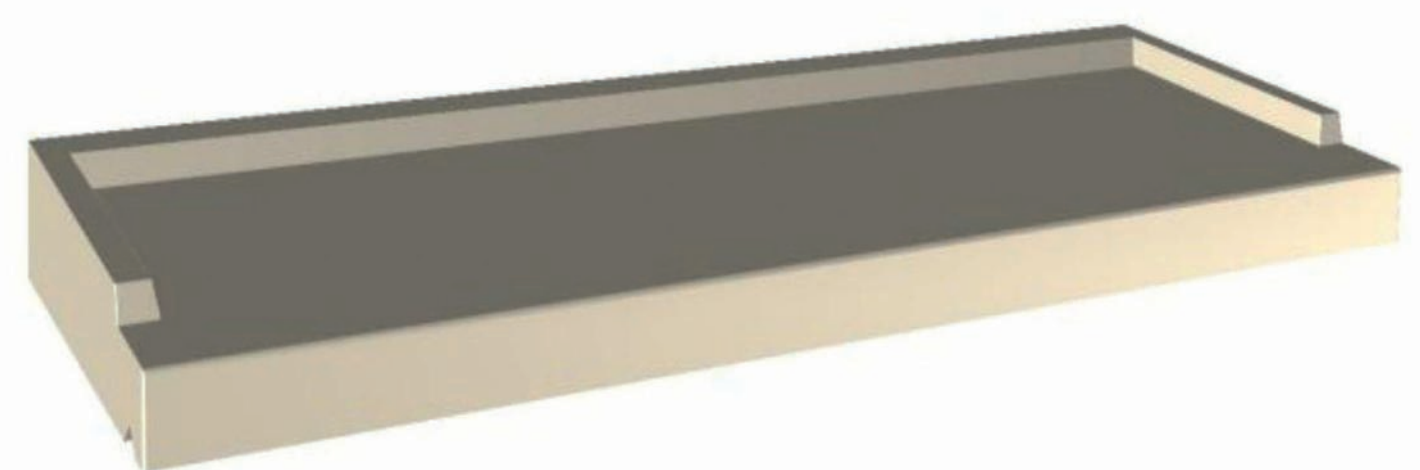


SEUIL "banche" A.S de 320 pour :
Porte et porte-fenêtre. Hauteur 8.5 cm.

APPUI PRÉ-SEUIL TRADITIONNEL

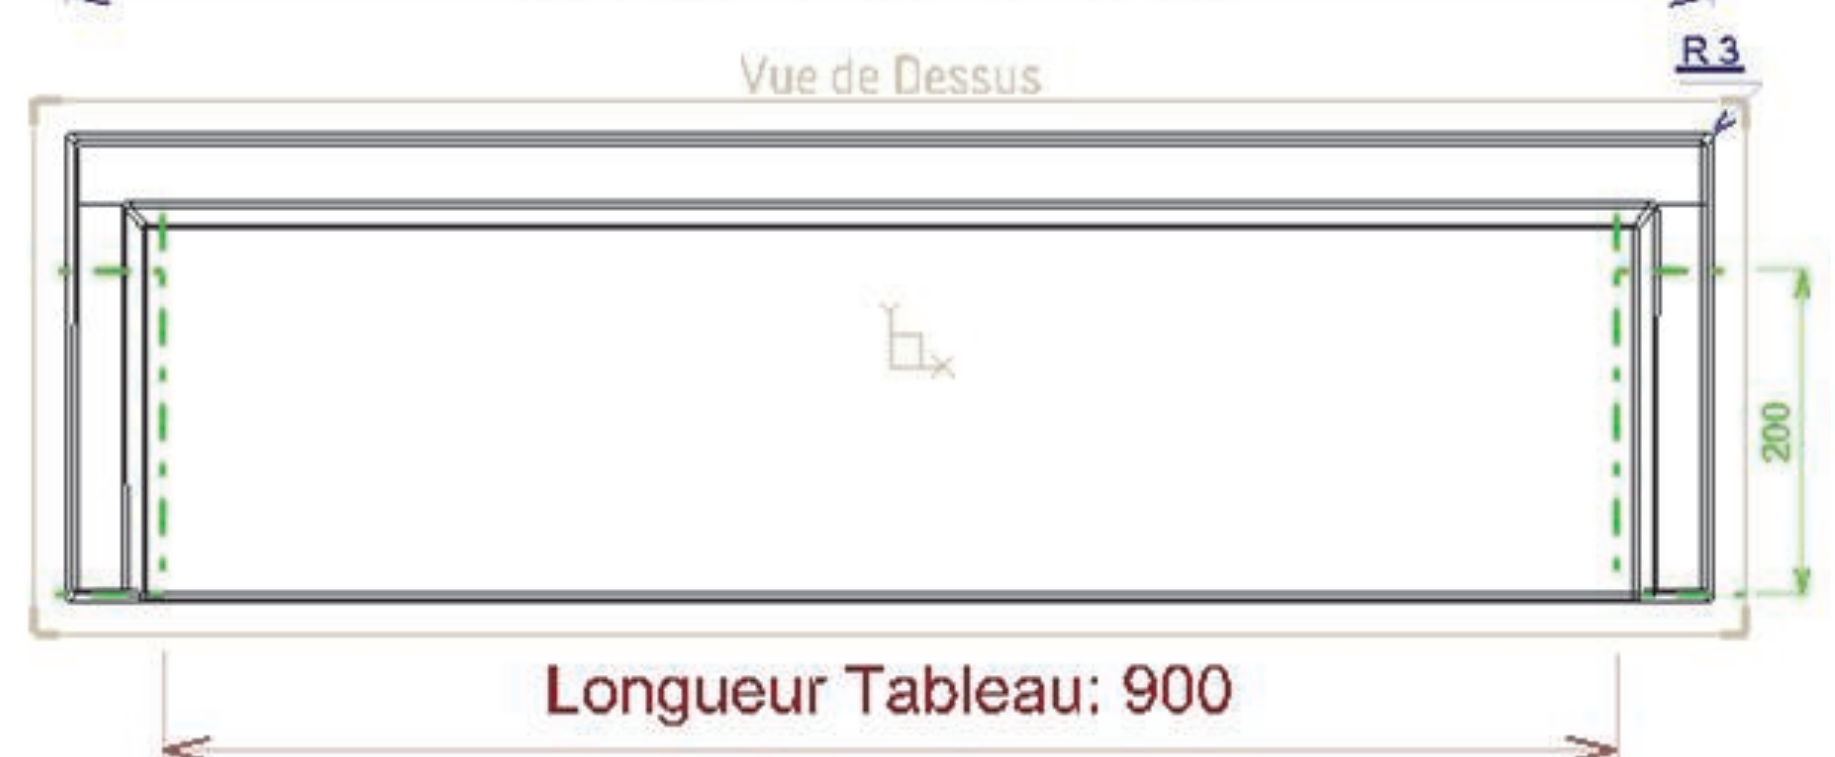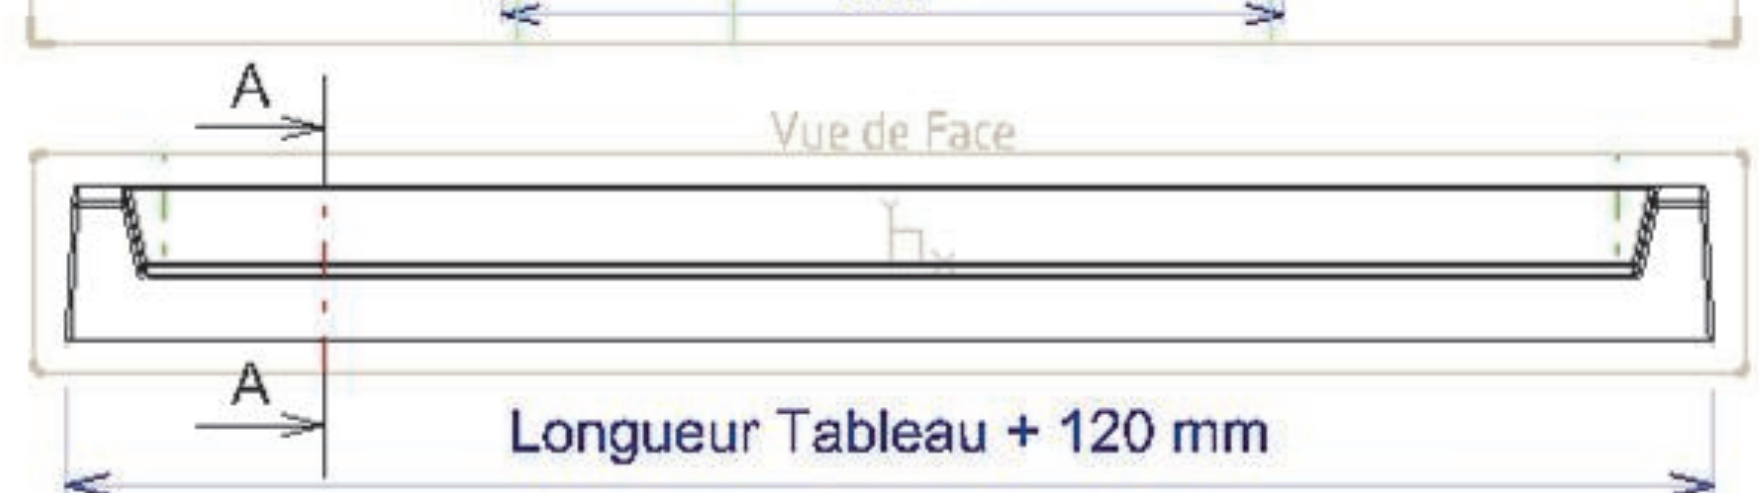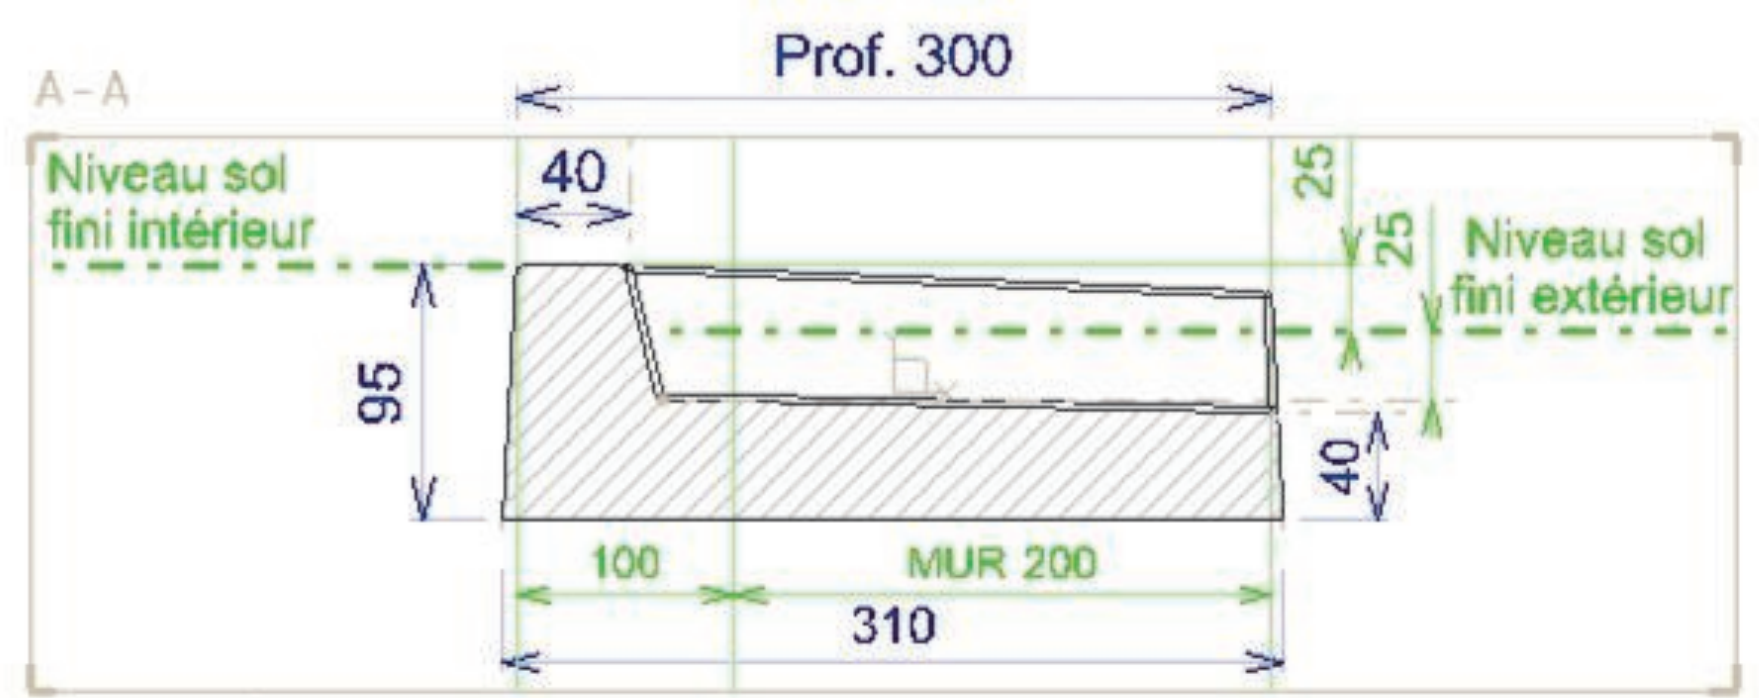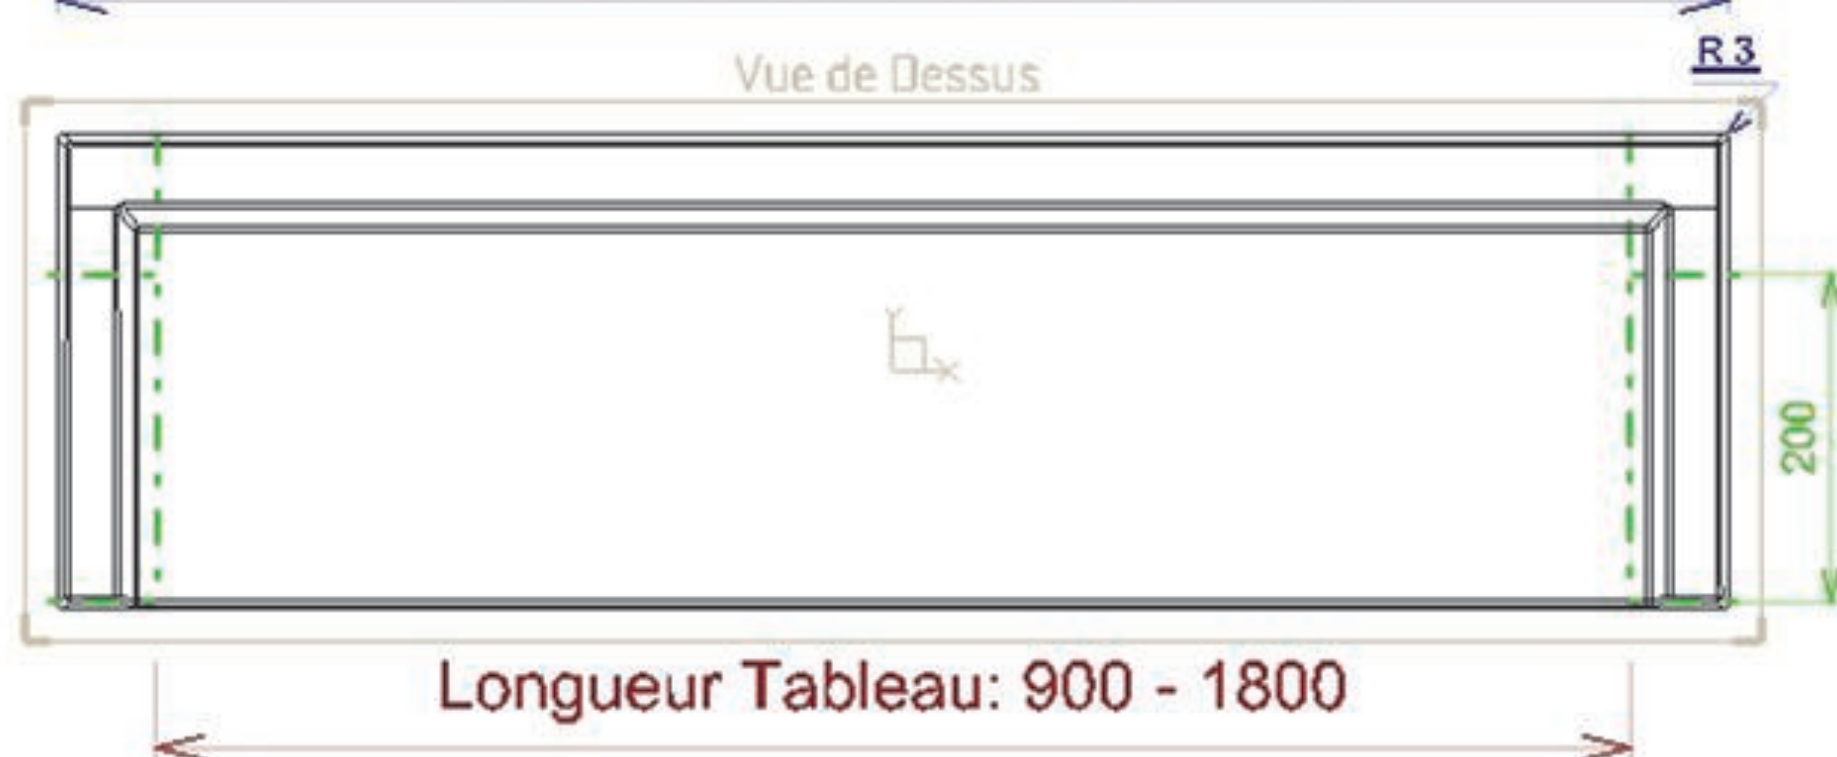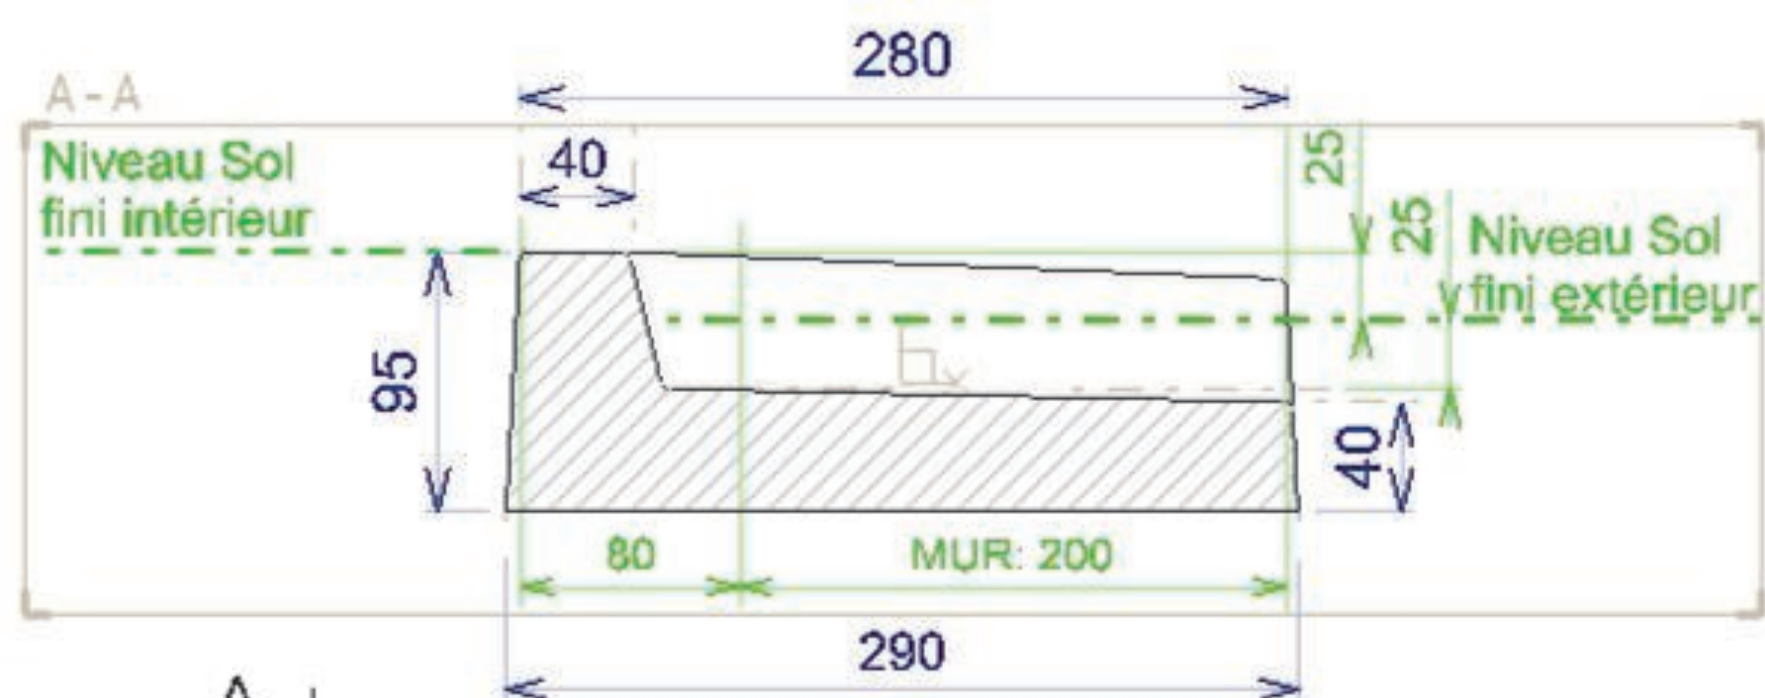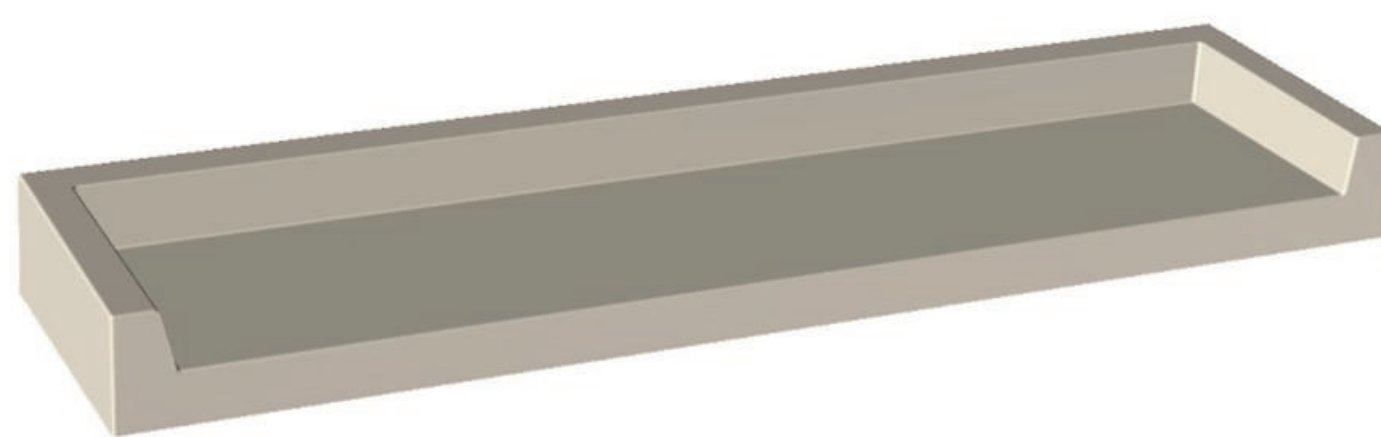

APPUI FENETRE TRADITIONNEL de 28 pour fenêtre à vantaux.

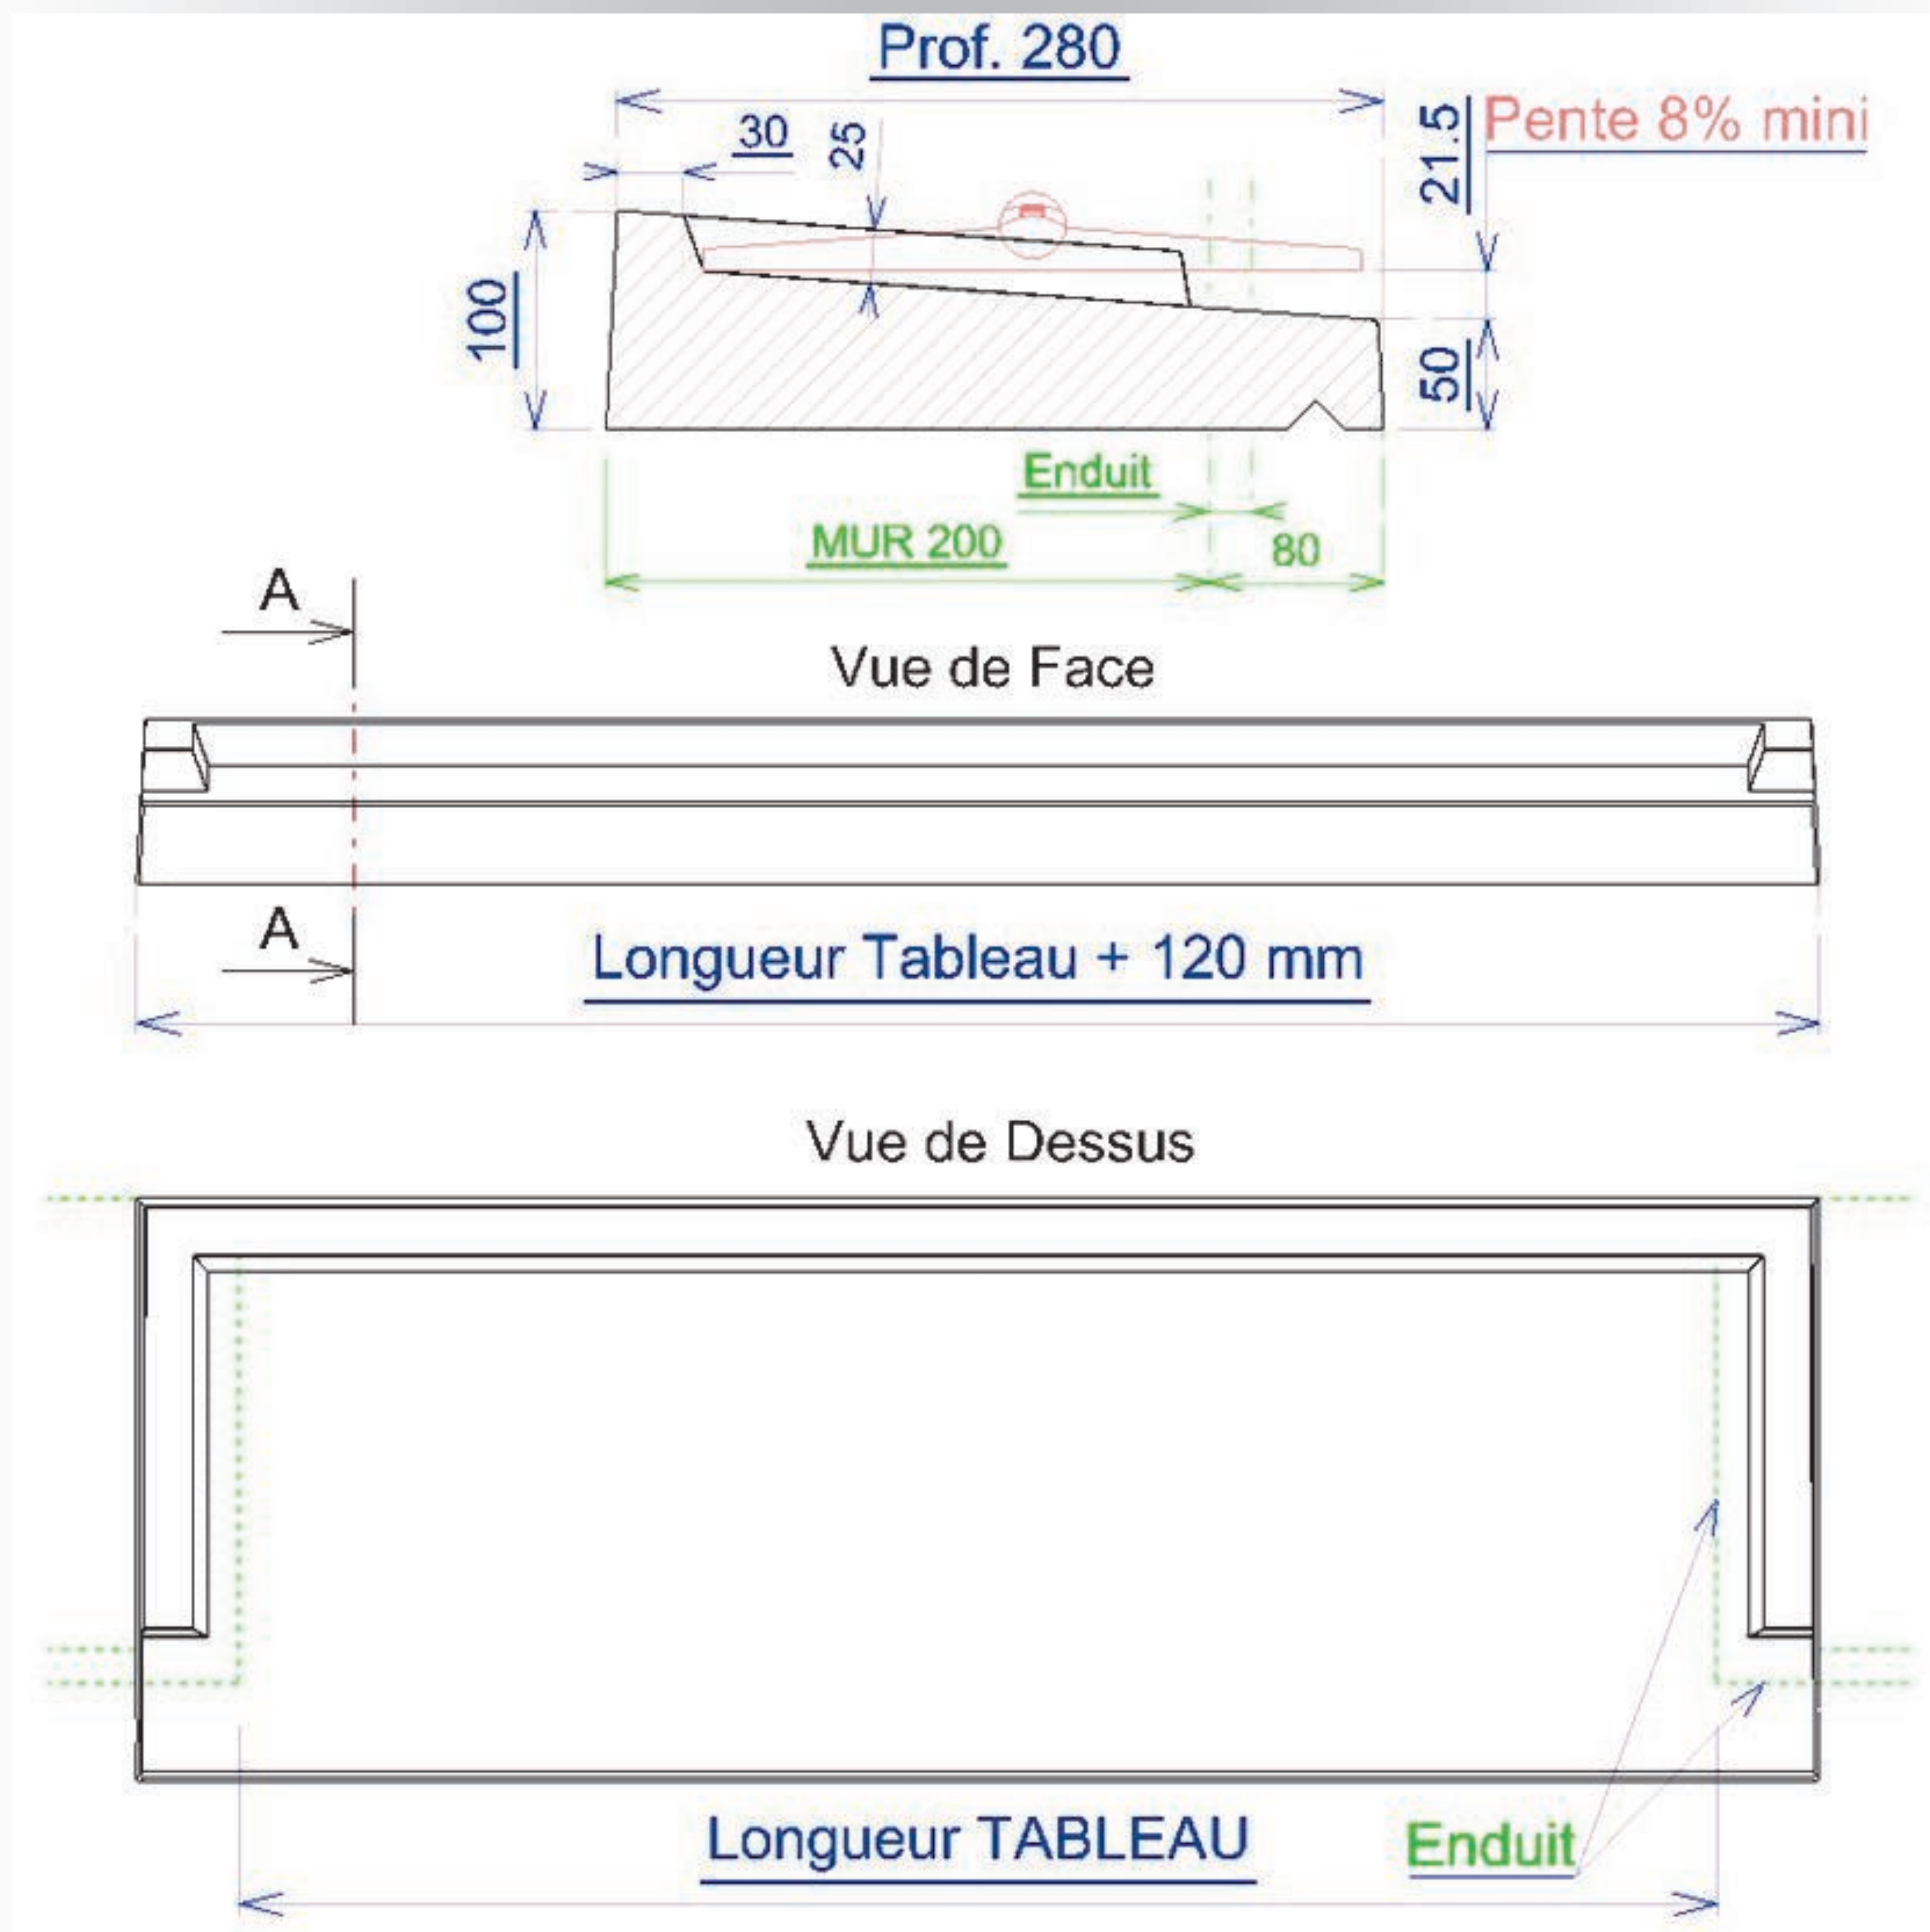


APPUI de FENETRE : (en dimension Tableau)									
Profondeur	Longueur Tableau								
280	400	600	800	900	1000	1200	1400	1600	Au-delà : 2 ou 3 éléments
Poids (Kg) :	22	30.3	38.6	42.7	46.9	55.2	63.5	71.8	(+ 4.15 kg pour 100 mm)

Conforme au Règlement du DTU.

APPUI FENETRE TRADITIONNEL de 28 pour fenêtre à vantaux.

POSE sur Agglo. de 20 sans isolation.

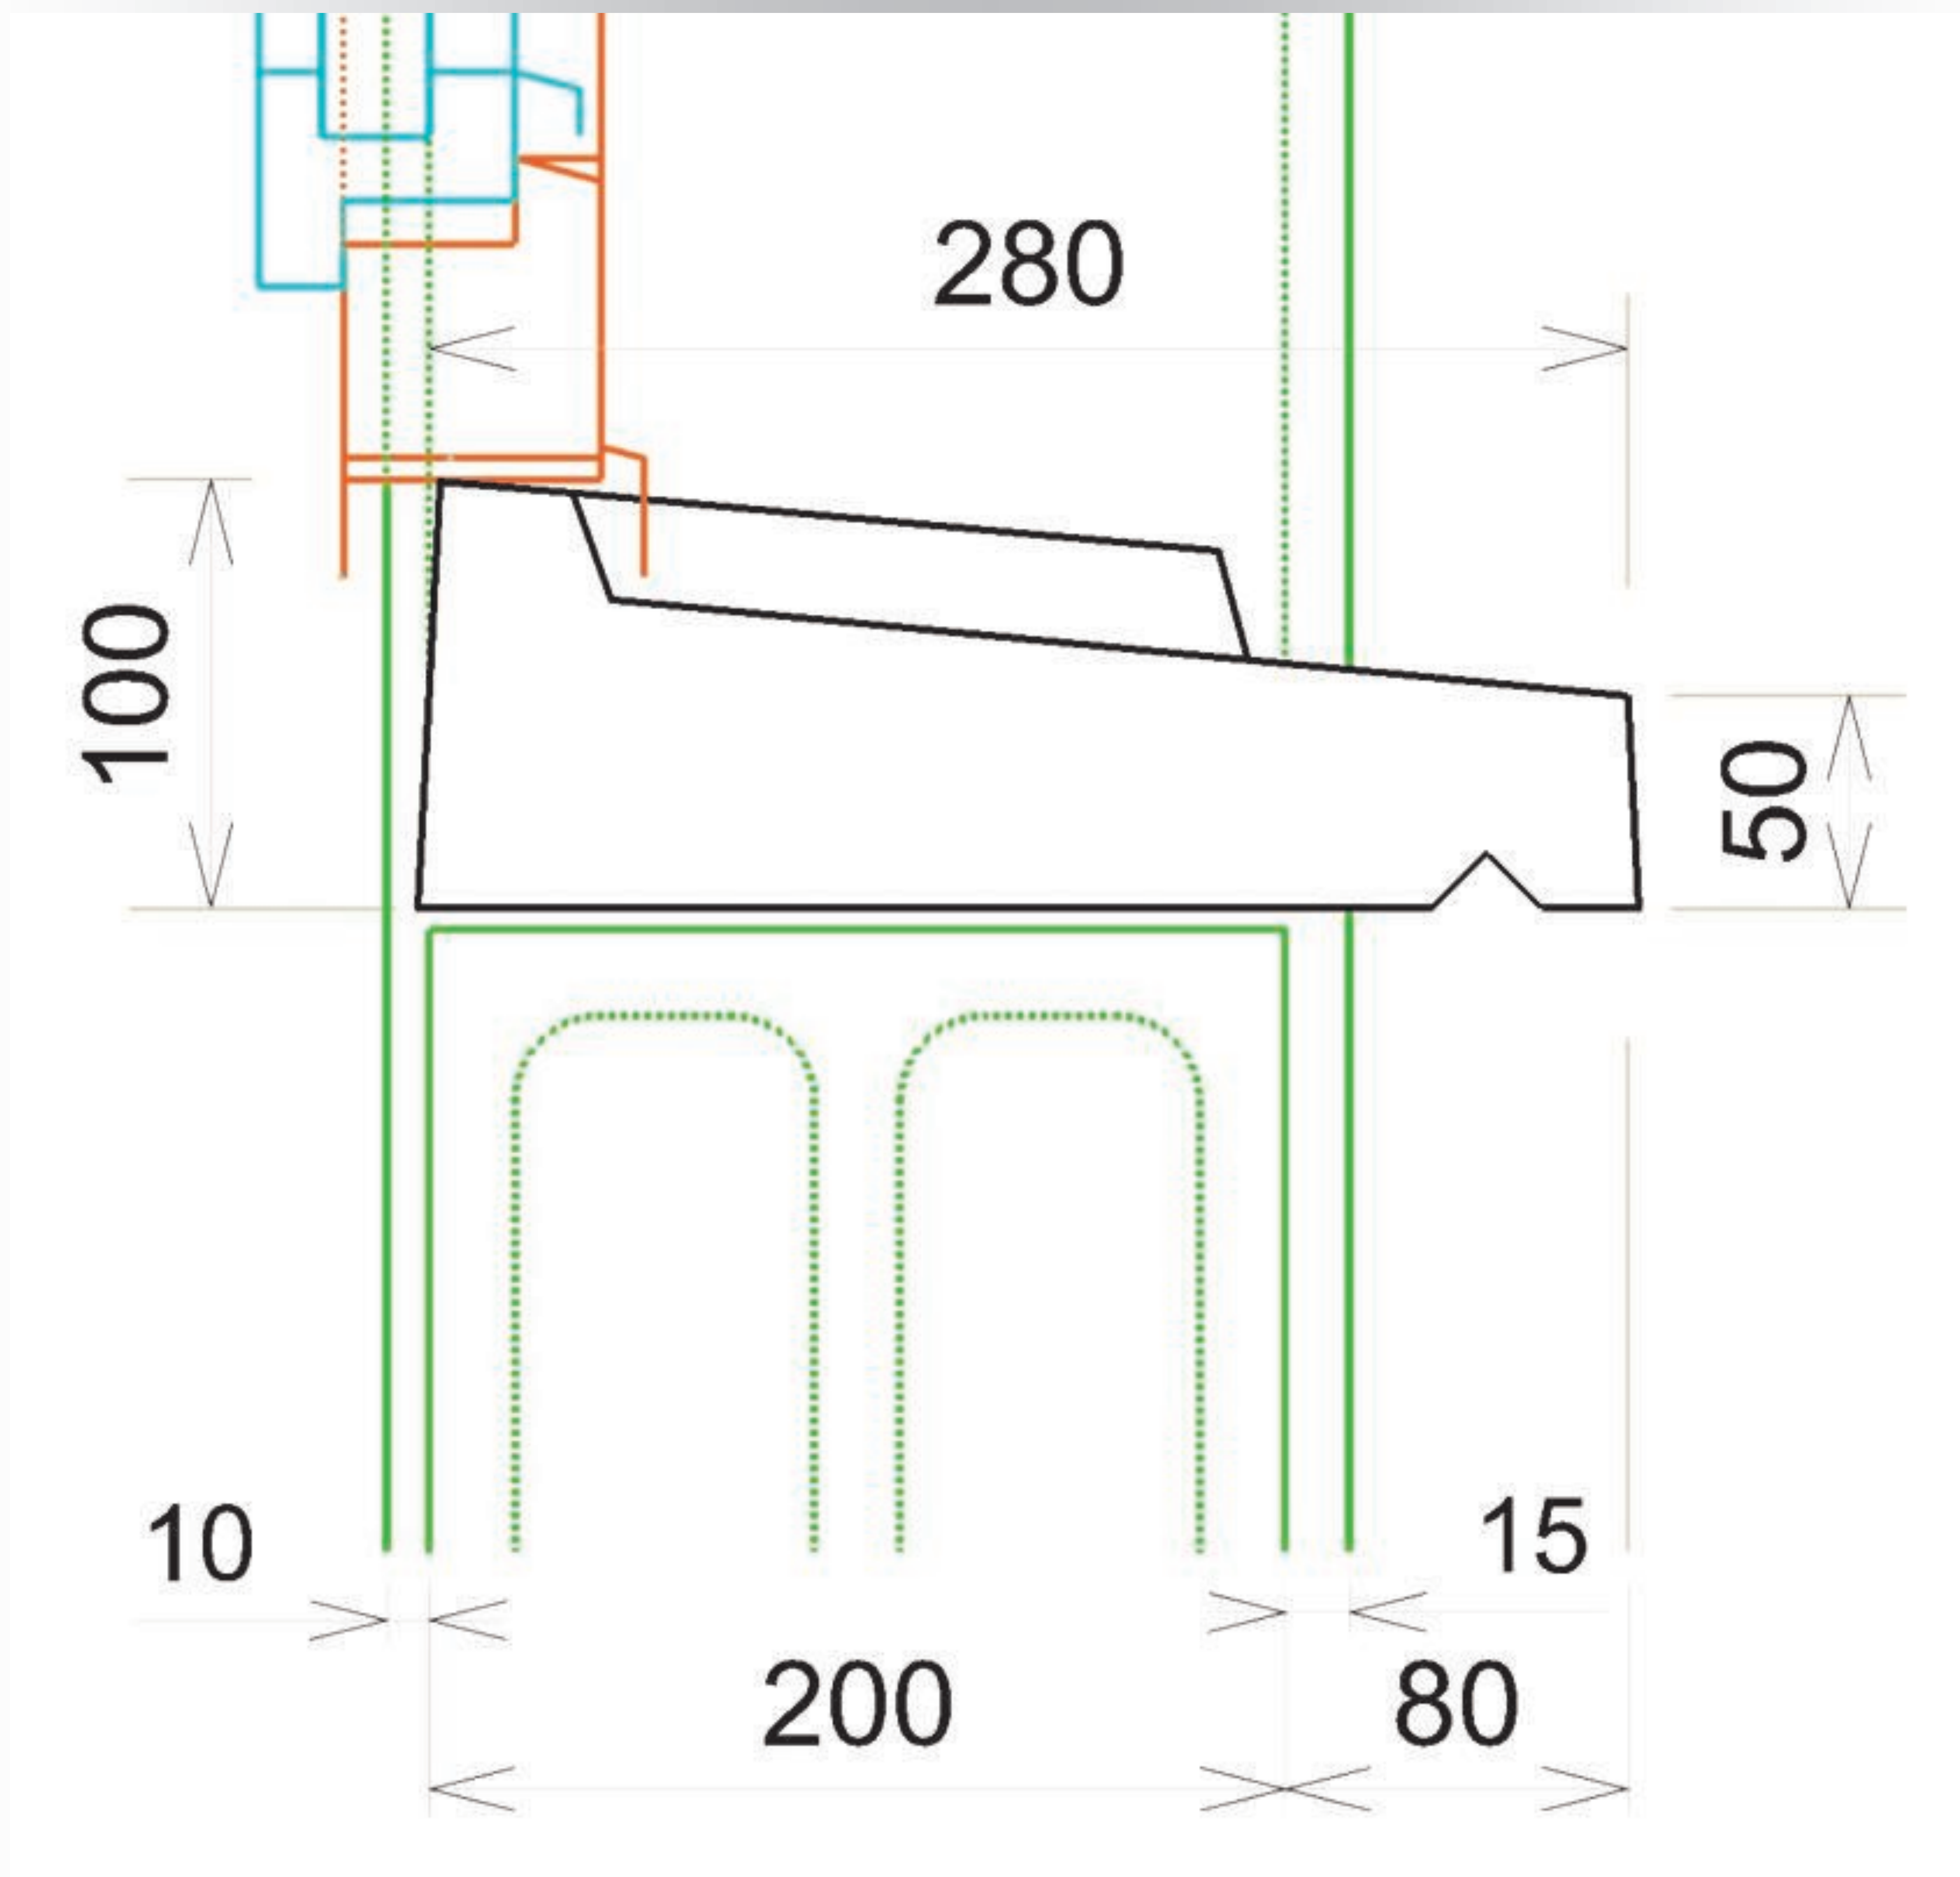

Conforme au Règlement du DTU.




ALENTOUR

FABRICATION
FRANÇAISE

APPUI FENETRE TRADITIONNEL de 28 pour fenêtre à vantaux.

POSE sur Agglo. de 20 avec isolation et supports Fenêtre.

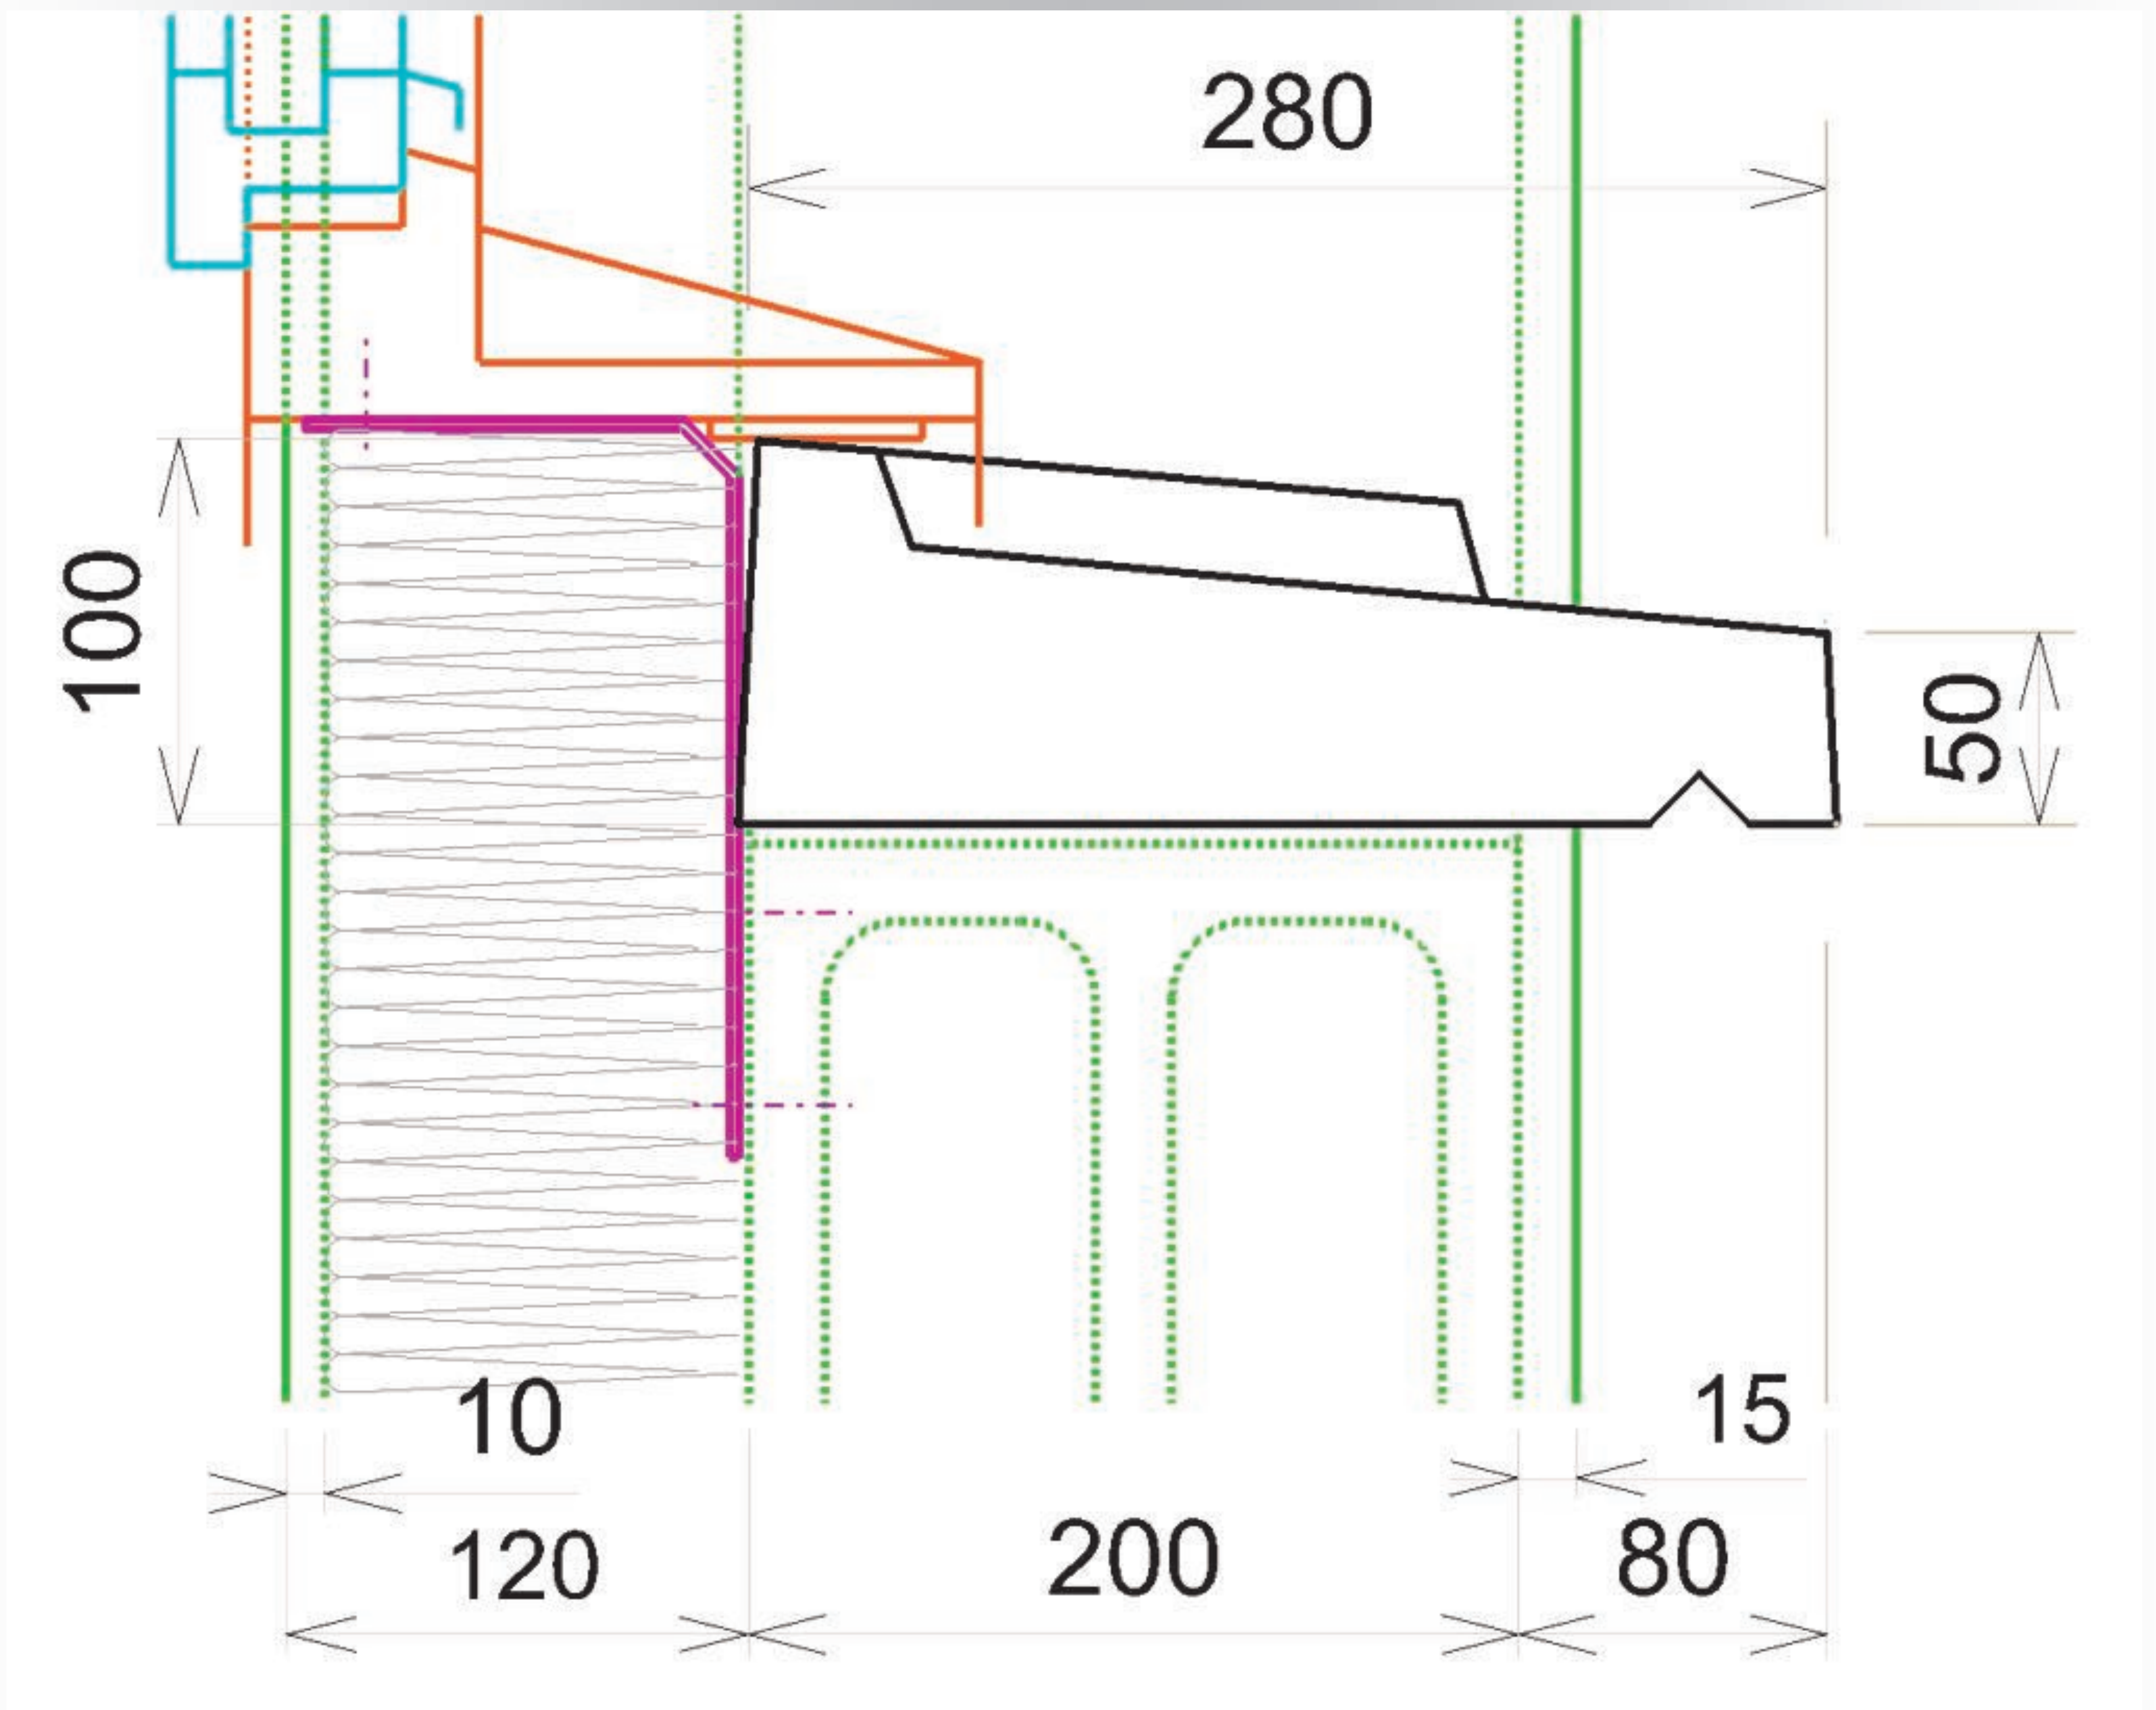

Conforme au Règlement du DTU.




ALENTOUR

FABRICATION
FRANÇAISE

APPUI FENETRE TRADITIONNEL de 28 pour fenêtre à vantaux.

POSE sur Agglo. de 20 avec isolation et Fenêtre « en tunnel ».

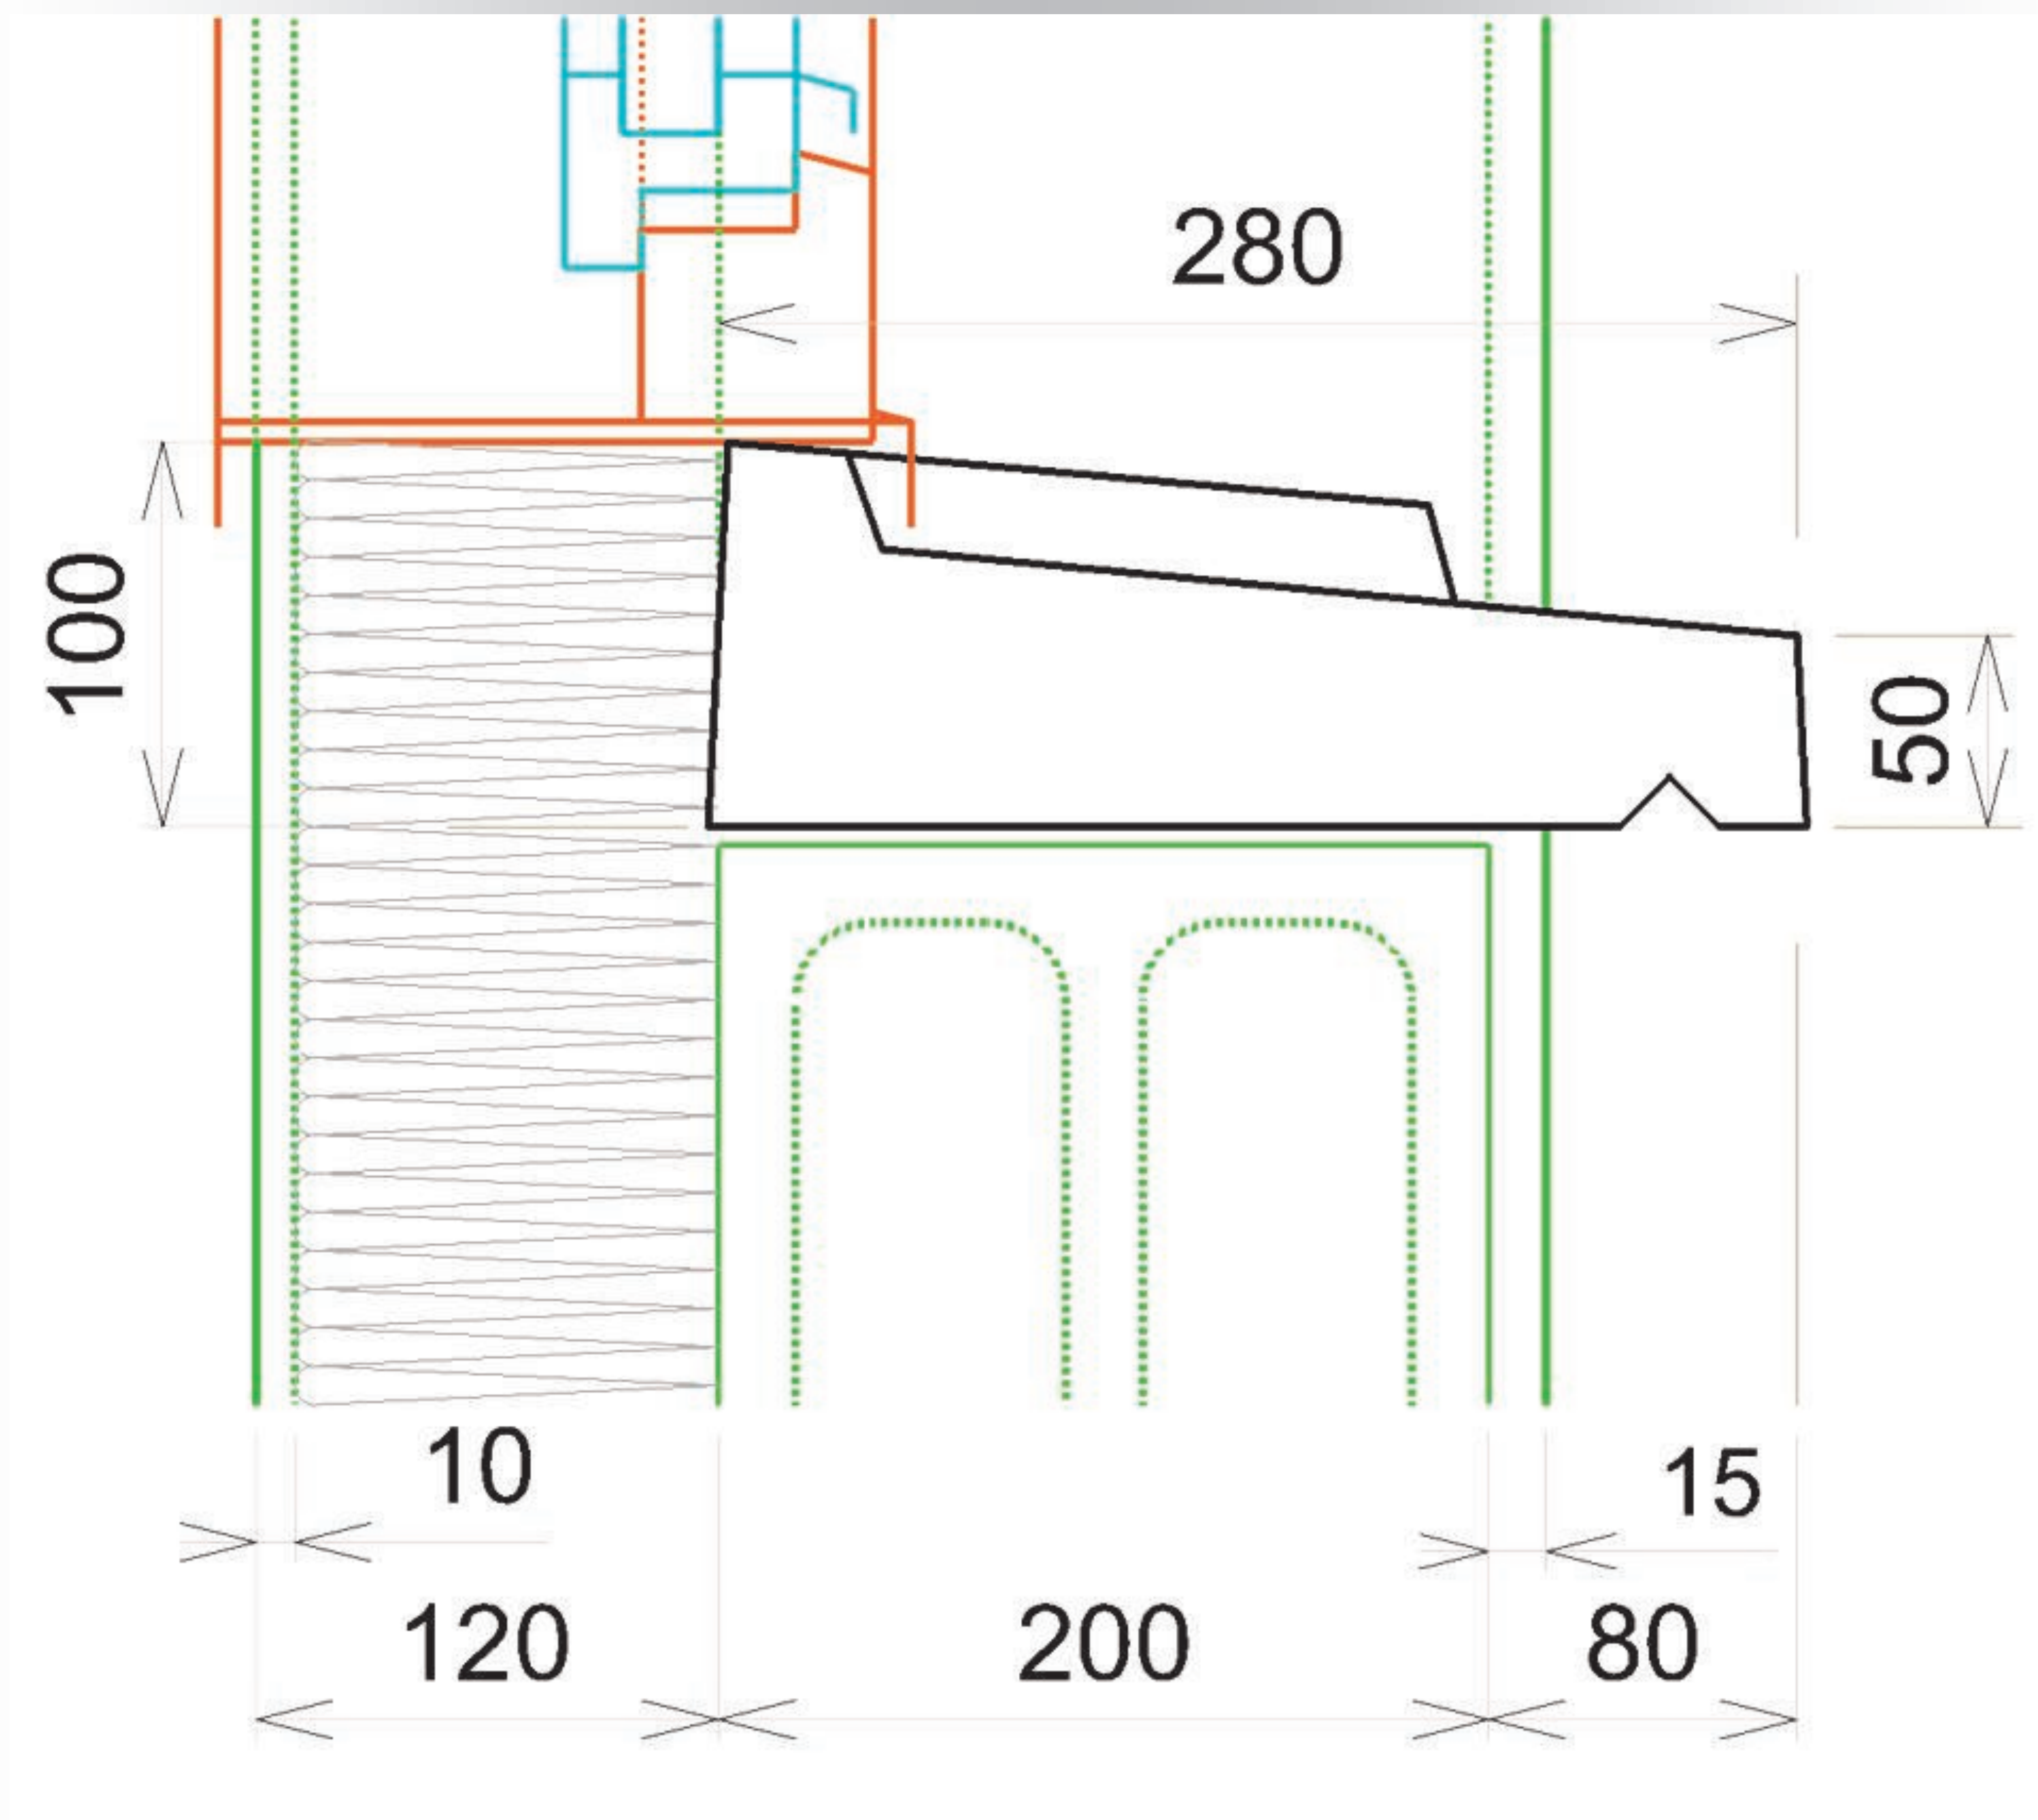

Conforme au Règlement du DTU.




ALENTOUR

FABRICATION
FRANÇAISE

APPUI FENETRE TRADITIONNEL de 28 pour fenêtre à vantaux.

POSE sur Béton Cellulaire de 25 sans isolation supplémentaire.

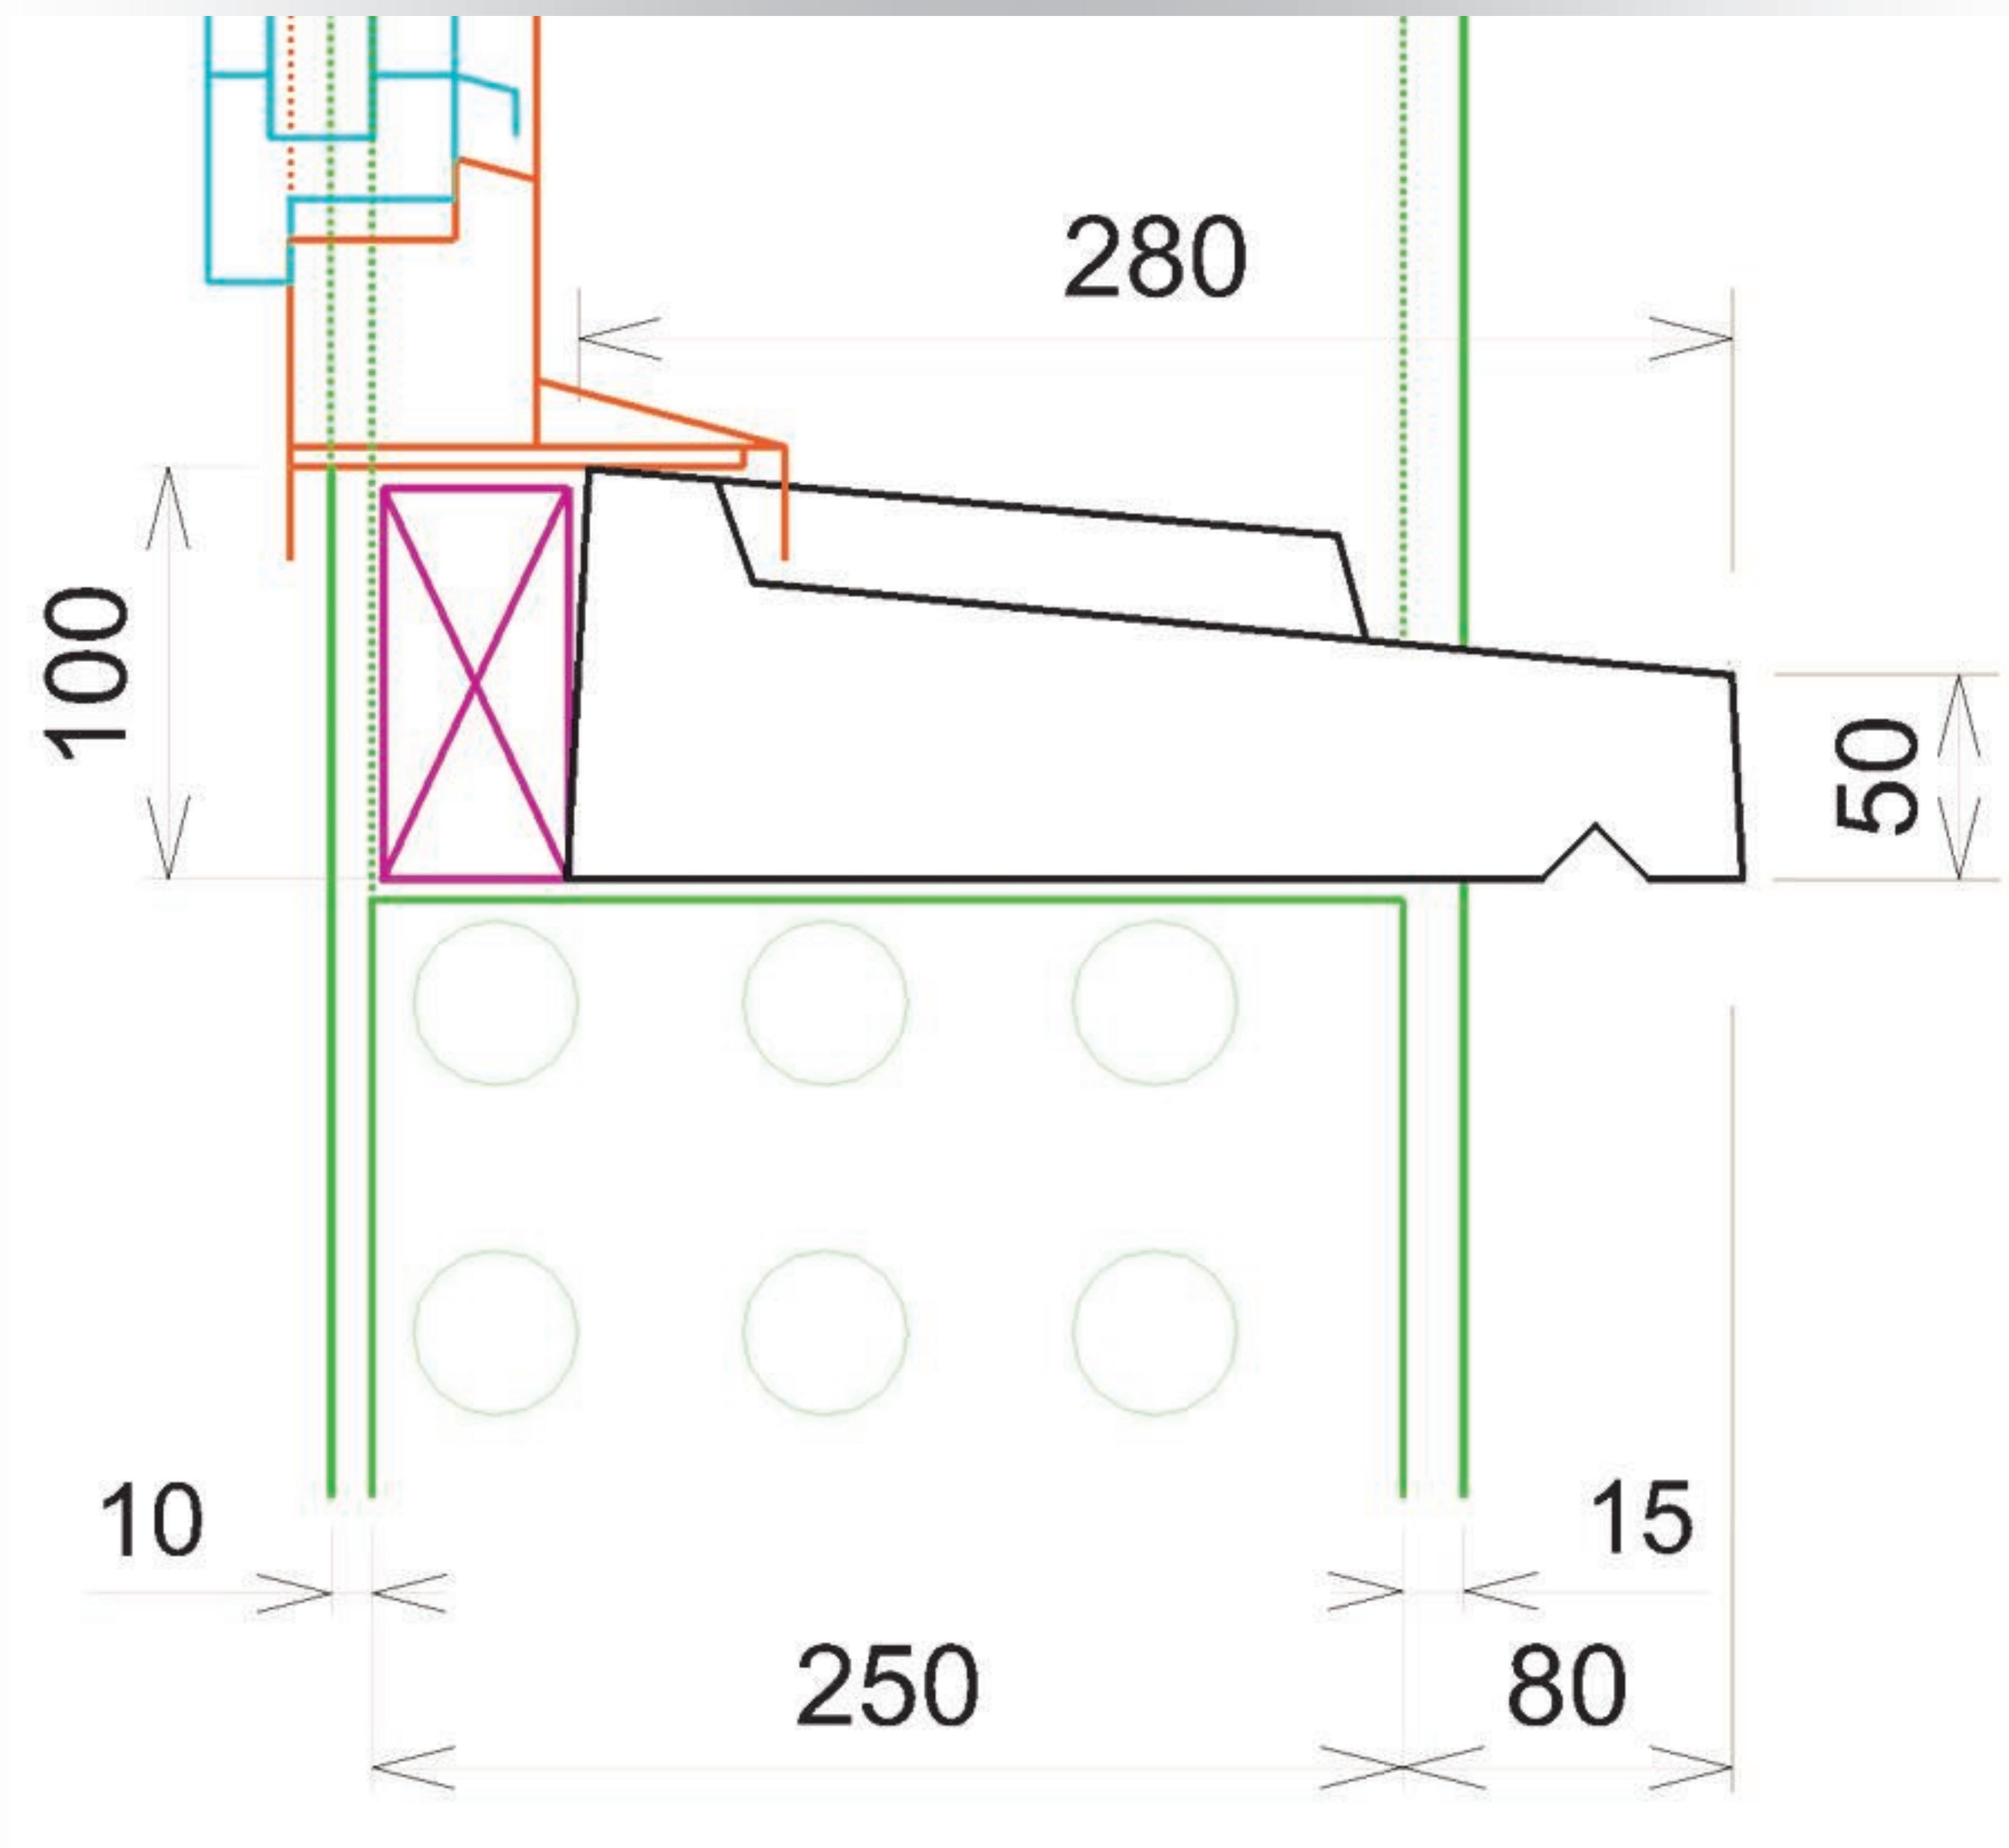

Conforme au Règlement du DTU.




ALENTOUR


FABRICATION
FRANÇAISE

APPUI FENETRE TRADITIONNEL de 28 pour fenêtre à vantaux.


POSE sur Brique de 37.5 sans isolation supplémentaire.

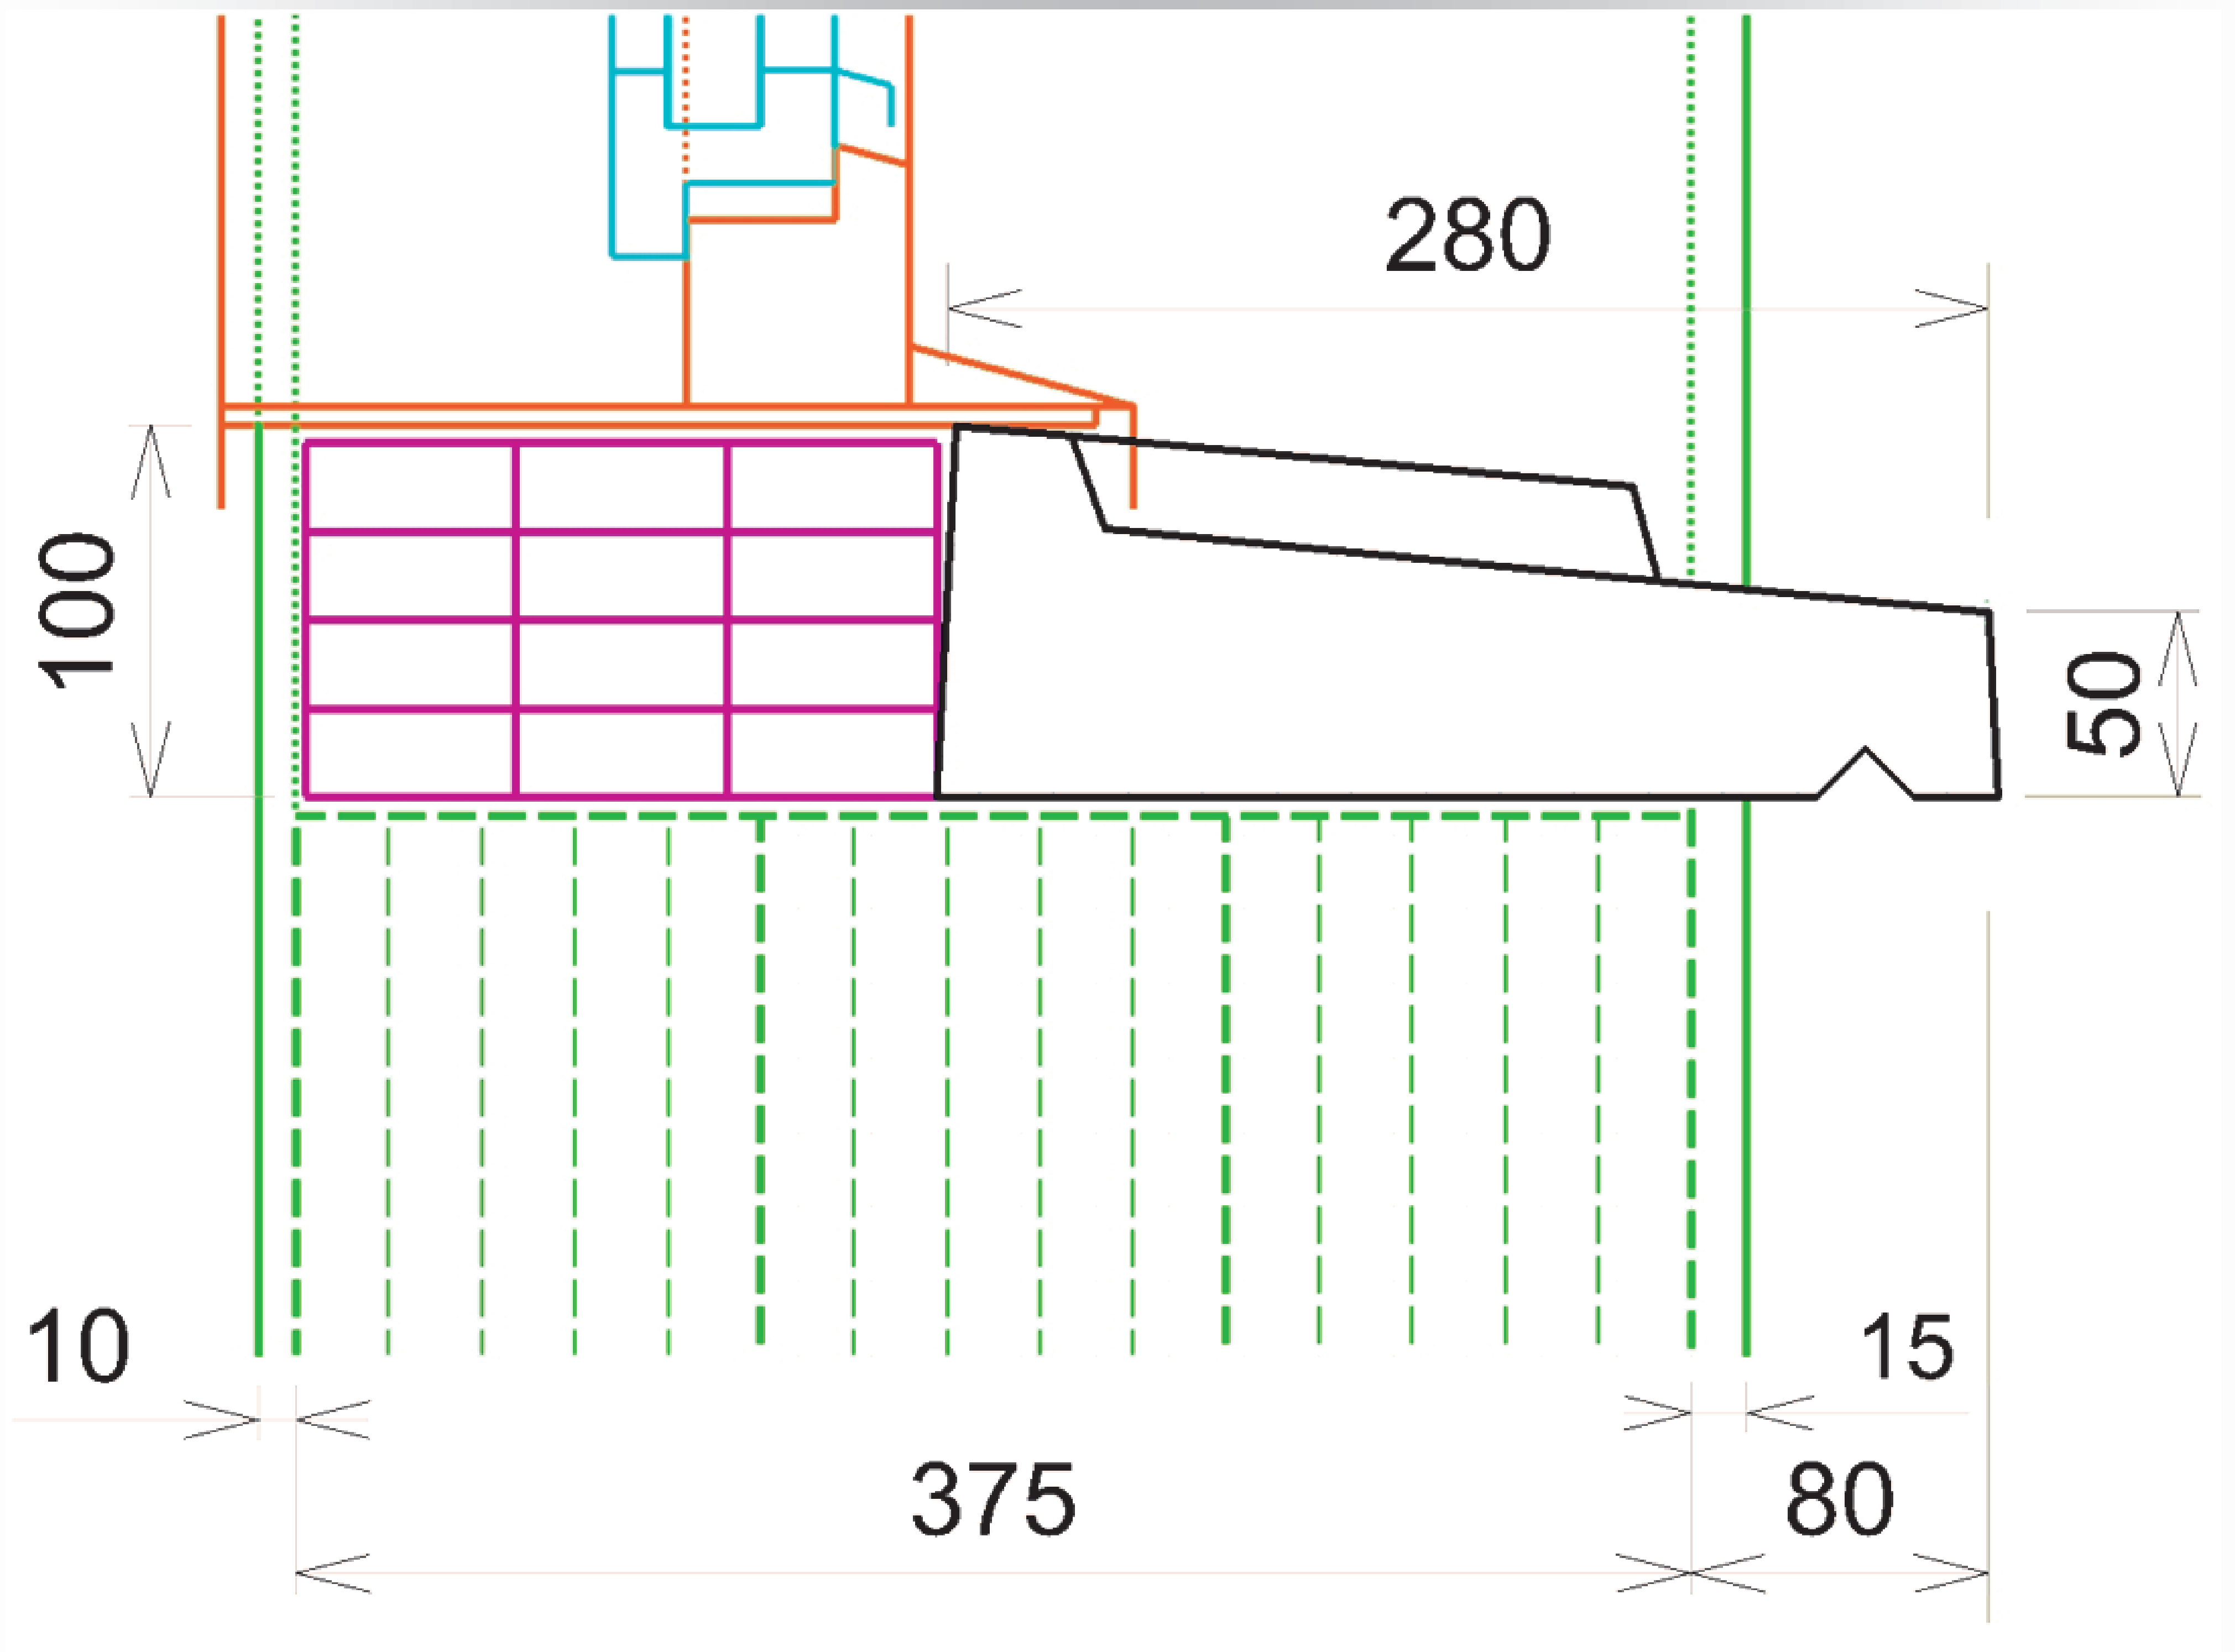


Conforme au Règlement du DTU.

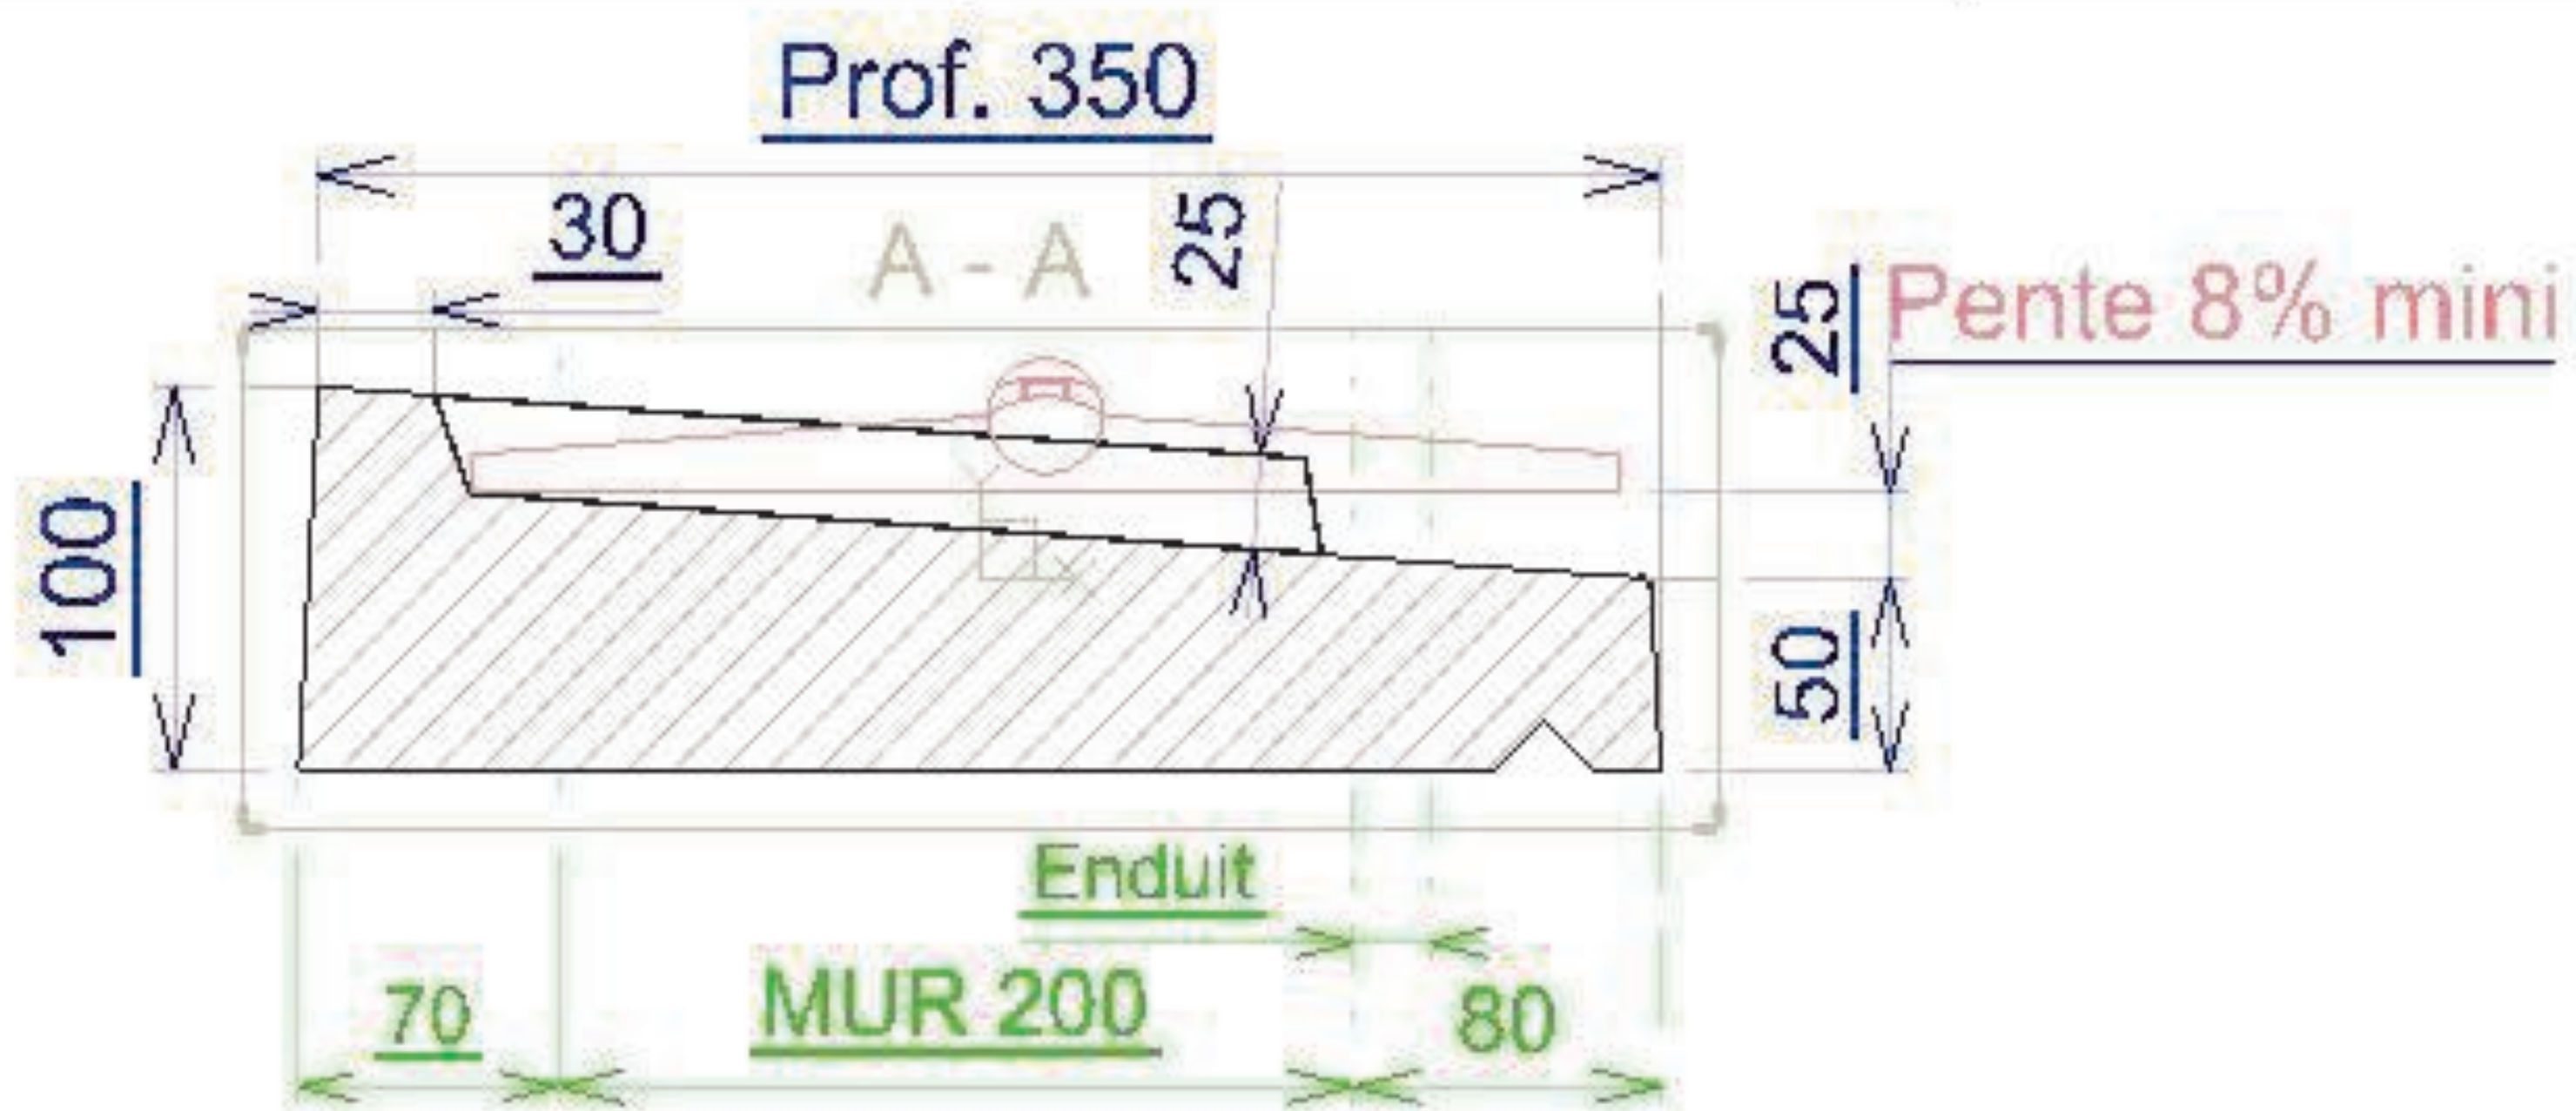

Vue de Face

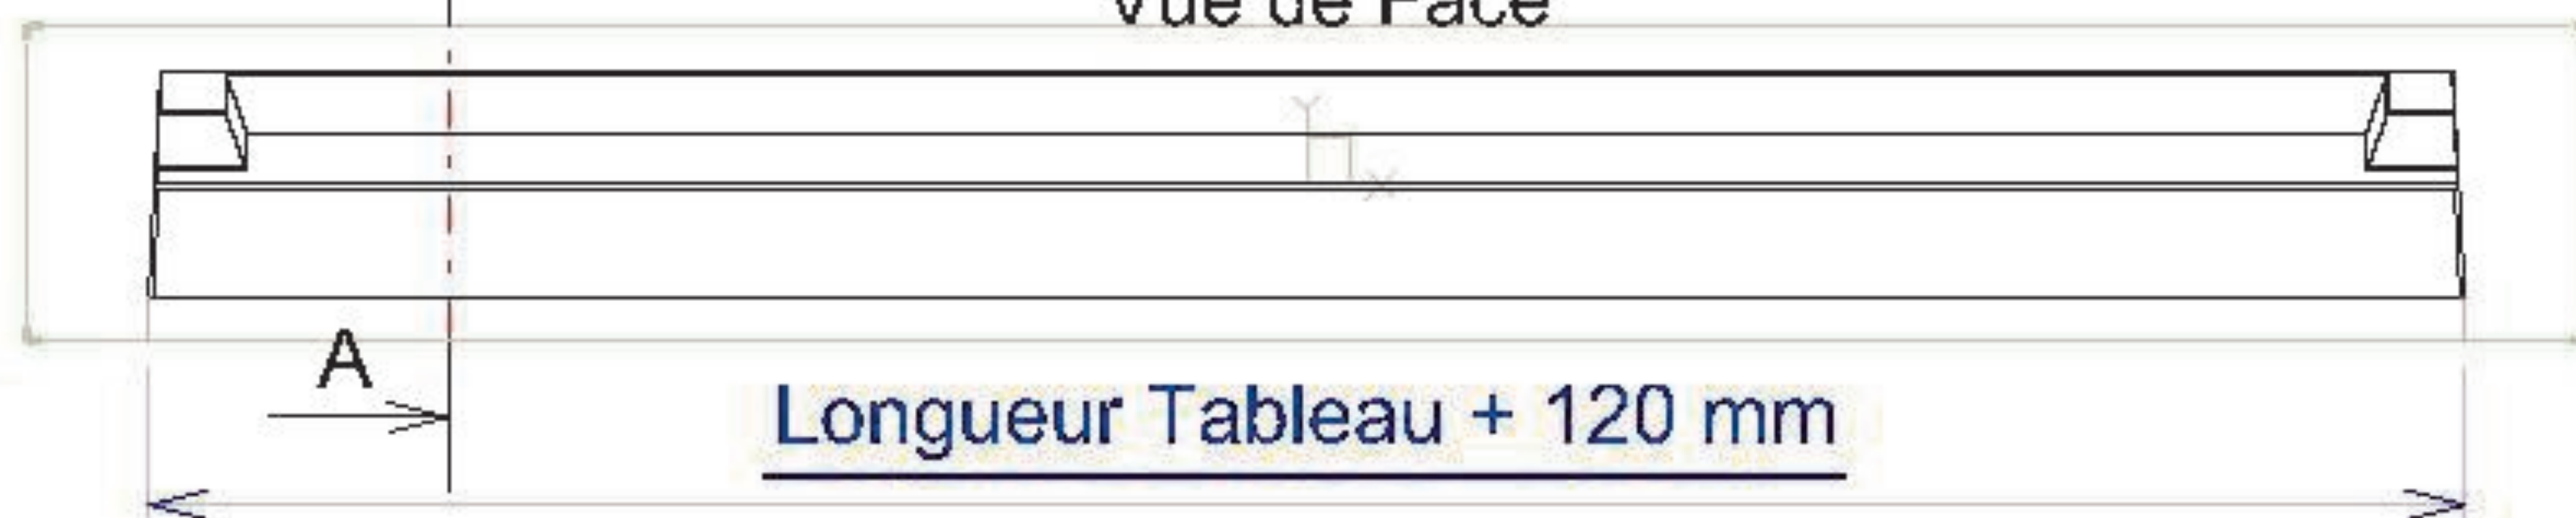


Vue de Dessus

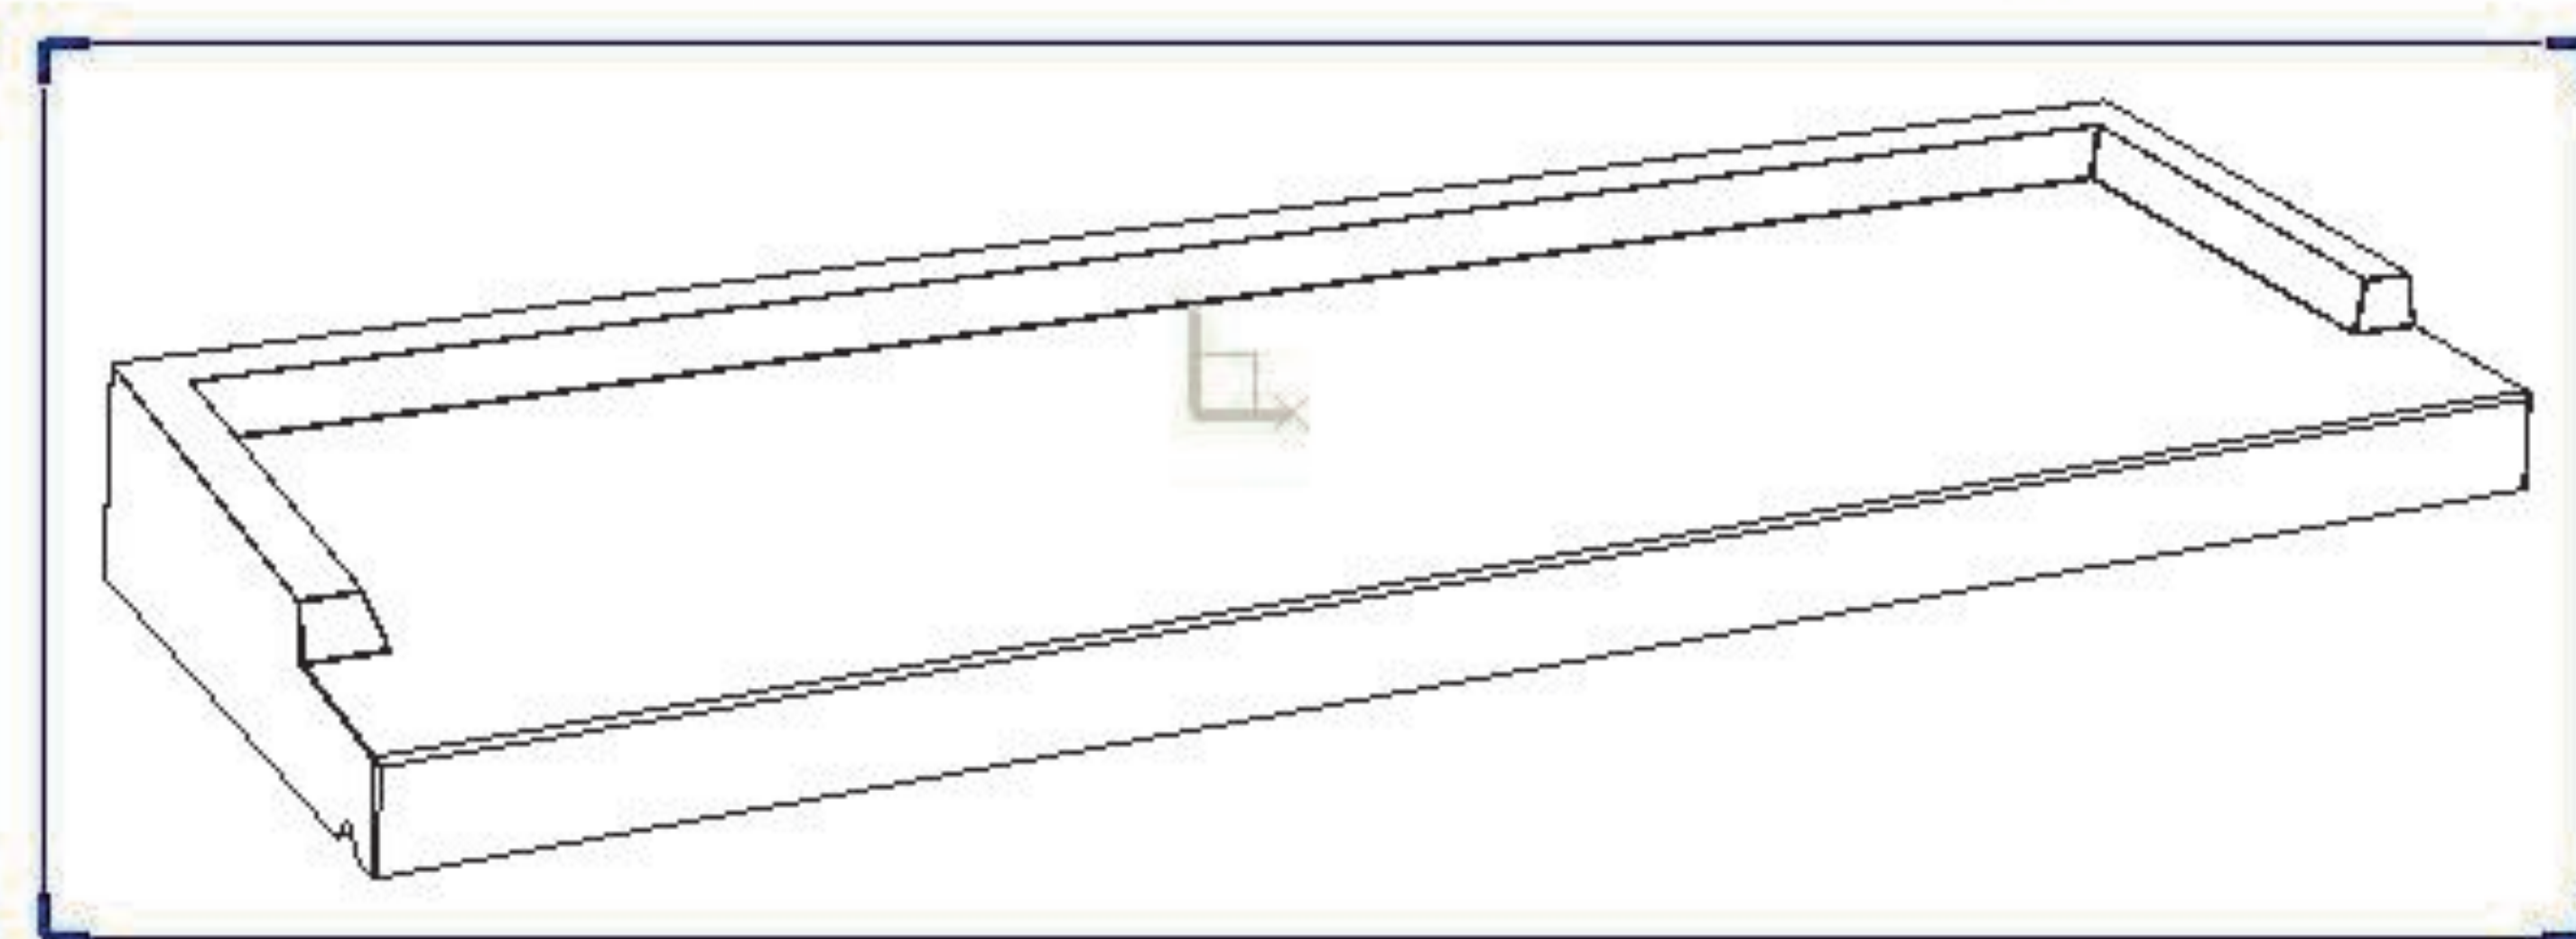


Tol. Gén.: + ou - 5 mm.




Alentour

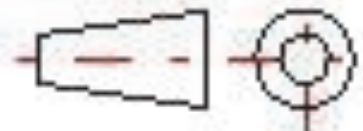ÉCHELLE 0.2 0.15	ALENTOUR ZA Rupt des Gouttes Impasse Léonard de Vinci 21120 LUX	AUTEUR mm		
		DATE 14/08/07		
	APPUI FENETRE TRADITIONNEL 350			
	Tableau de 40 à 180 cm		Plan N° 07012	
A4			Trad 01	
			APSA2.2	

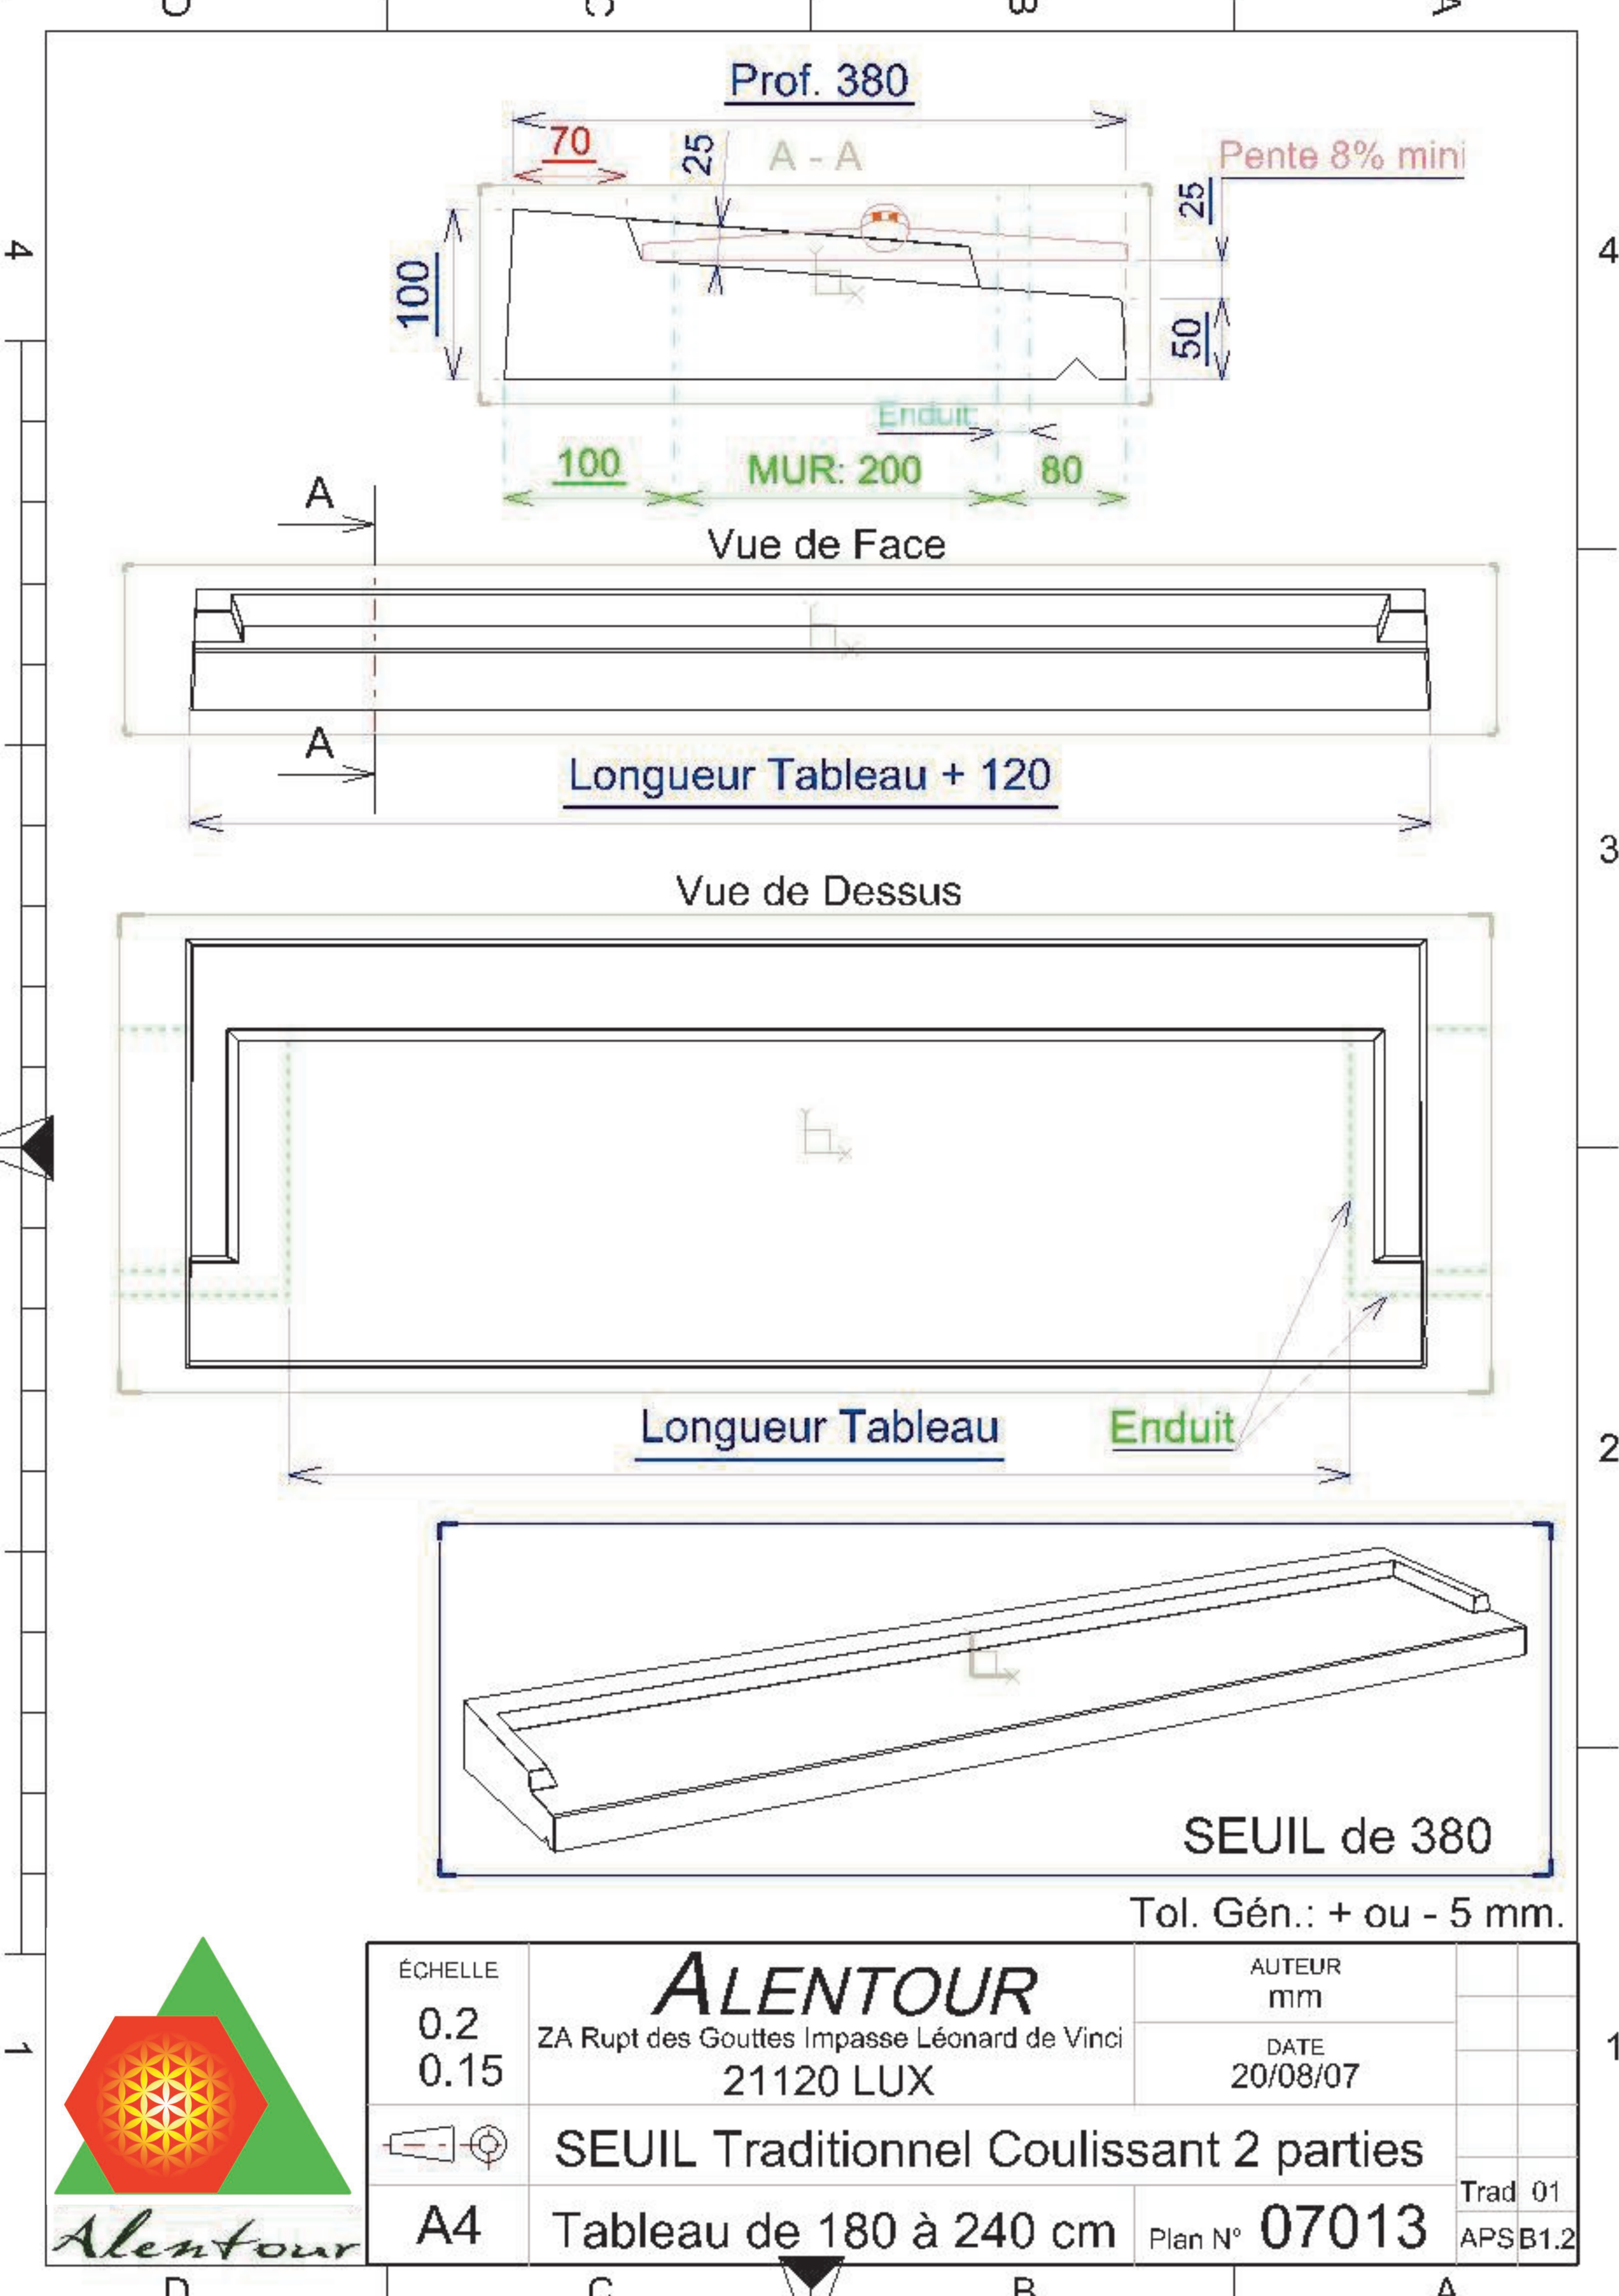


Alentour

ÉCHELLE 0.2 0.15	ALENTOUR ZA Rupt des Gouttes Impasse Léonard de Vinci 21120 LUX	AUTEUR mm		
		DATE 20/08/07		
	SEUIL Traditionnel Coulissant 2 parties			
	A4	Tableau de 180 à 240 cm	Plan N° 07013	Trad 01 APSB1.2

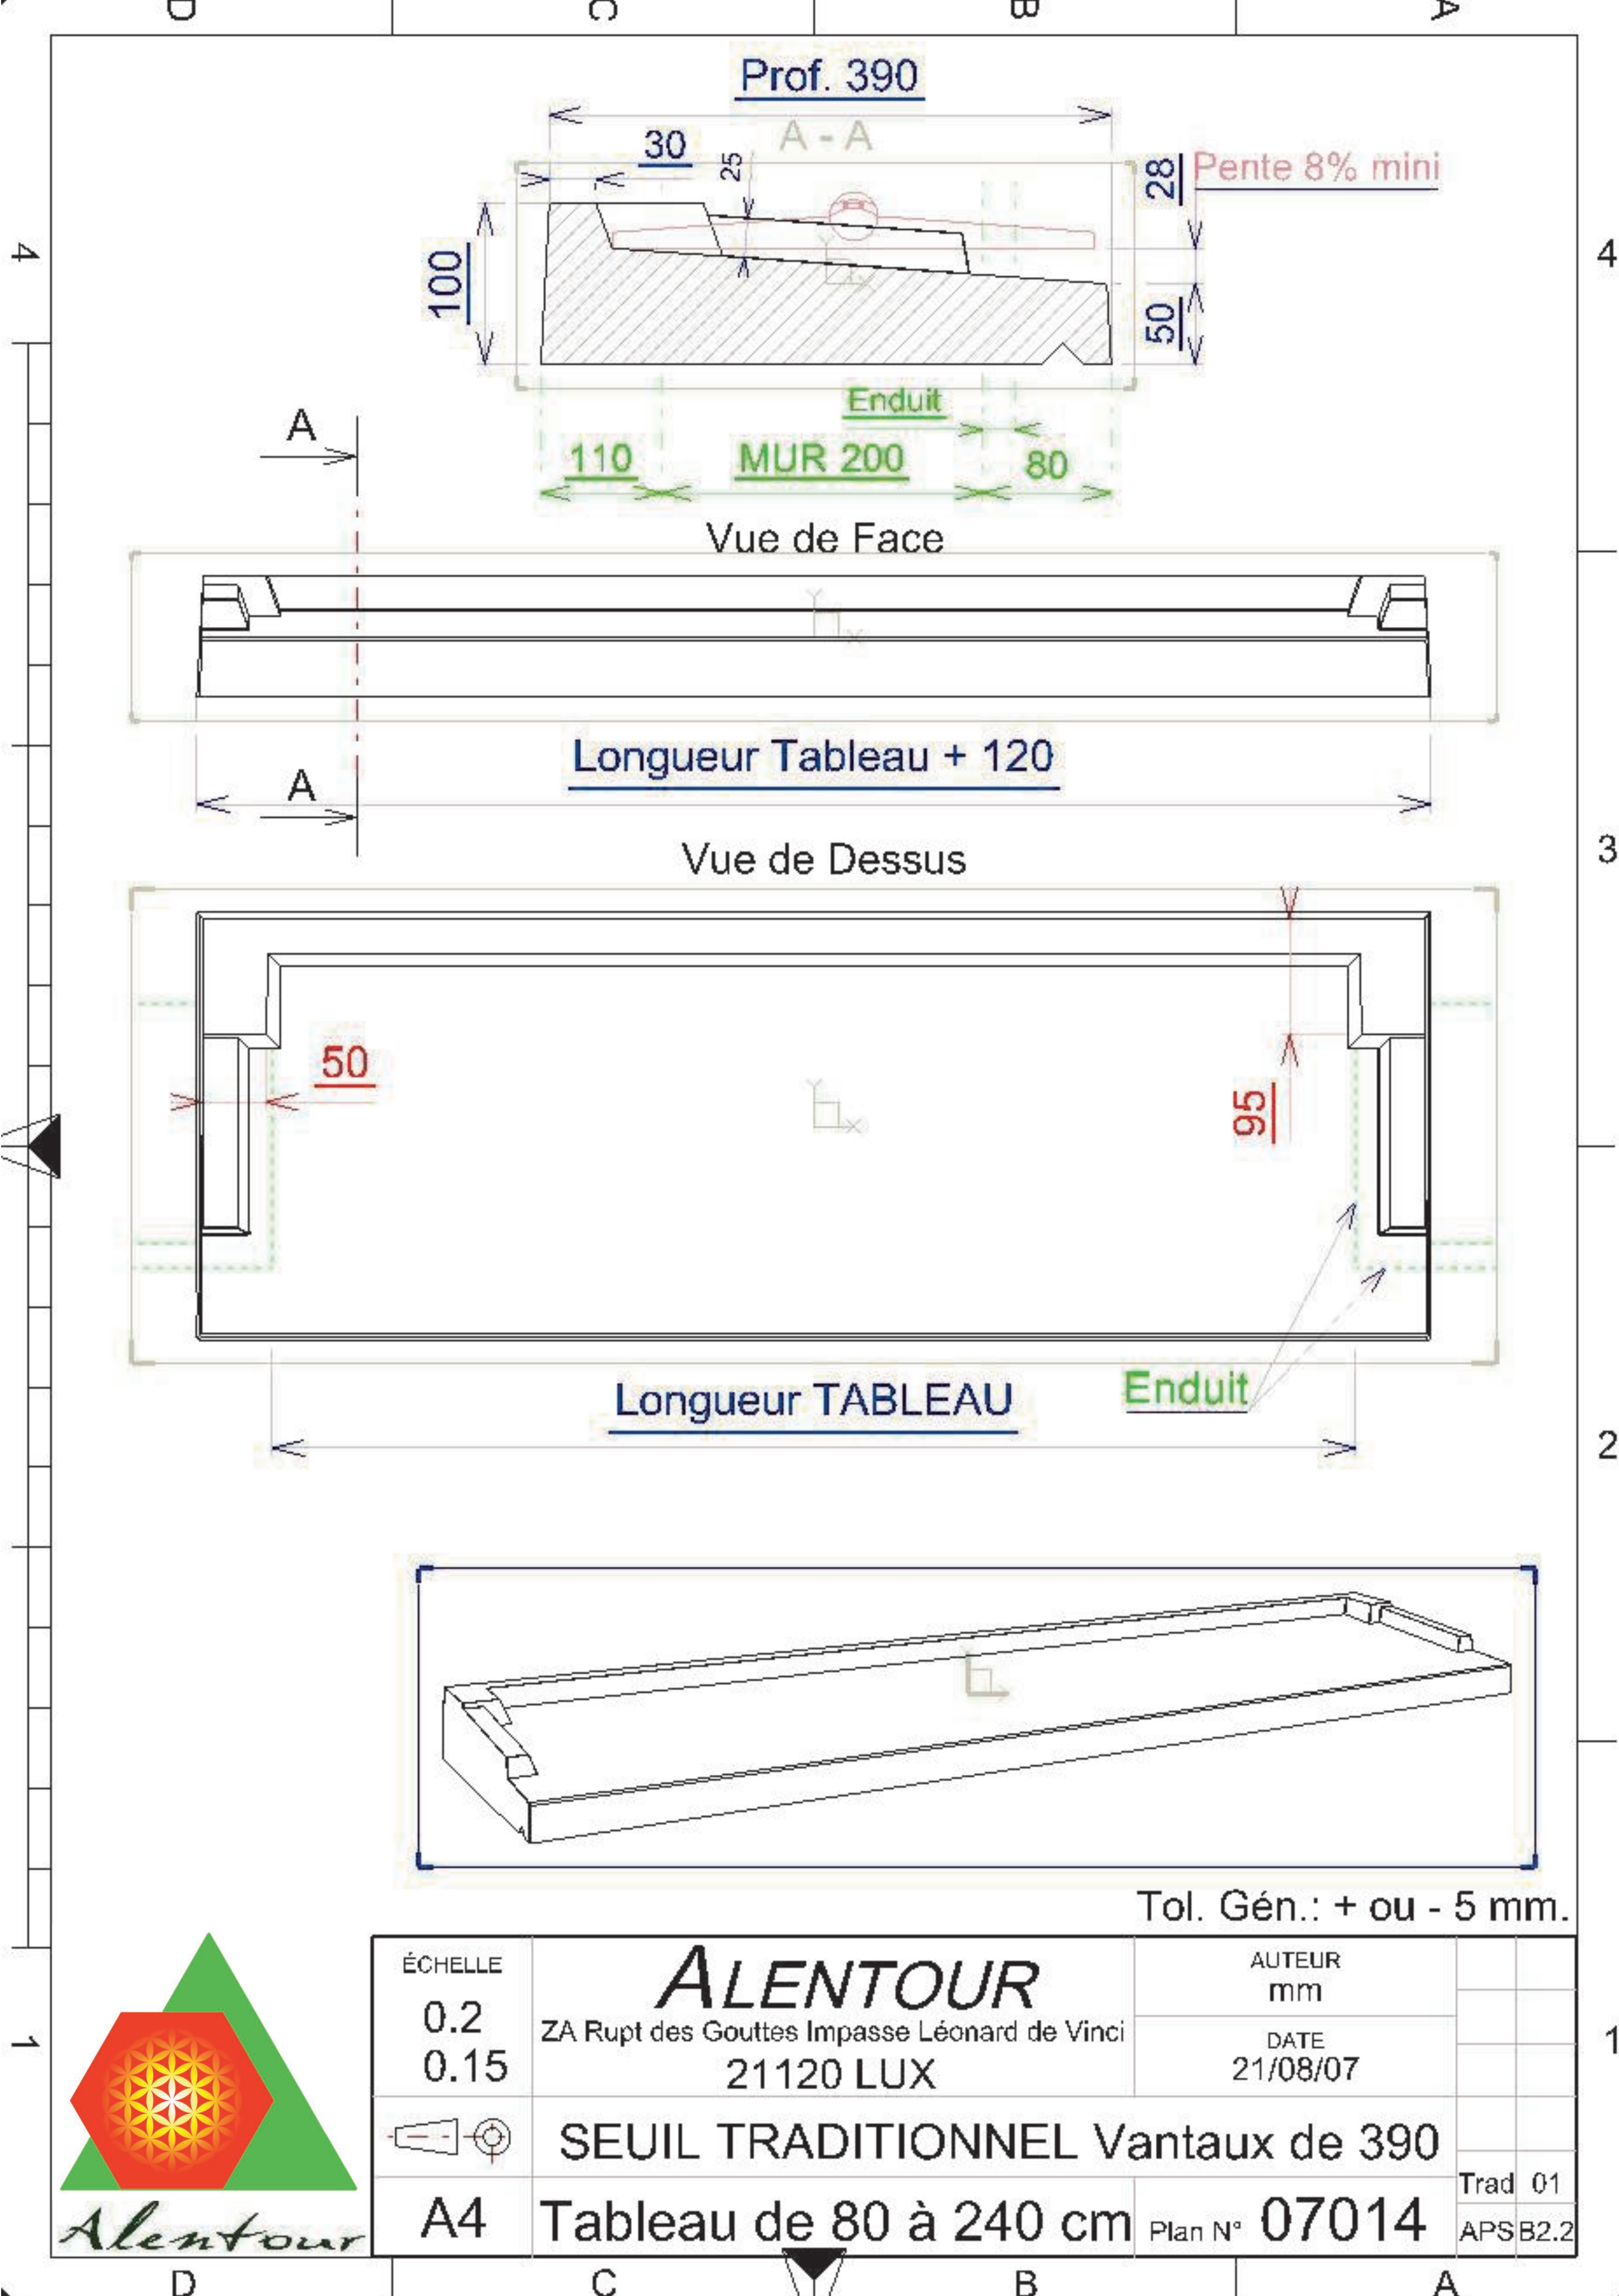


Alentour

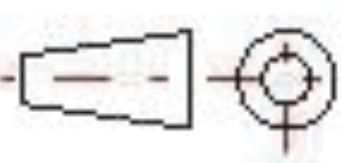ÉCHELLE 0.2 0.15	ALENTOUR ZA Rupt des Gouttes Impasse Léonard de Vinci 21120 LUX	AUTEUR mm		
		DATE 21/08/07		
 A4	SEUIL TRADITIONNEL Vantaux de 390 Tableau de 80 à 240 cm	Plan N° 07014	Trad 01	
			APSB2.2	

Tol. Gén.: + ou - 5 mm.

APPUI FENETRE TRADITIONNEL de 35 pour fenêtre à vantaux.

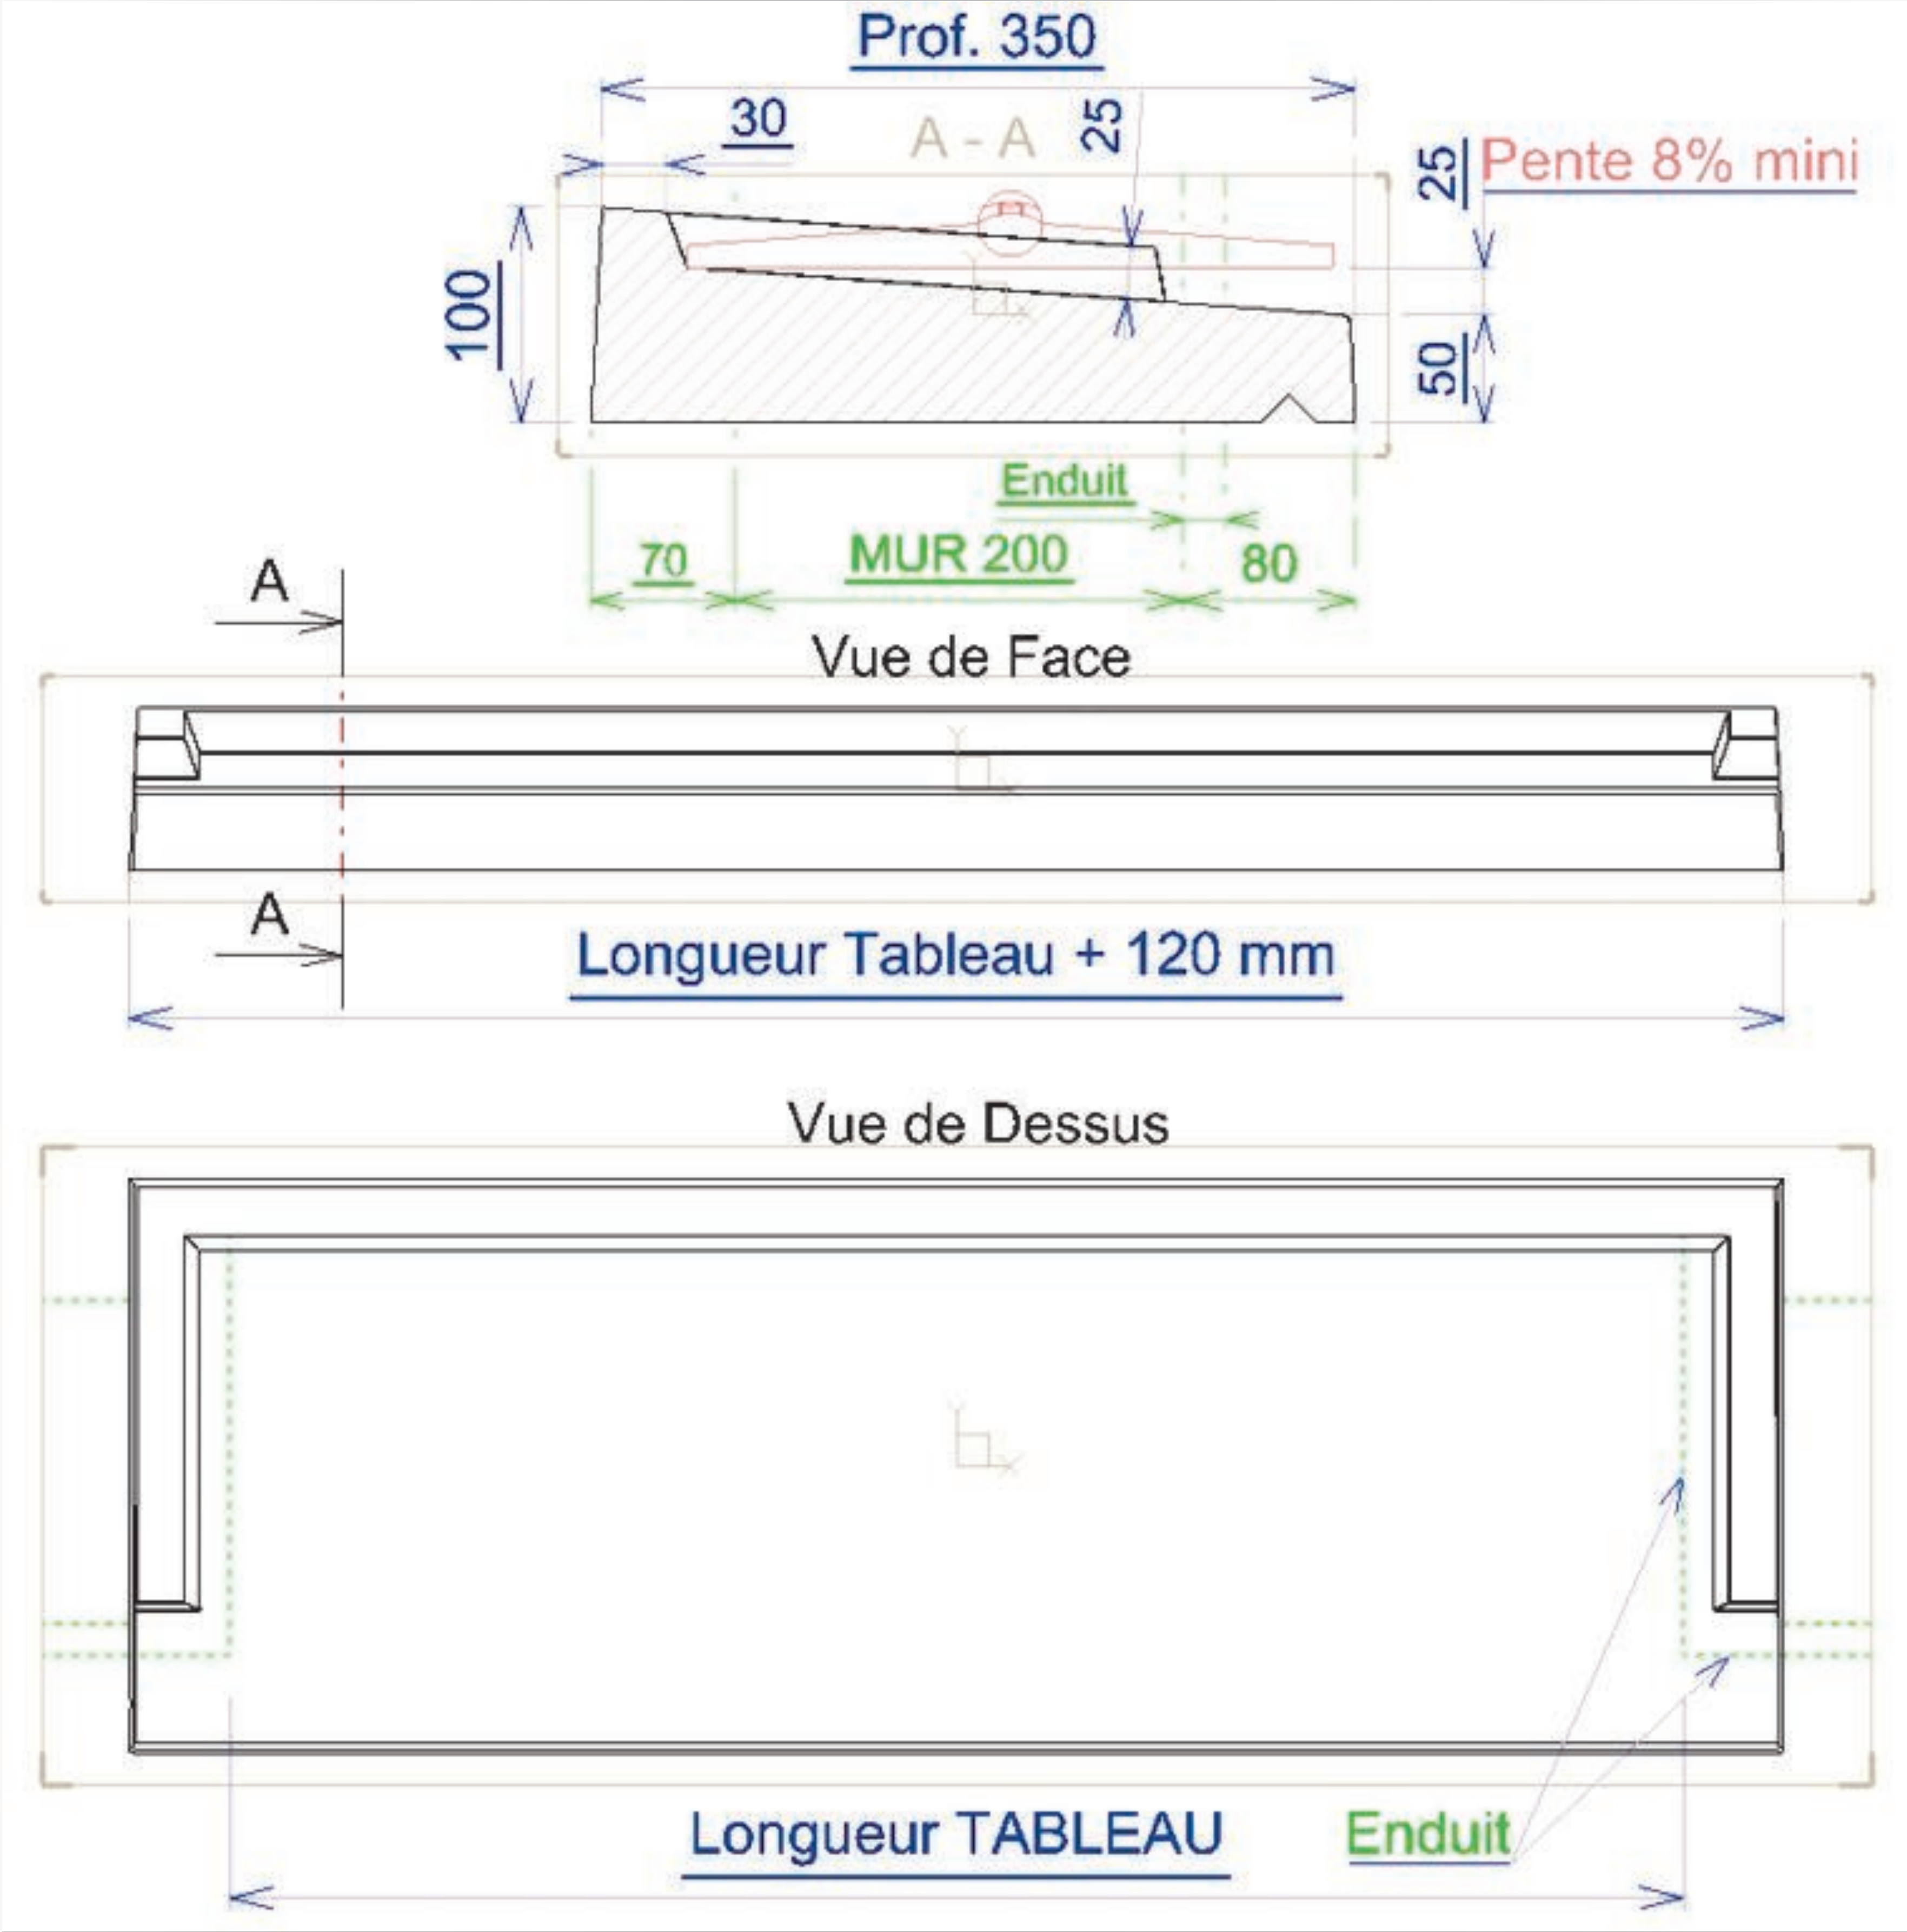

APPUI de FENETRE : (en dimension Tableau)														
Profondeur	Longueur Tableau													
350	400	500	600	700	800	900	1000	1100	1200	1300	1400	1500	1600	1800
Poids (Kg) :	28	33.3	38.6	43.9	49.2	54.5	59.8	65.1	70.4	75.7	81	86.3	91.6	102.2

Au-delà de 1800 : en 2 ou 3 éléments (+ 5.3 Kg pour 100 mm)

Conforme au Règlement du DTU .

POSE sur Agglo. de 20 avec isolation de 100.






ALENTOUR

FABRICATION
FRANÇAISE

APPUI FENETRE TRADITIONNEL de 35 pour fenêtre à vantaux.
POSE sur Béton Cellulaire de 30 sans isolation.

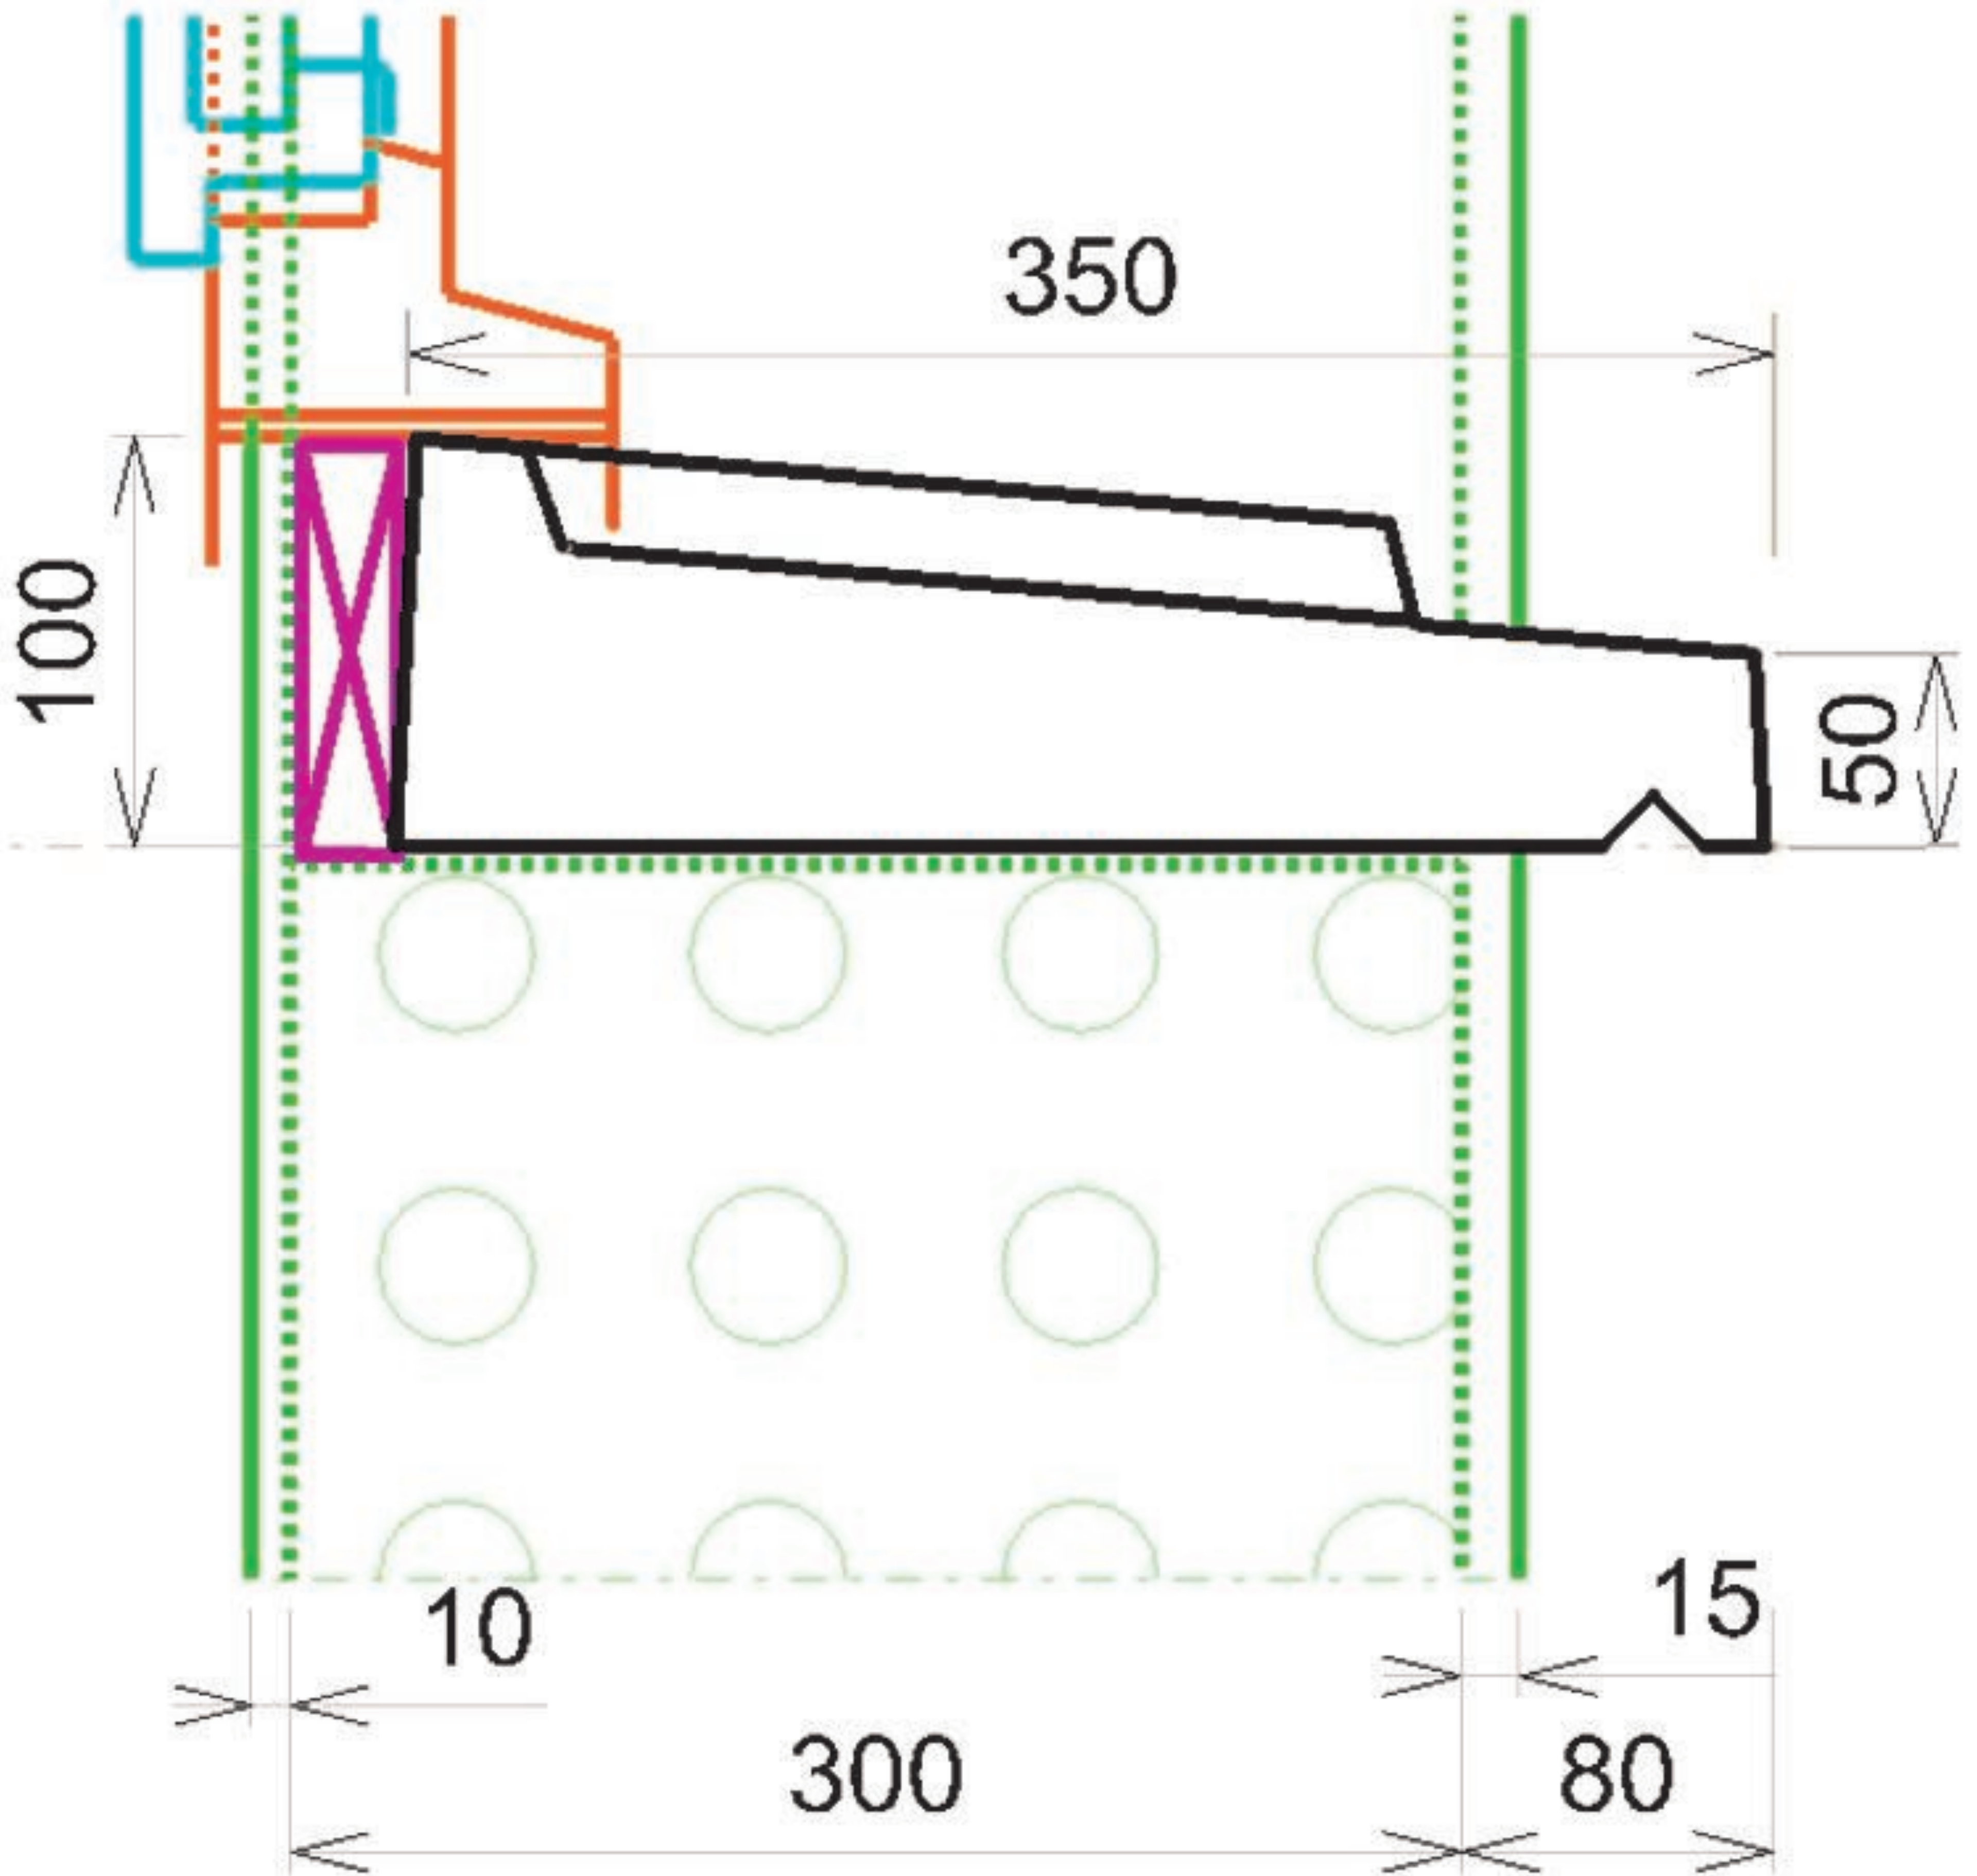

Conforme au Règlement du DTU.




ALENTOUR

FABRICATION
FRANÇAISE


APPUI FENETRE TRADITIONNEL de 35 pour fenêtre à vantaux.

POSE sur Brique mono mur de 37.

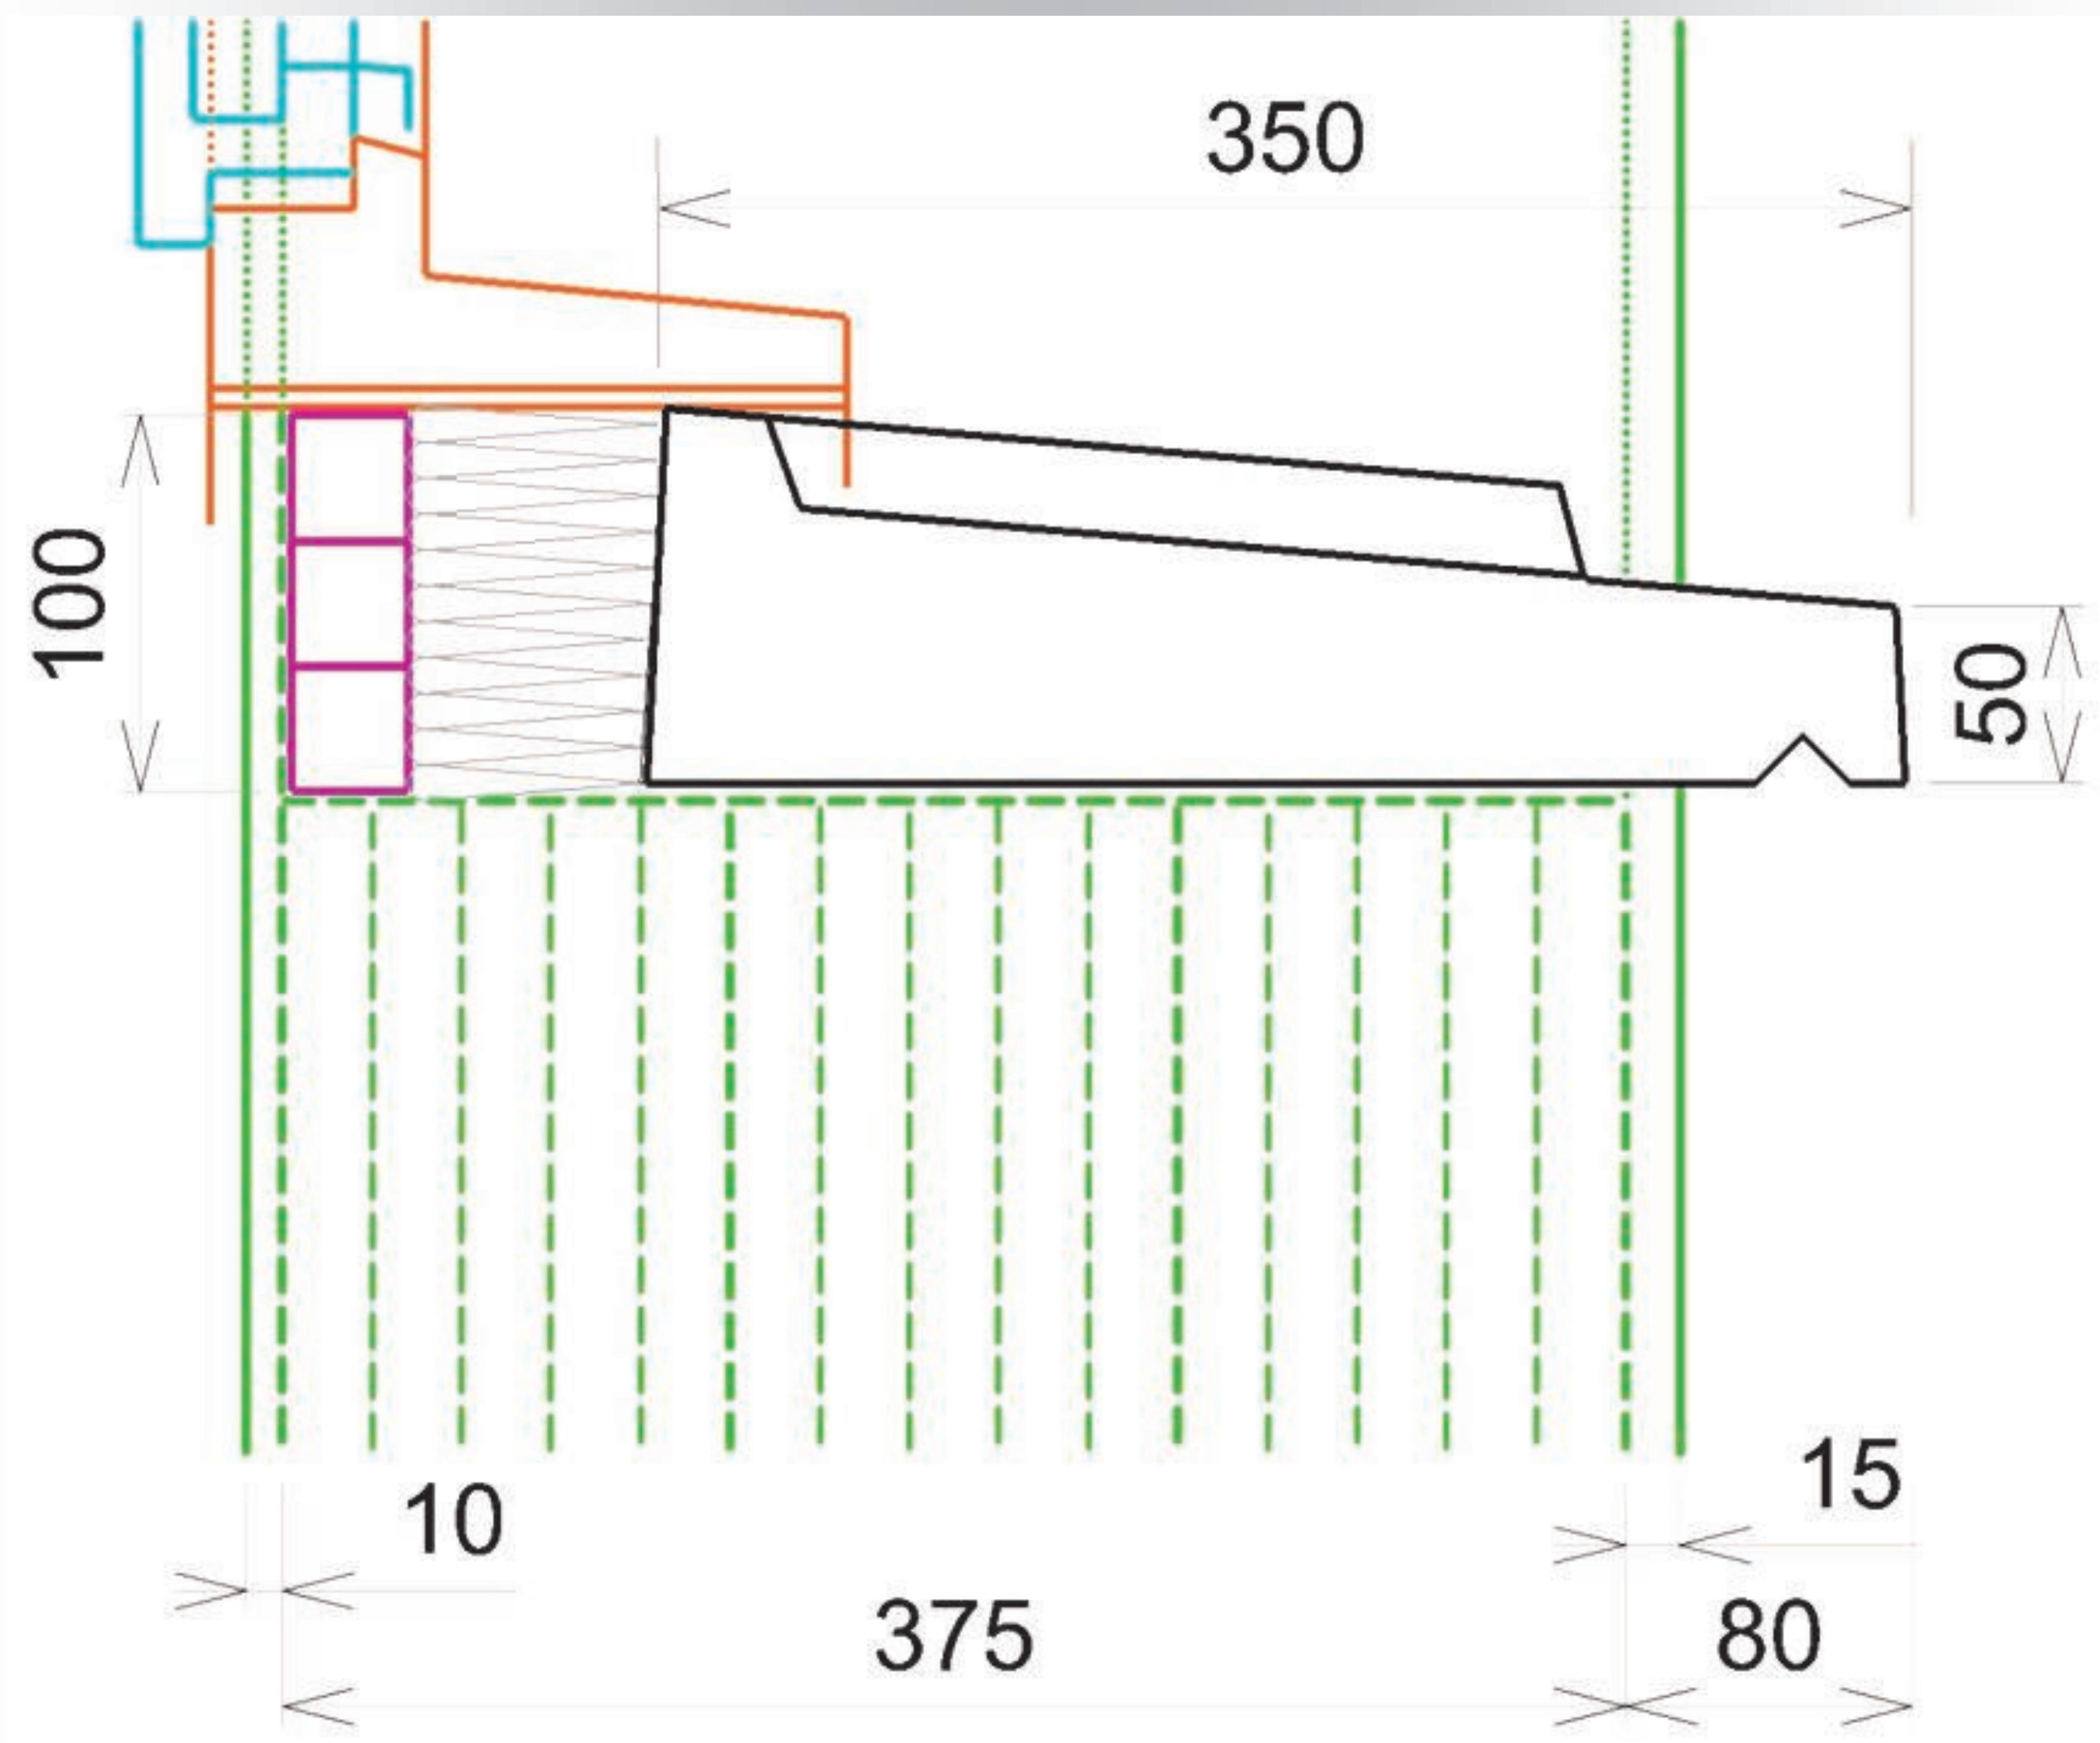

Conforme au Règlement du DTU.

PRE SEUIL TRADITIONNEL de 28 pour porte et porte fenêtre.

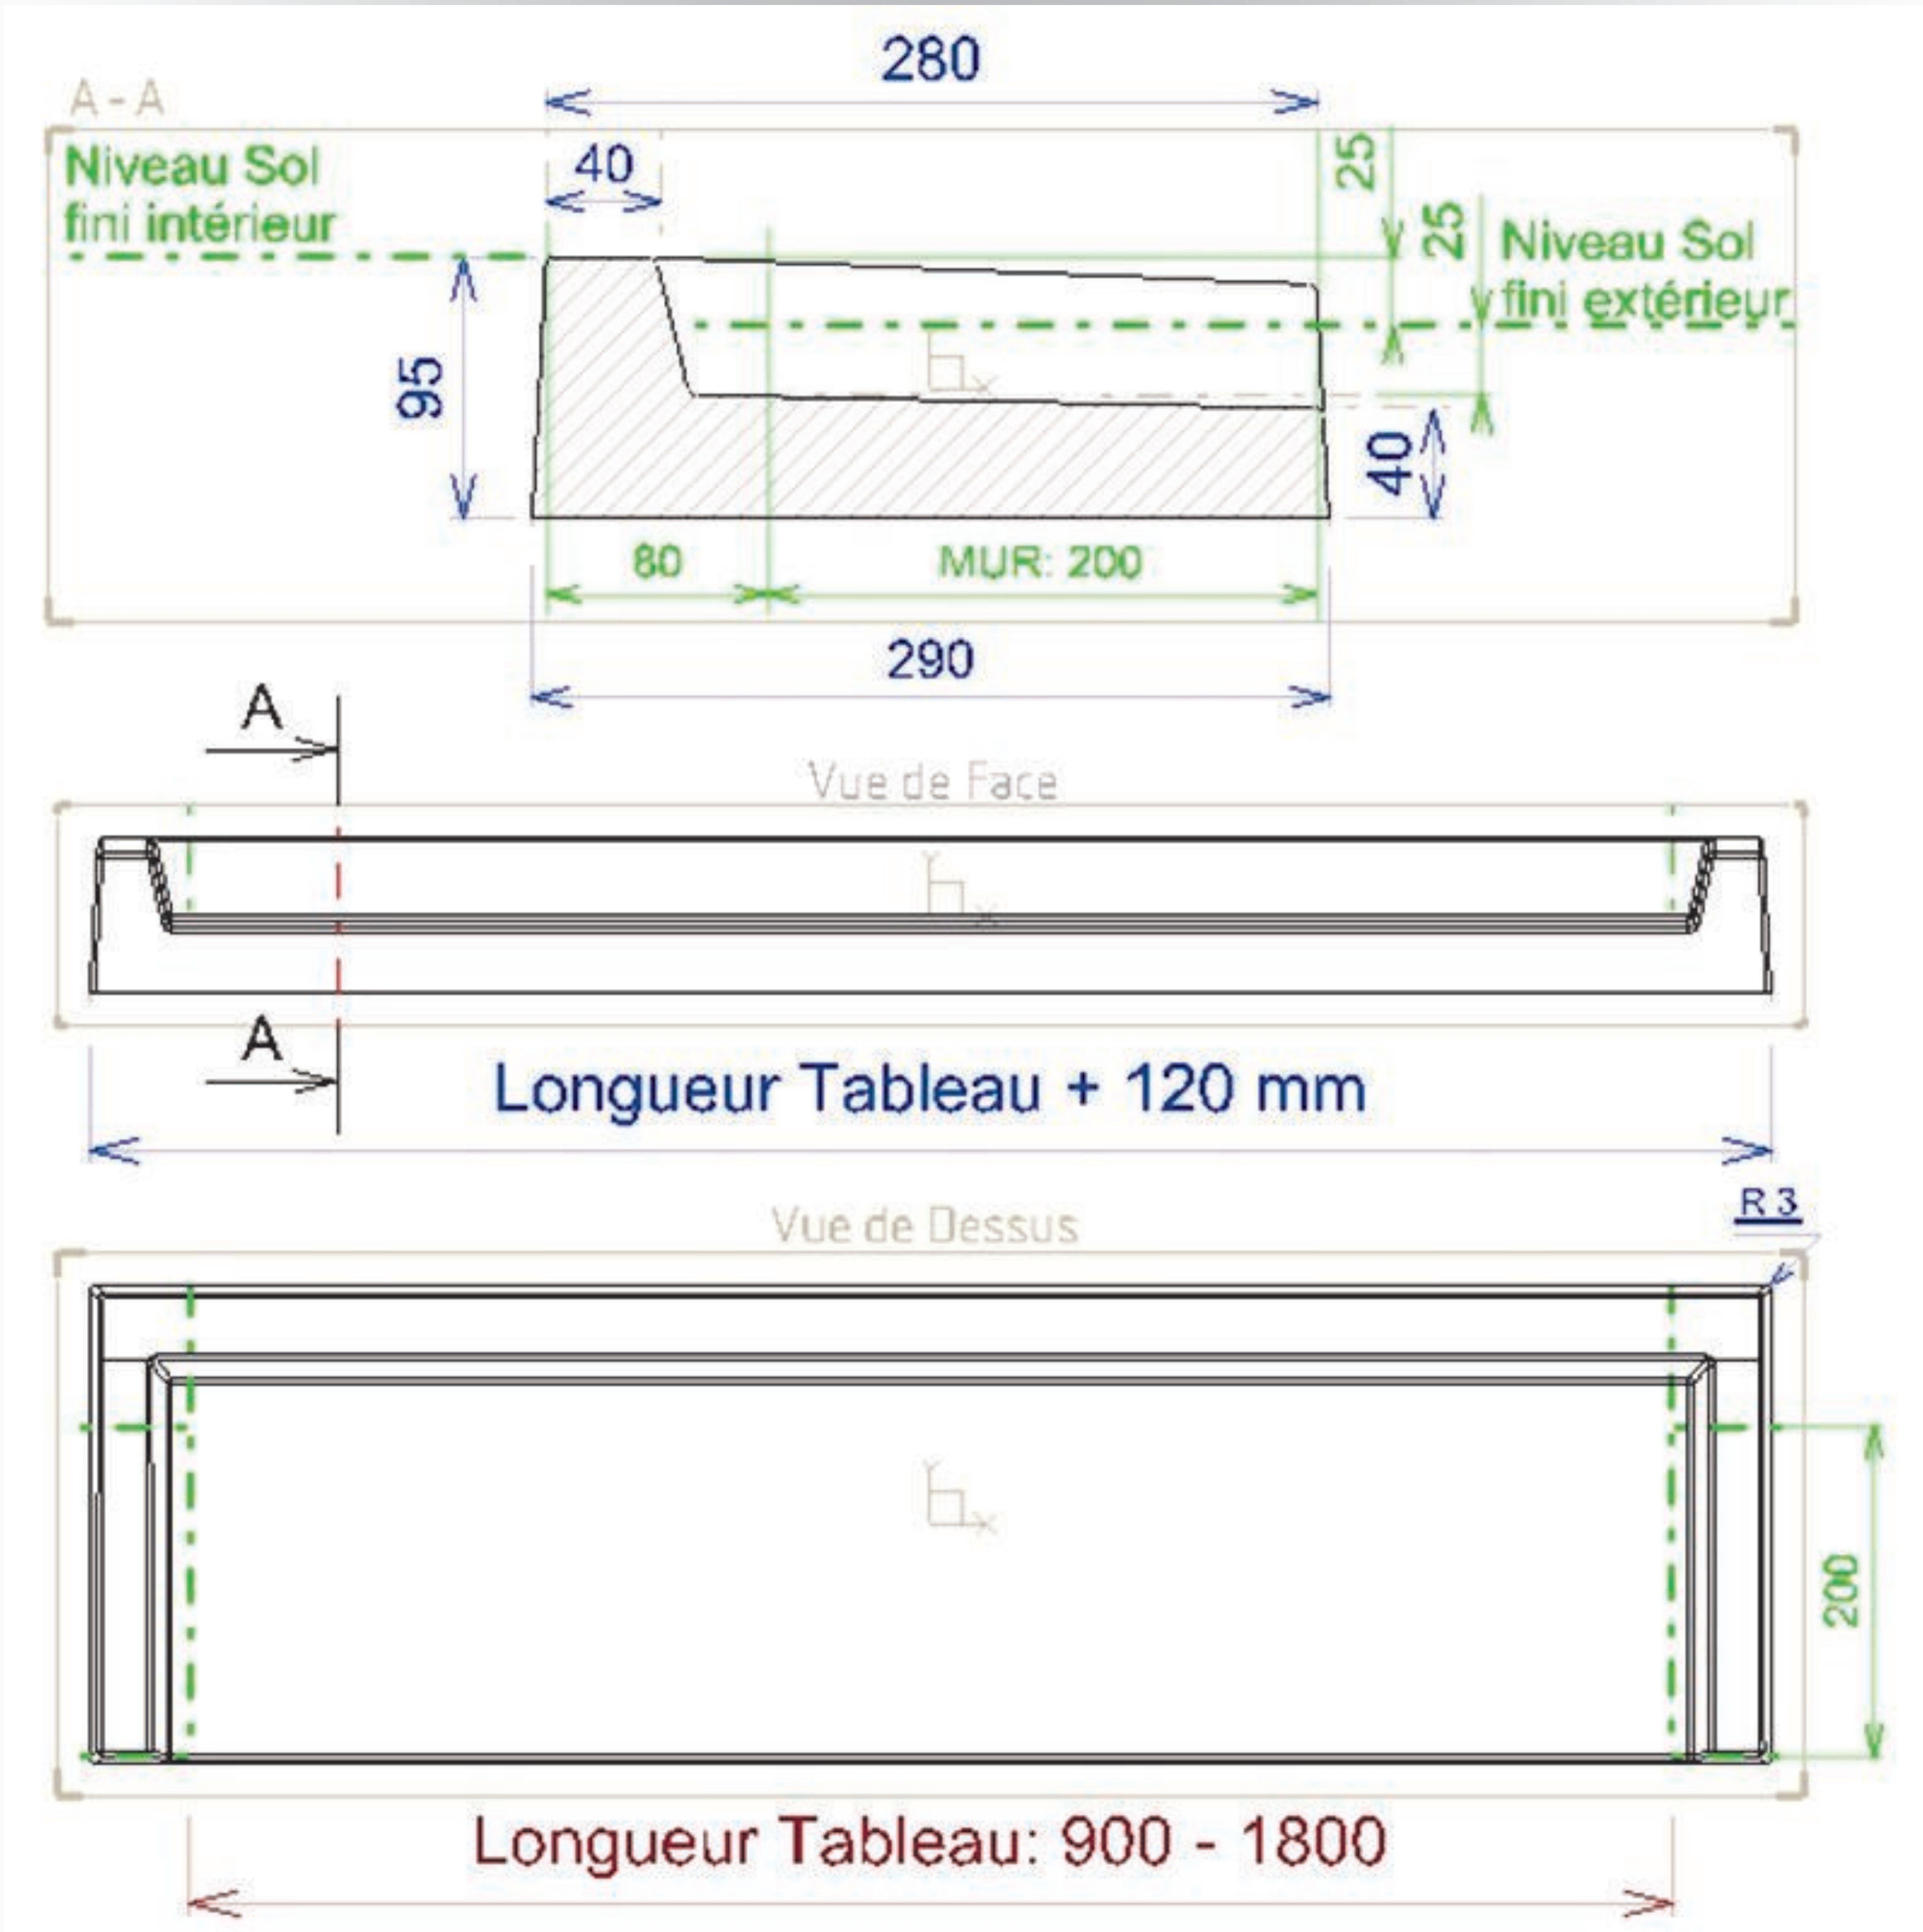


PRE-SEUIL : (en dimension Tableau)				
Profondeur	Longueur Tableau			
280	En-dessous :	900	1800	Au-delà : 2 ou 3 éléments
Poids (Kg) :	- 3,4 Kg / 10 cm	36	66,5	+ 3,4 Kg / 10 cm
		Standard		



ALENTOUR

FABRICATION
FRANÇAISE

PRE SEUIL TRADITIONNEL de 30 pour porte d'entrée.

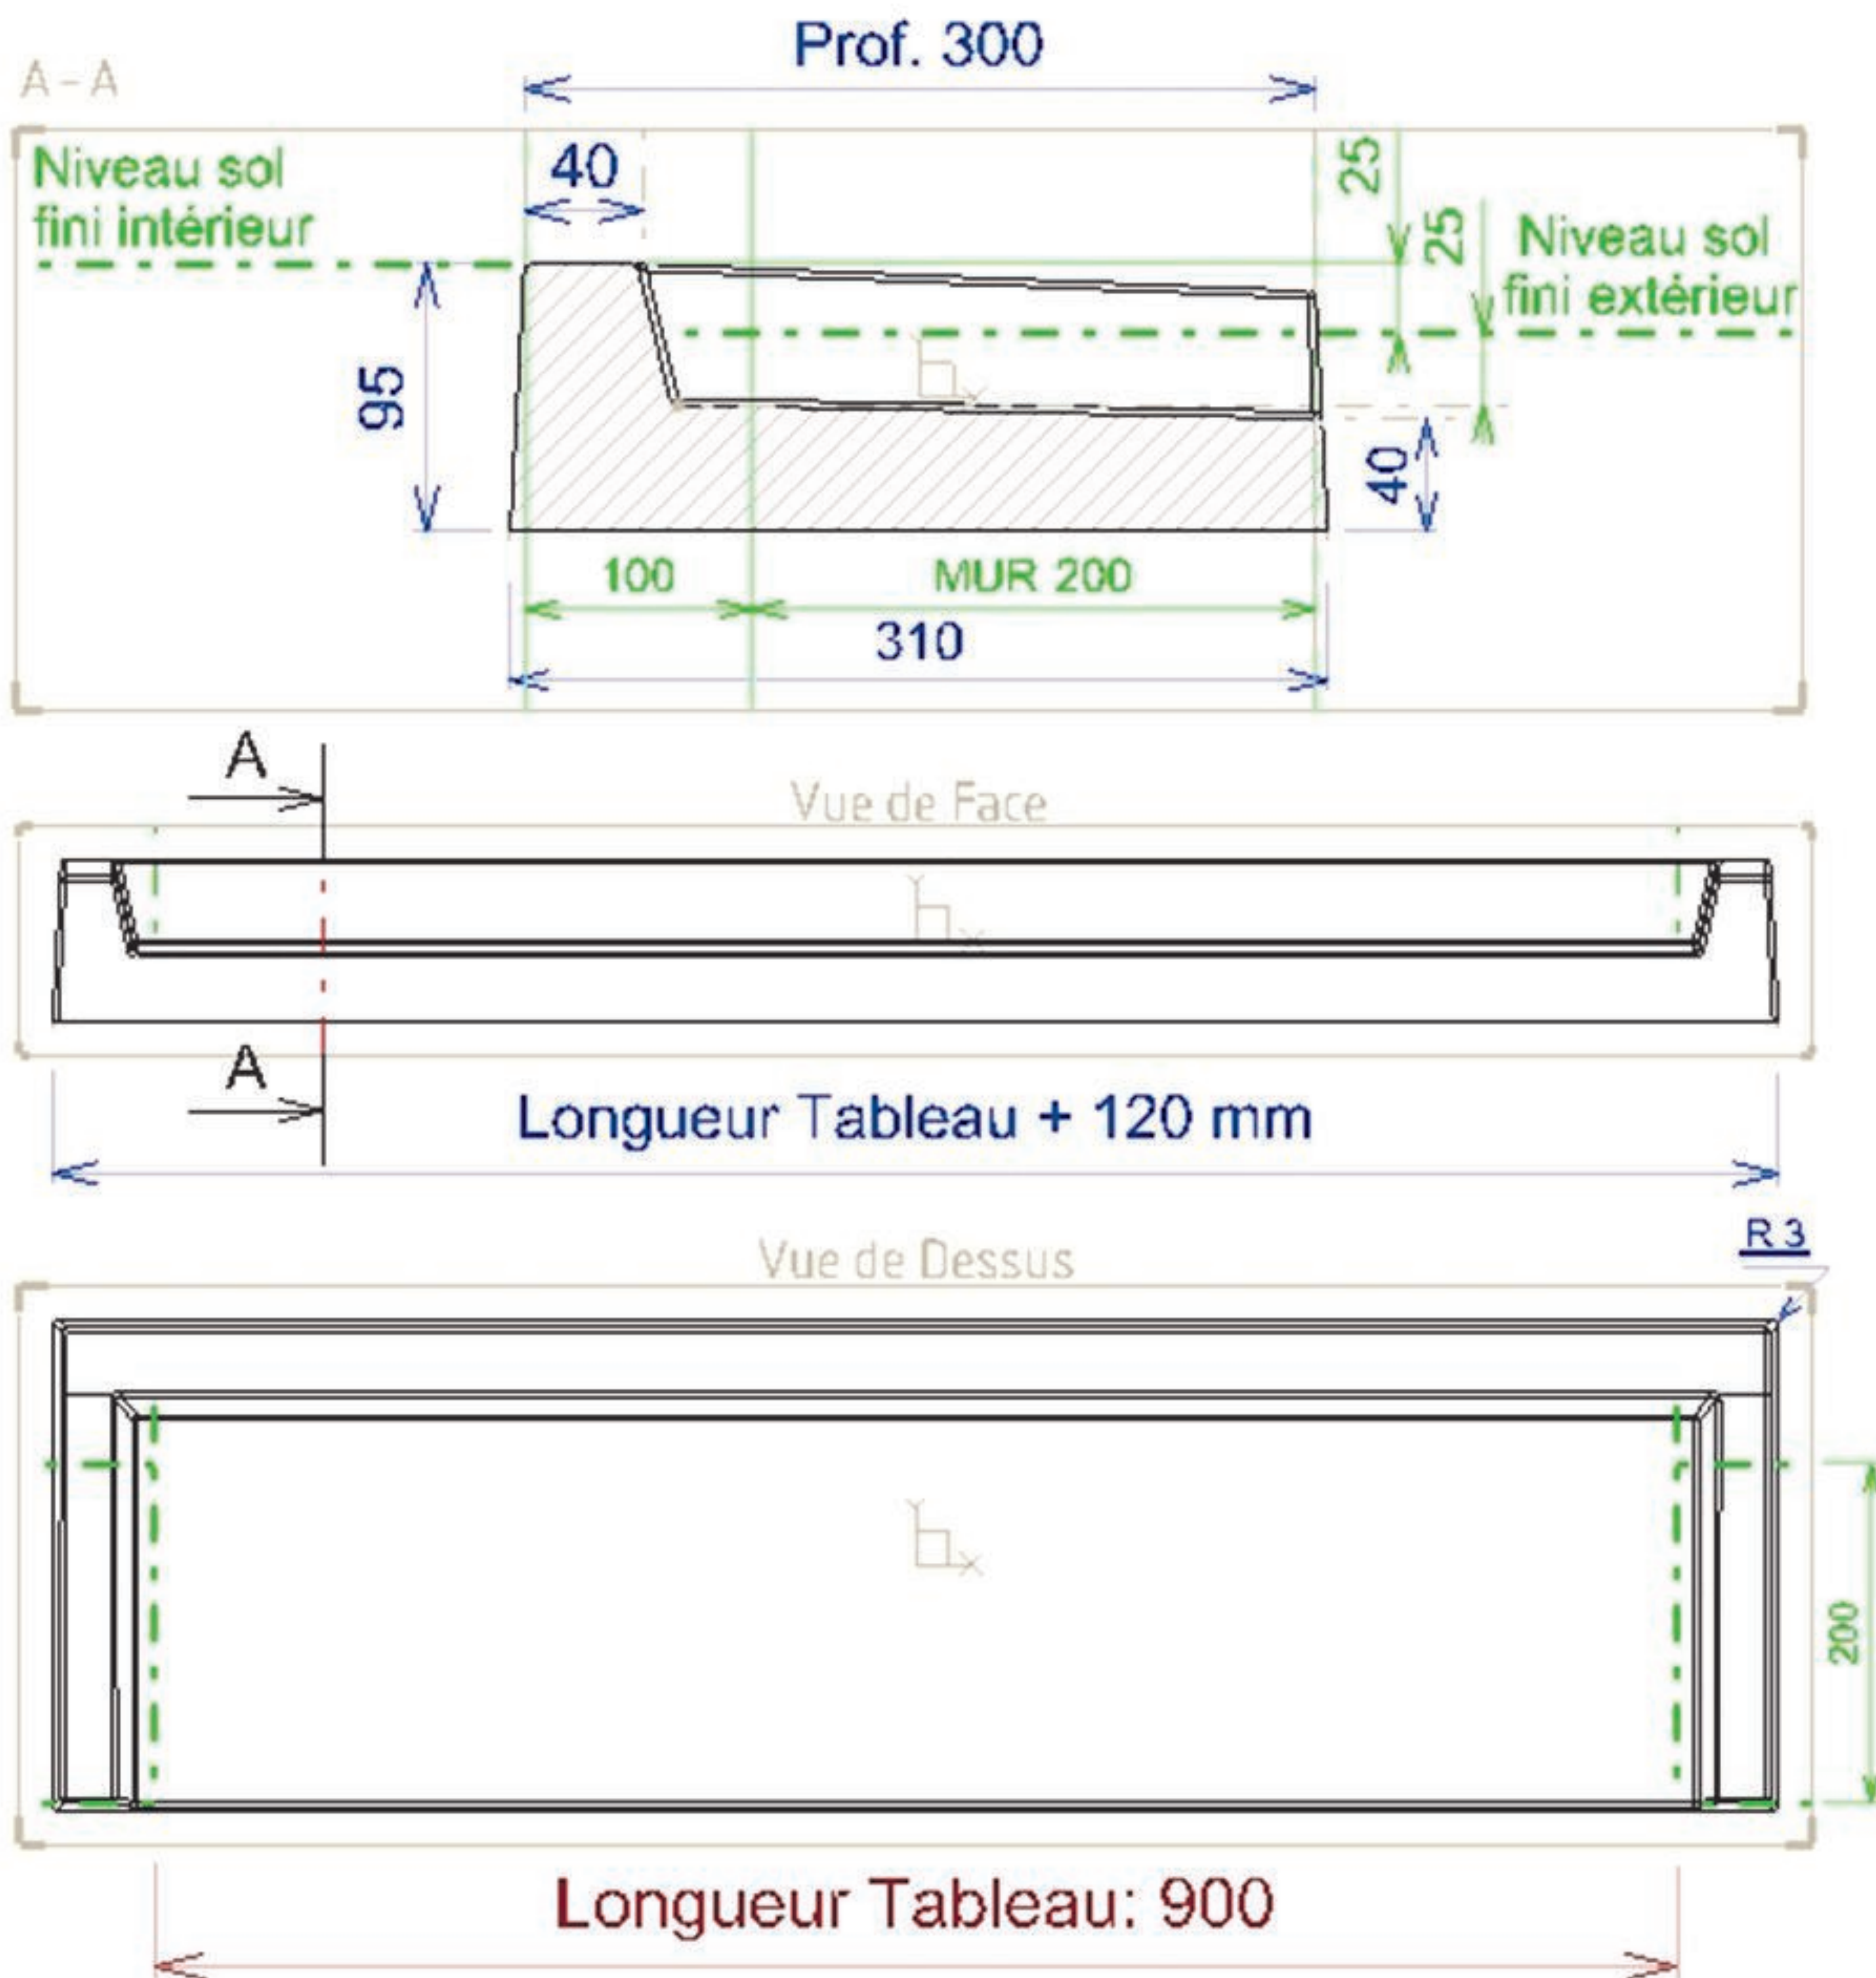


Poids pièce : 38.5 kg.



ALENTOUR

FABRICATION
FRANÇAISE


SEUIL TRADITIONNEL de 33 pour porte de service.

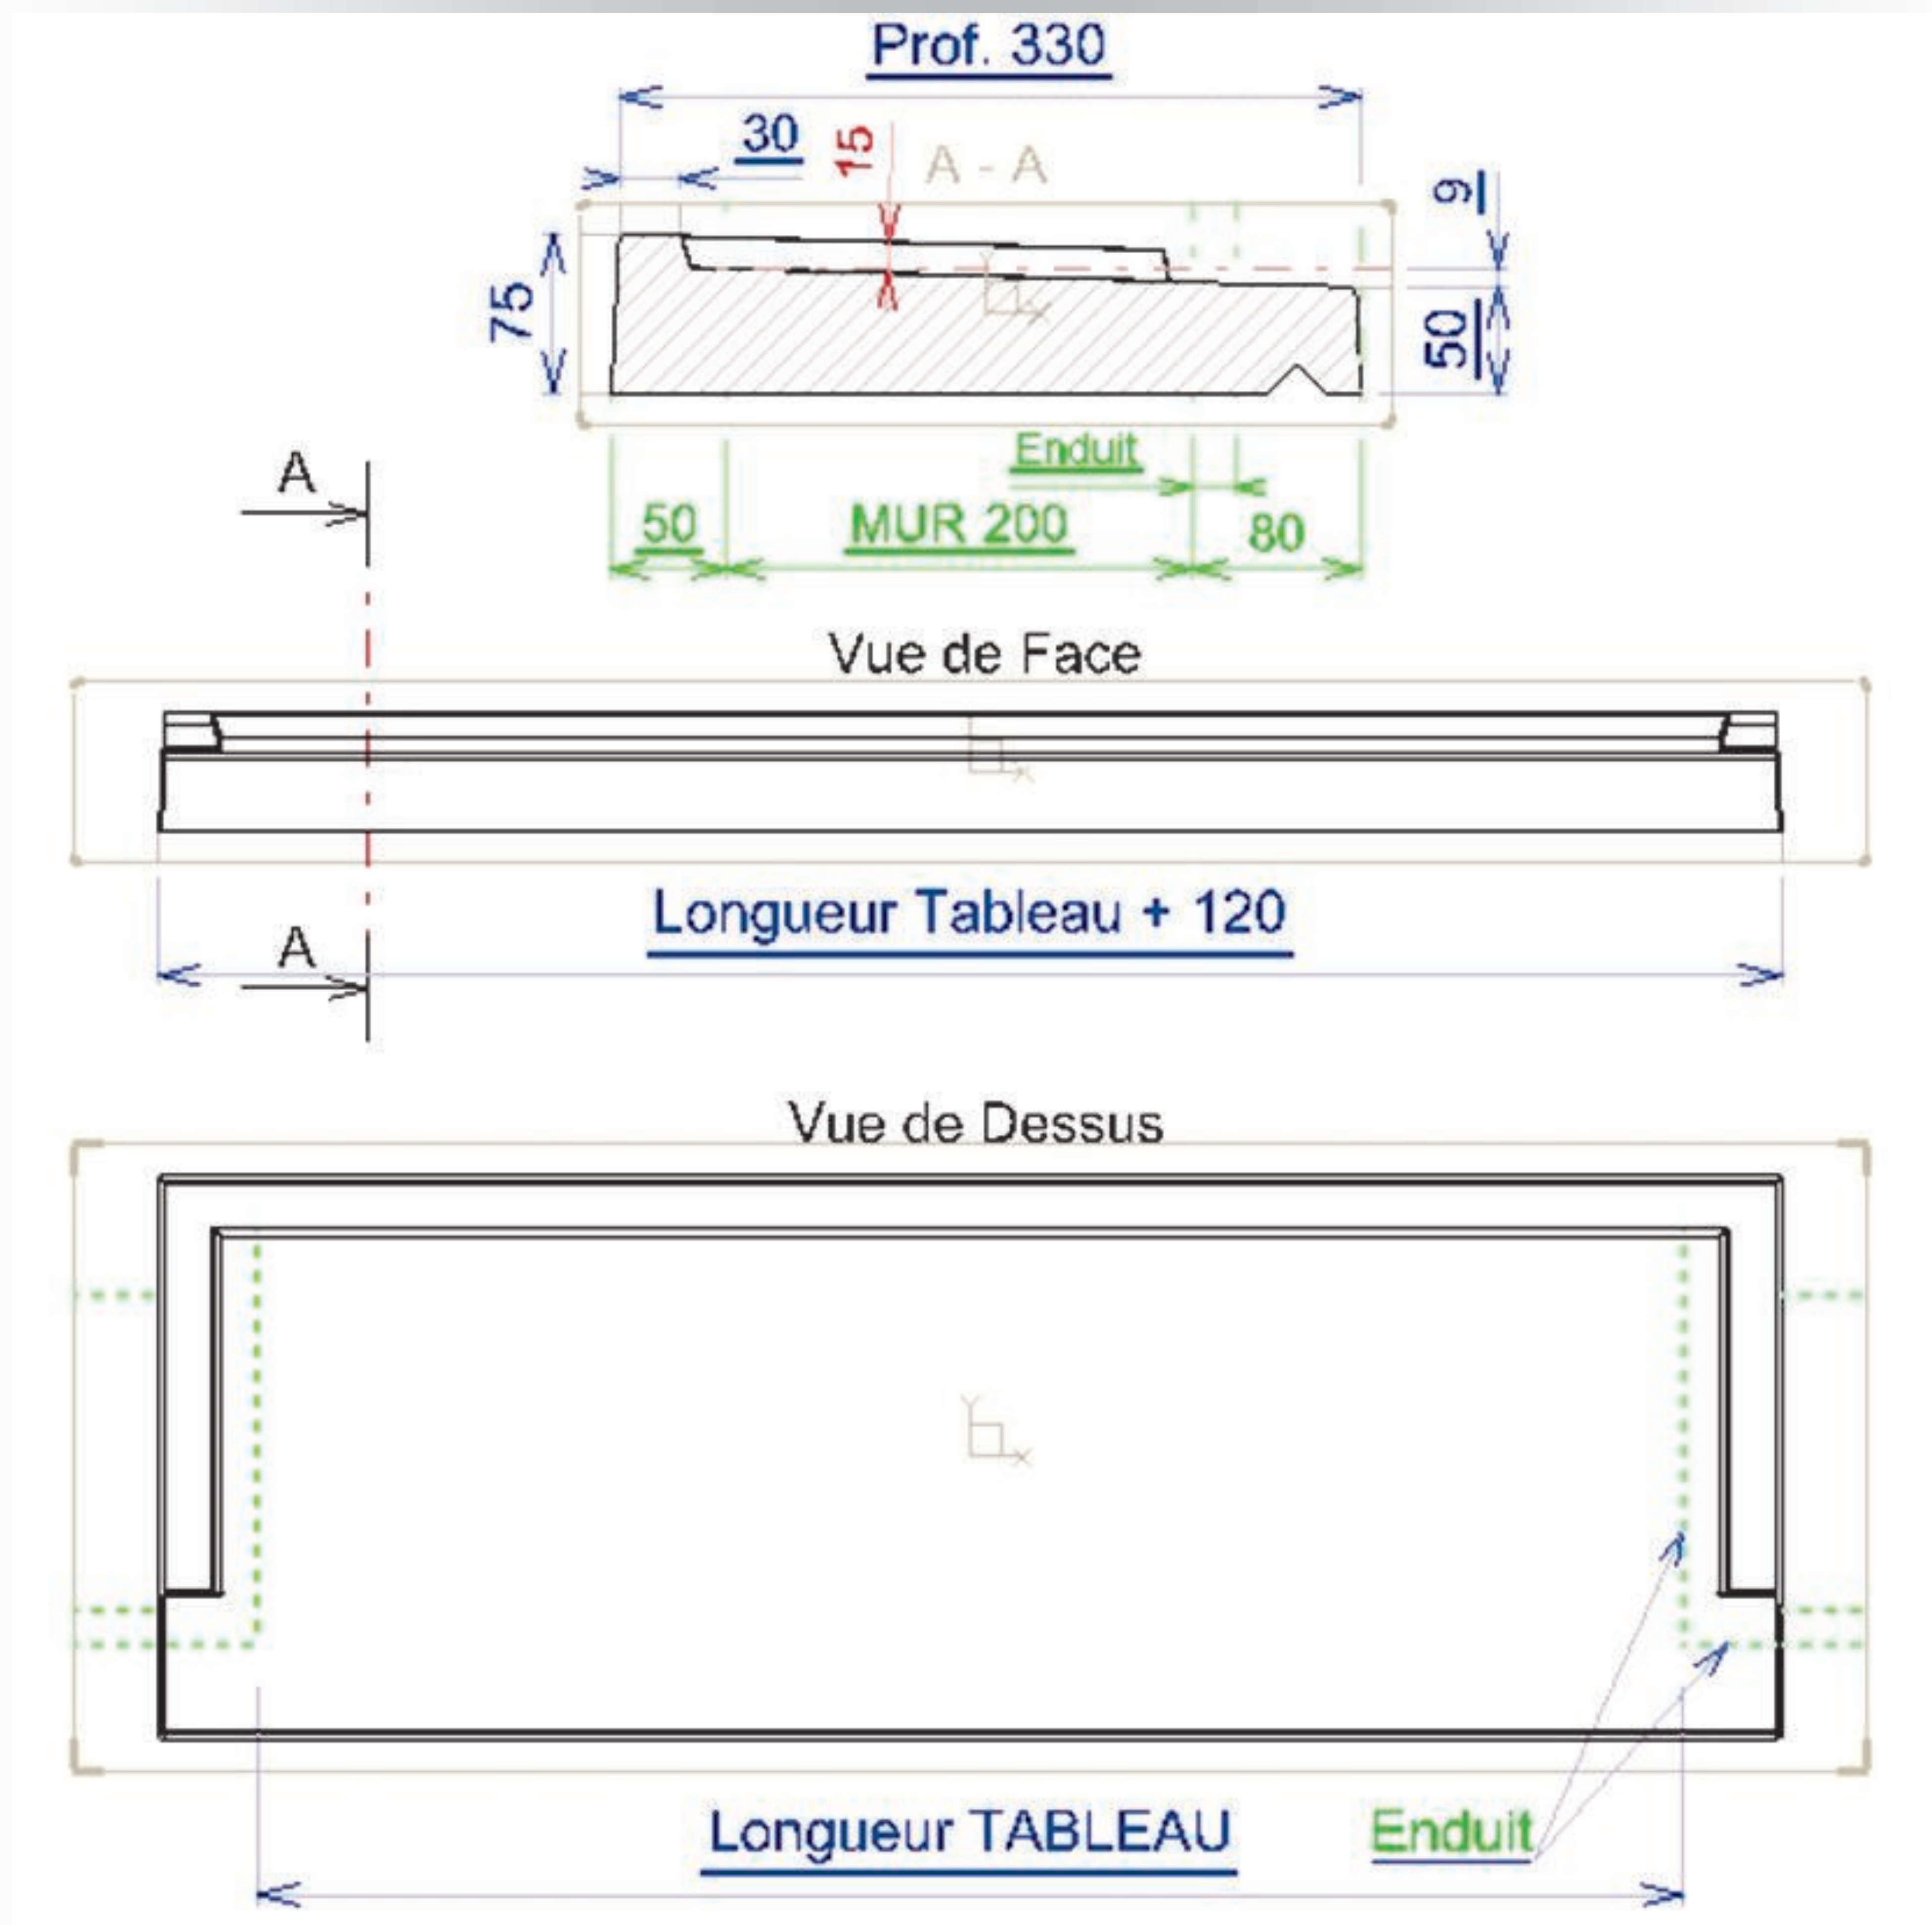

SEUIL : (en dimension Tableau)			
Type d'ouverture	Profondeur	Longueur Tableau	
Porte de Service	330	800	900
	Poids (Kg) :	39	43.3

[4.3 Kg pour 100 mm]


SEUIL TRADITIONNEL de 38 pour porte fenêtre coulissante ; en 2 parties.

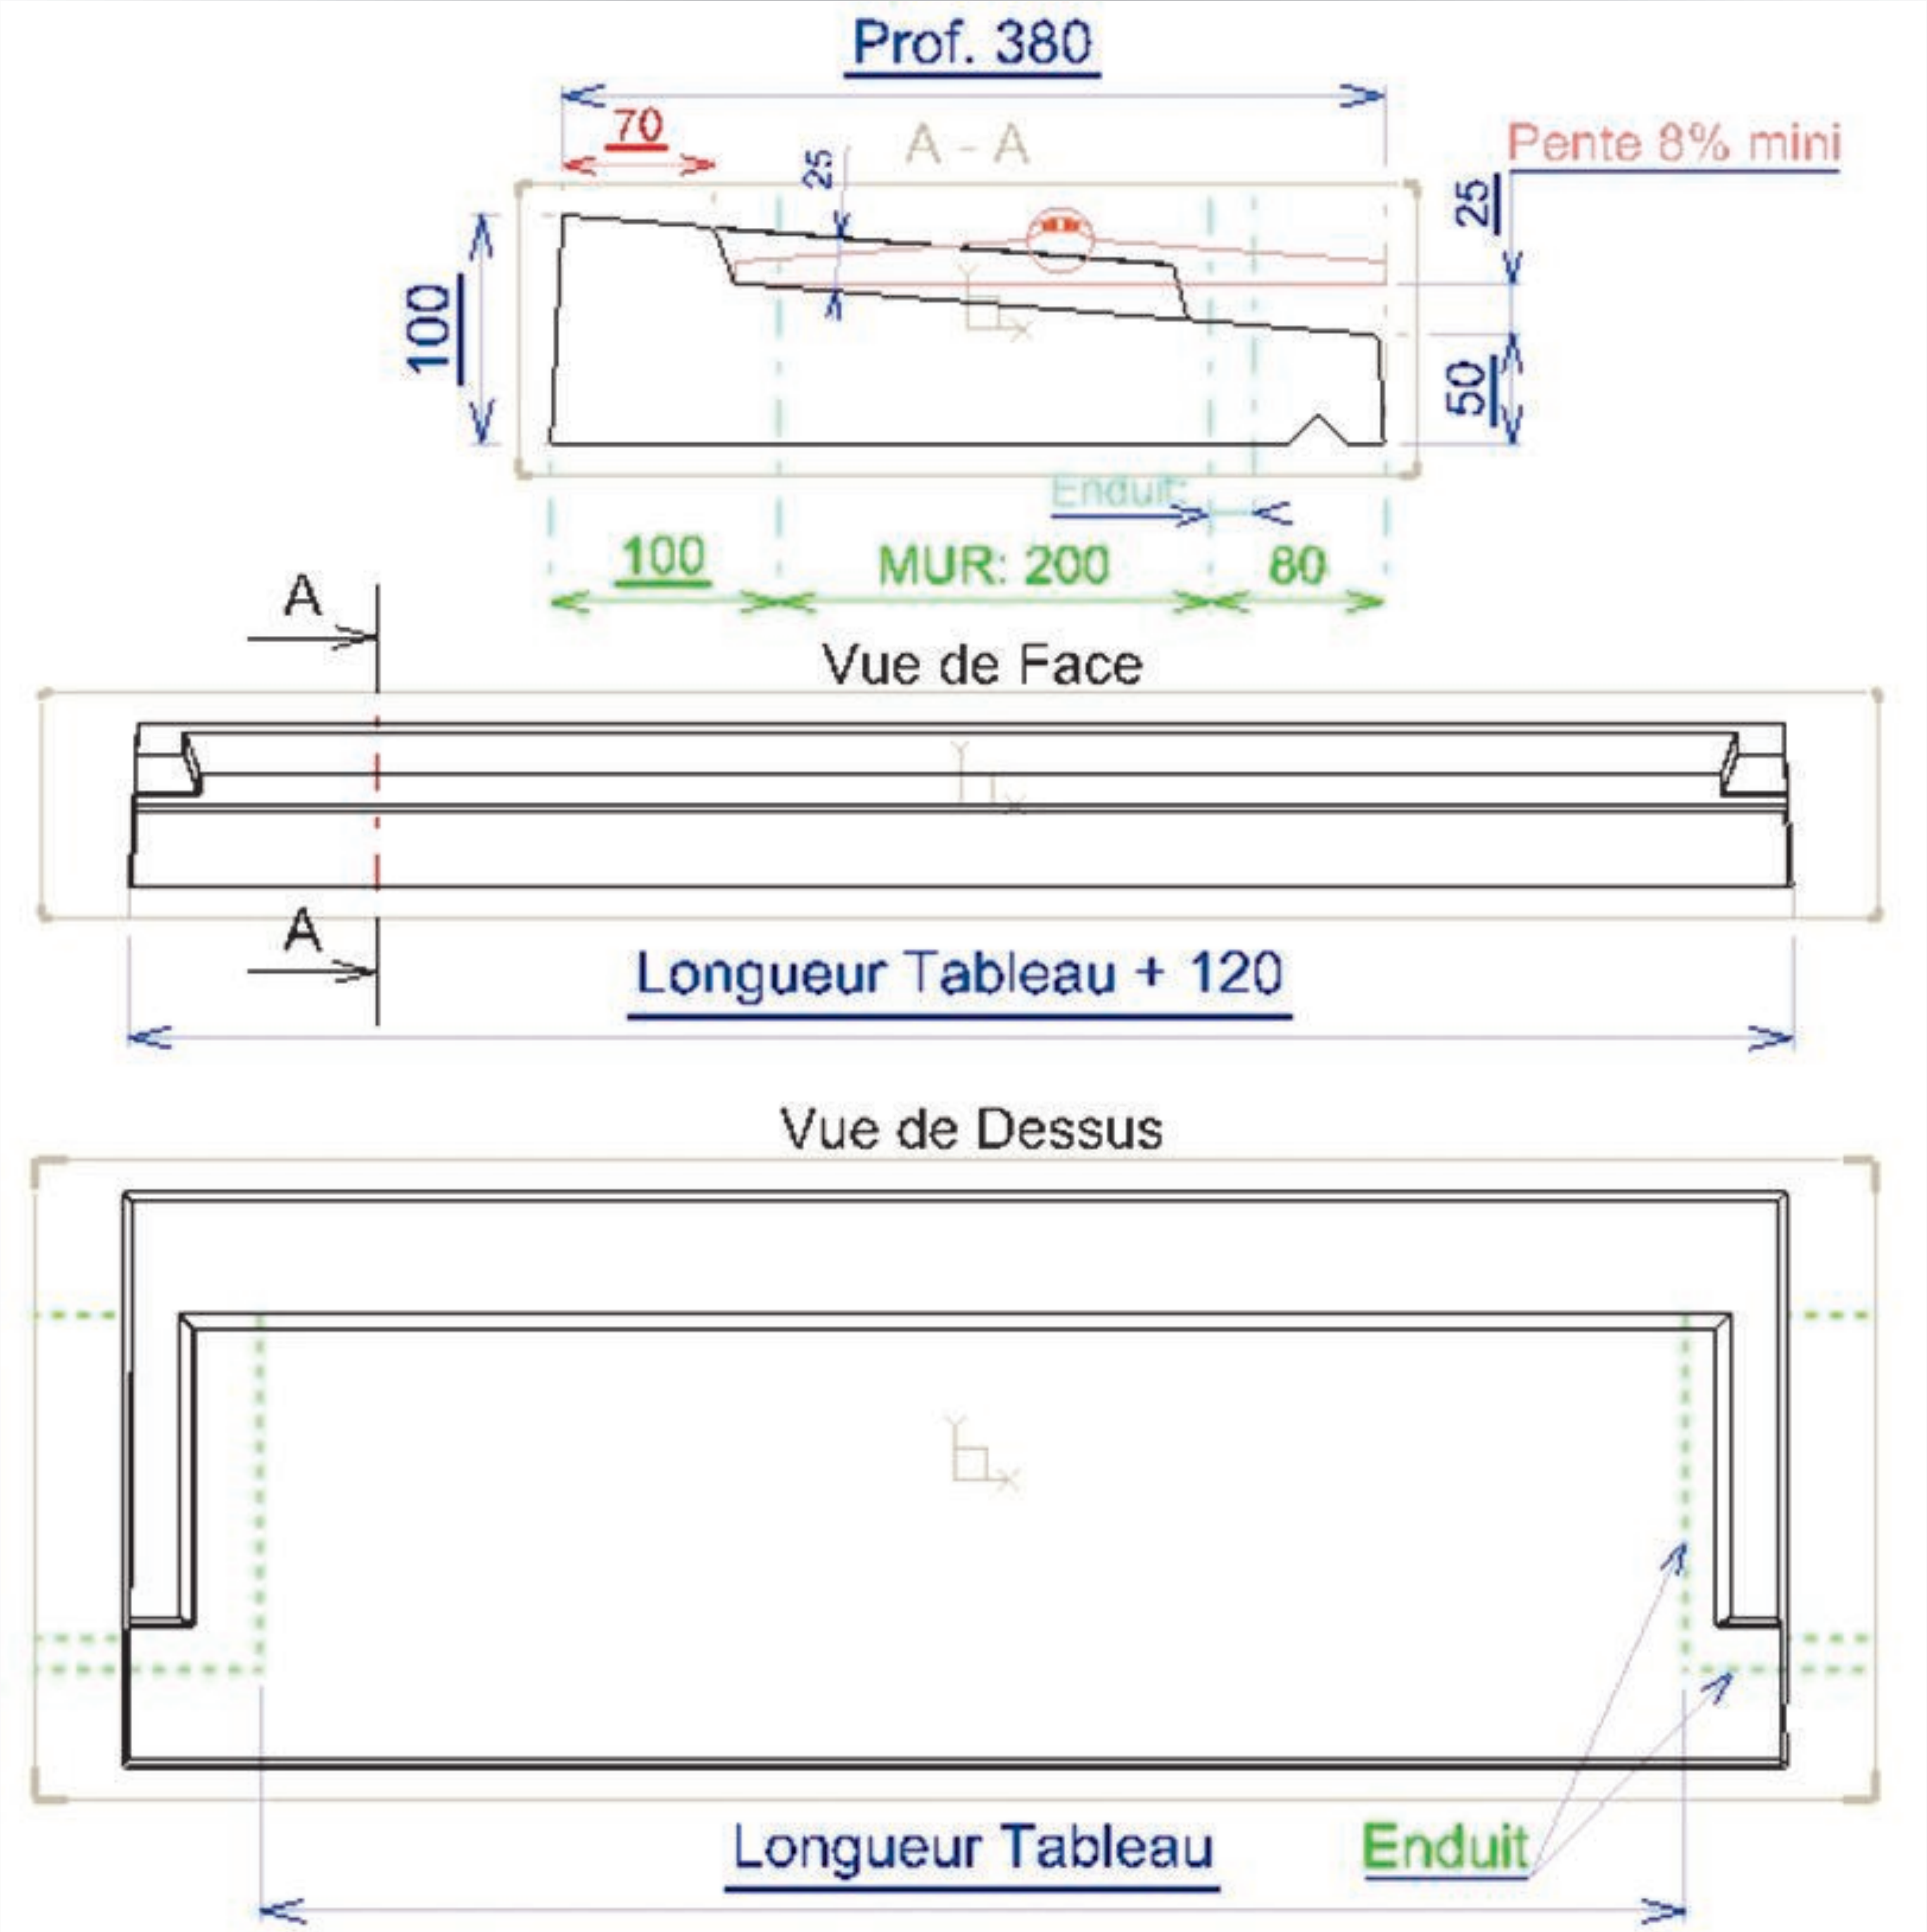

SEUIL : (en dimension Tableau)								
Type d'ouverture	Profondeur	Longueur Tableau						
Coulissante 2 parties	380	1600	1800	2000	2100	2200	2400	Au-delà :
	Poids (Kg) :	104	116	128	134	140	152	(+ 6 Kg pour 100 mm)
1 ou plusieurs éléments :		1 élément		2 éléments			2 ou 3 éléments	

Conforme au Règlement du DTU.

SEUIL TRADITIONNEL de 39 pour porte fenêtre à vantaux.

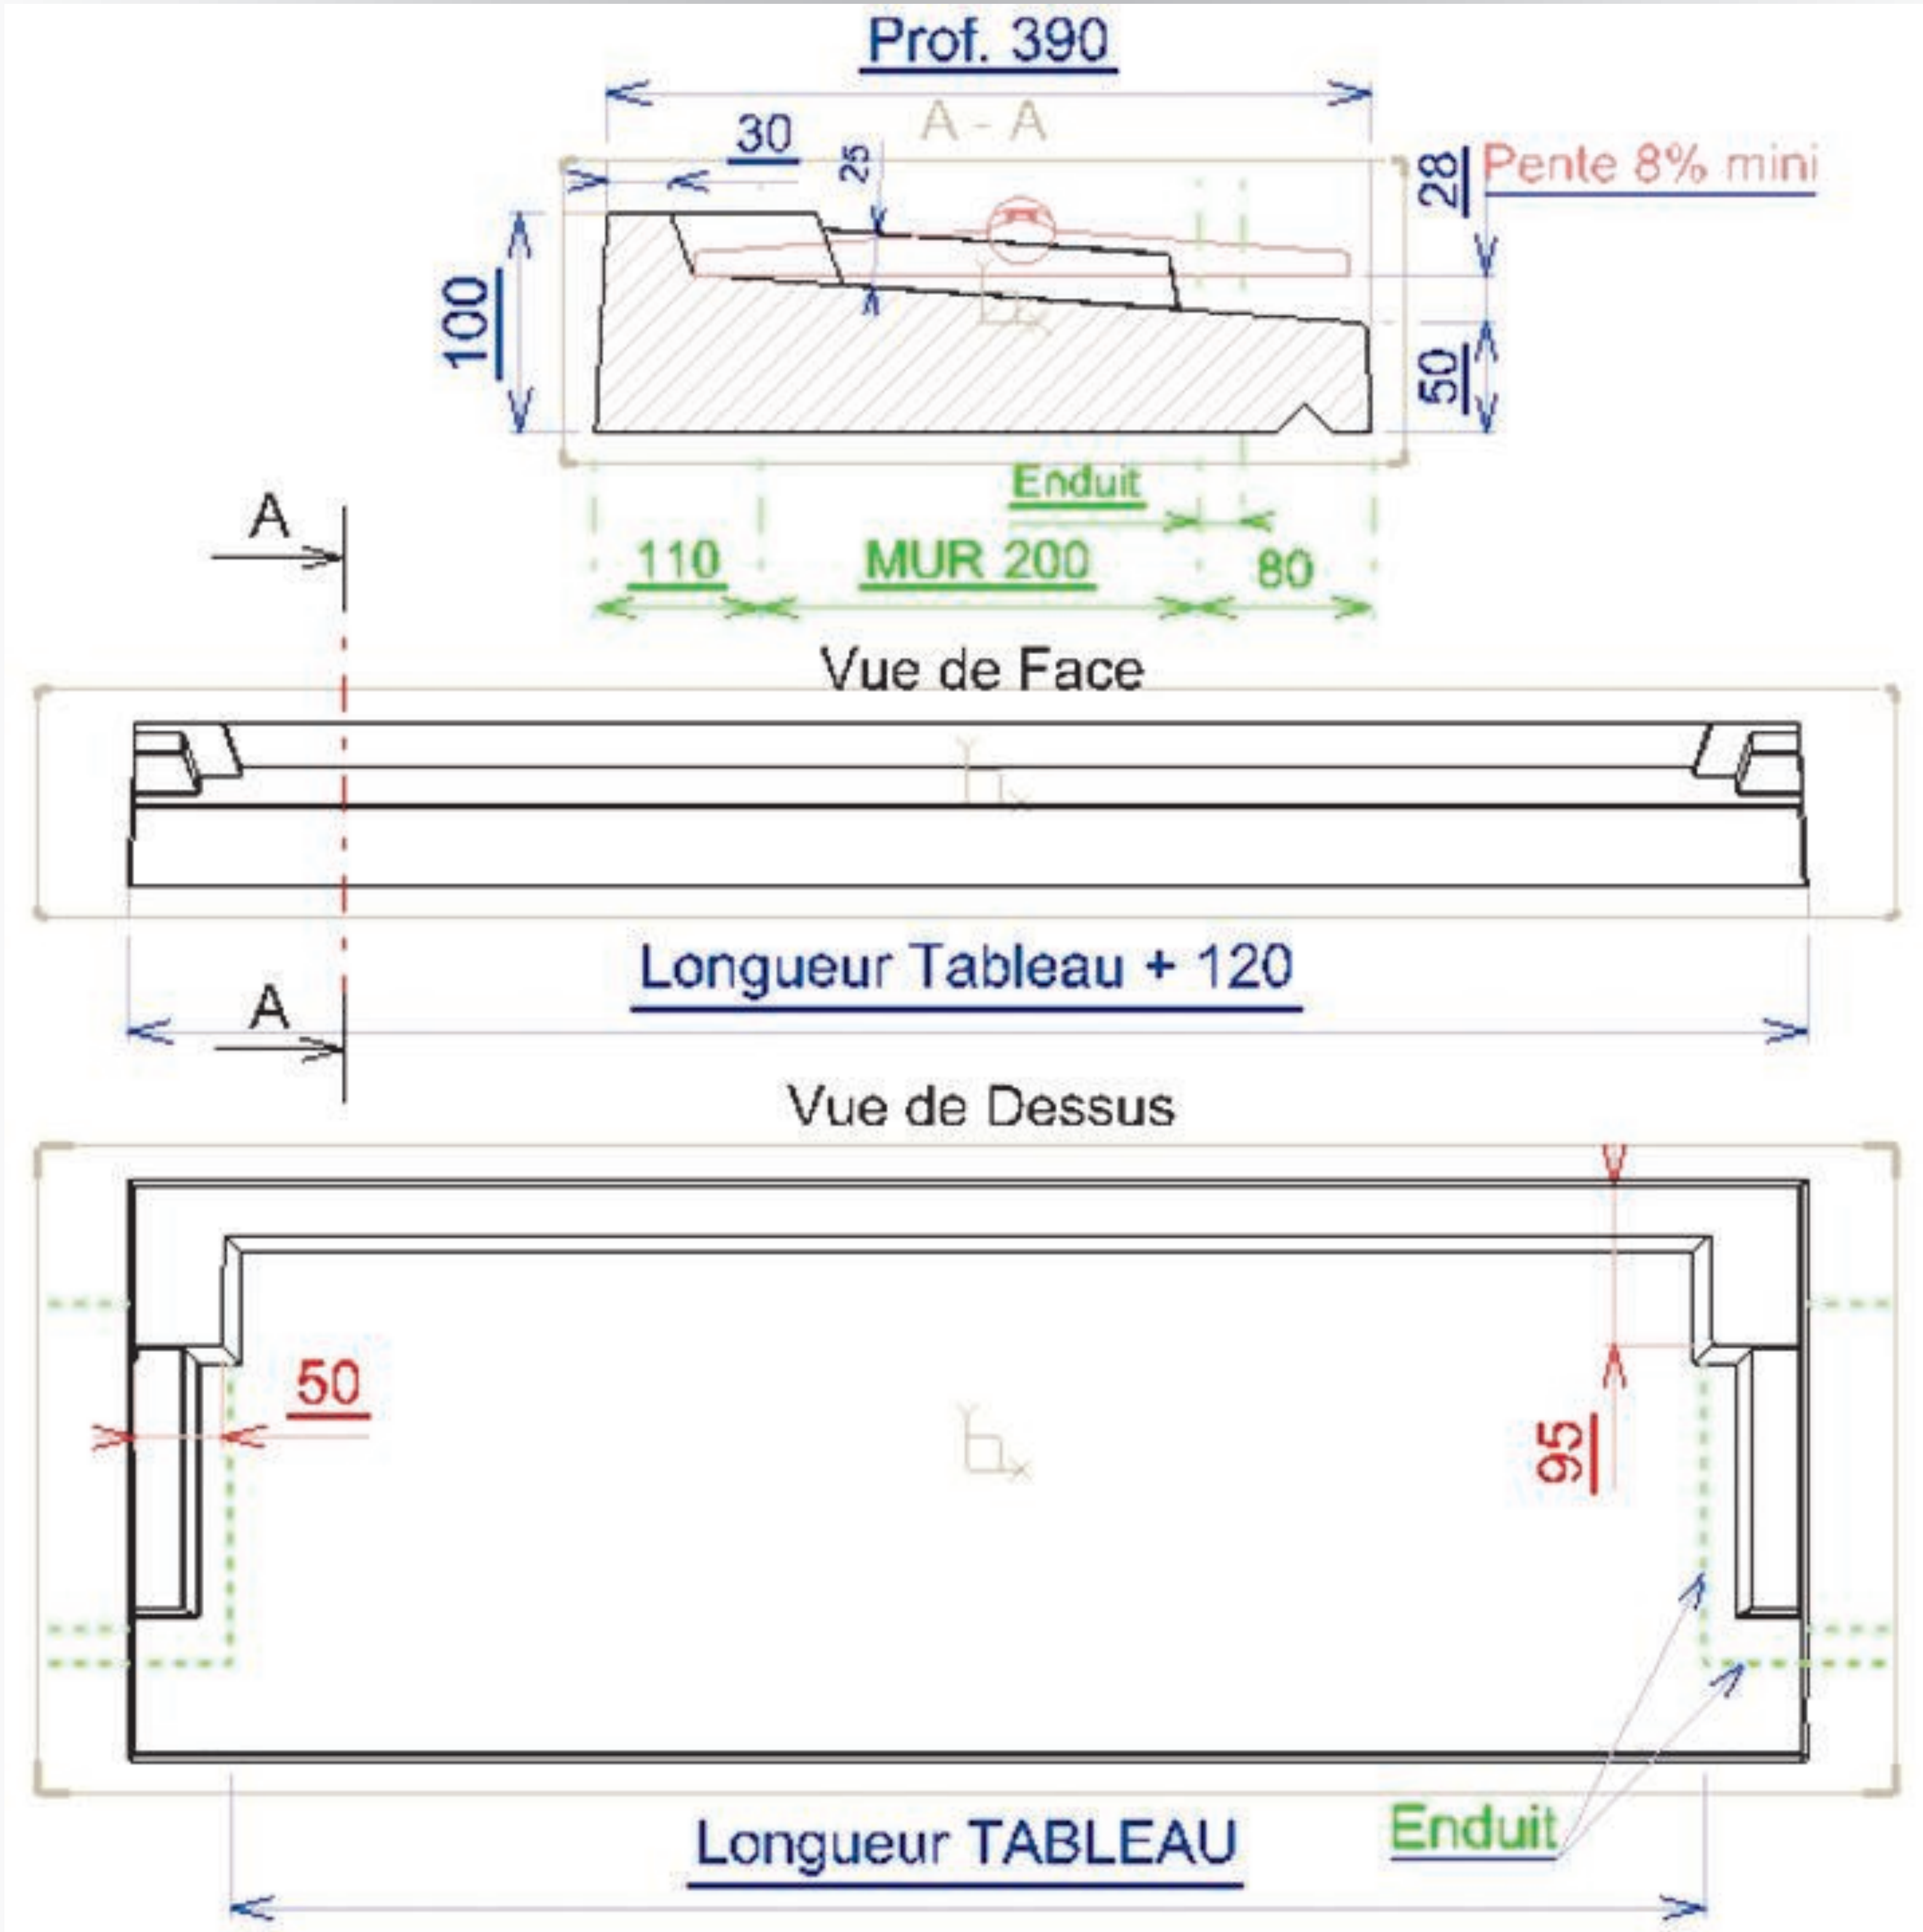

SEUIL : (en dimension Tableau)													
Type d'ouverture	Profondeur	Longueur Tableau											
Vantaux	390	600	800	900	1000	1200	1400	1500	1600	1800	2100	2200	2400
	Poids (Kg) :	49,1	55,3	61,4	67,6	79,9	92,2	98,3	104,5	116,8	135,2	141,4	153,7
Nb d'élément(s) :		1 élément									2 éléments		
			Au-delà de 2400 : en 2 ou 3 éléments (+ 6,15 Kg pour 100 mm)										

Conforme au Règlement du DTU.




ALENTOUR

FABRICATION
FRANÇAISE

APPUI - SEUIL TRADITIONNEL de 39 pour fenêtre et porte à vantaux.

Pose sur B.C. de 25 avec isolation et supports fenêtre.

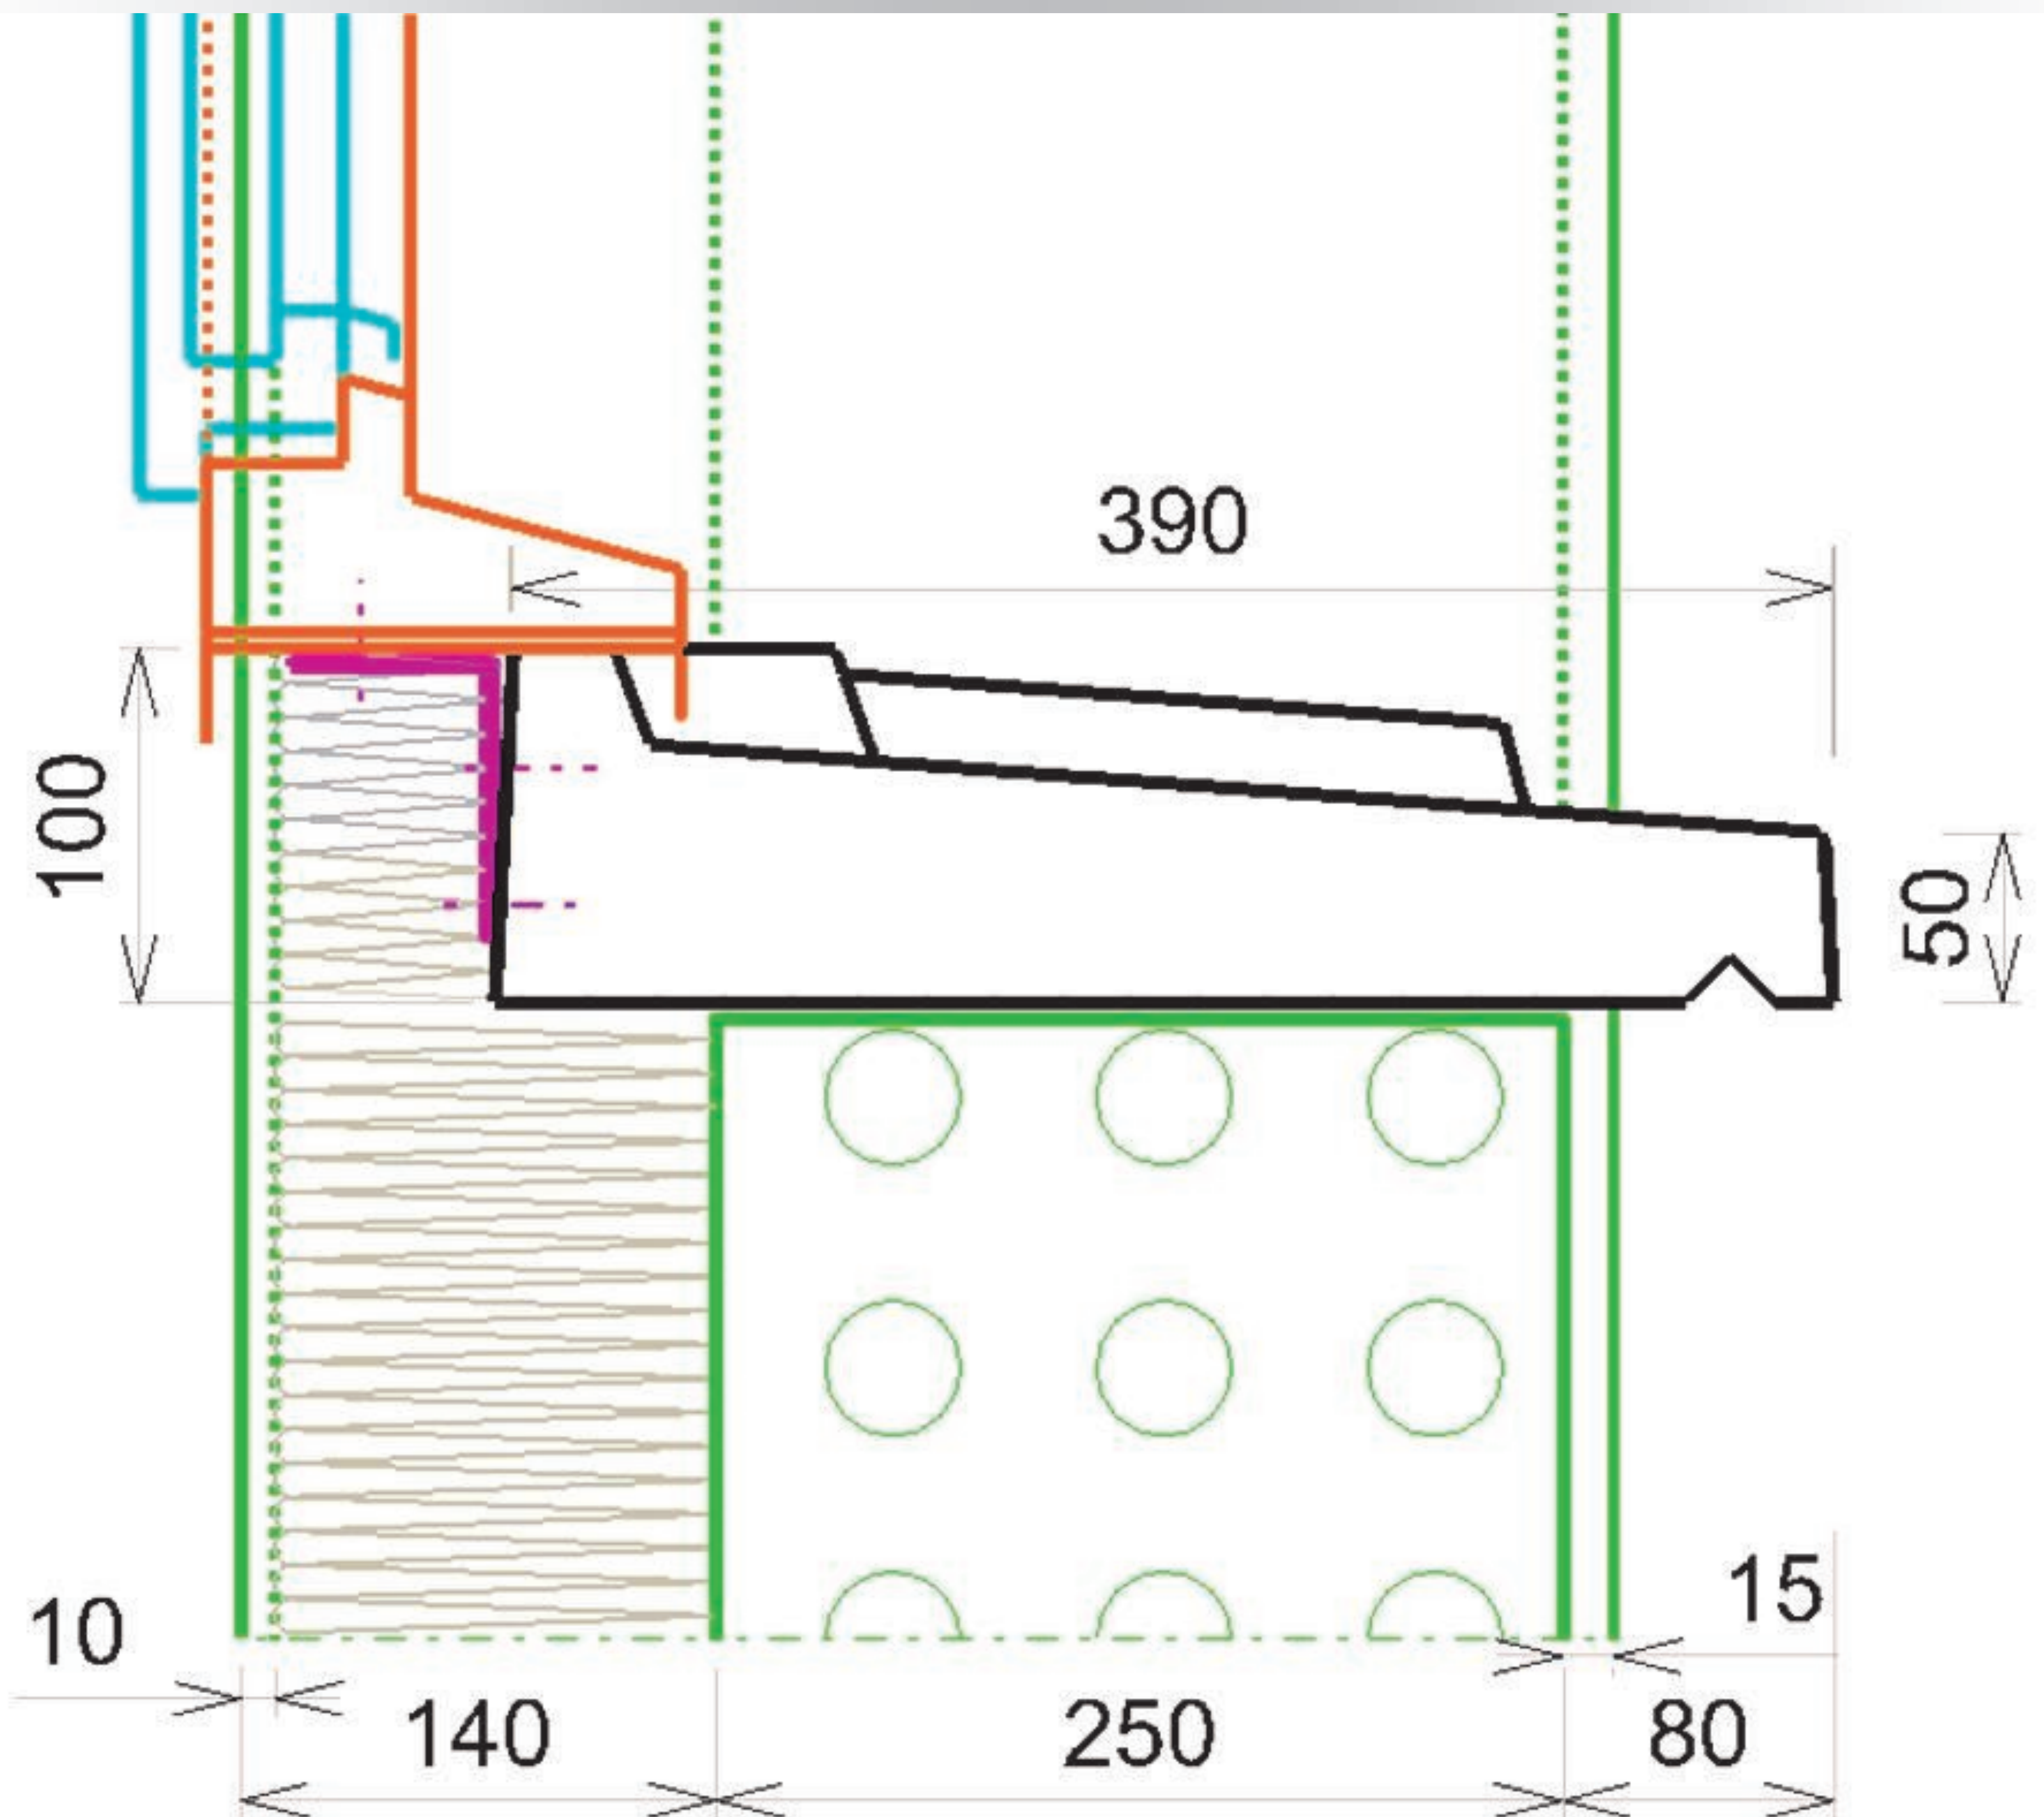

Conforme au Règlement du DTU.




ALENTOUR

FABRICATION
FRANÇAISE

APPUI - SEUIL TRADITIONNEL de 39 pour fenêtre et porte à vantaux.

Pose sur Brique de 37.5 cm sans isolation.

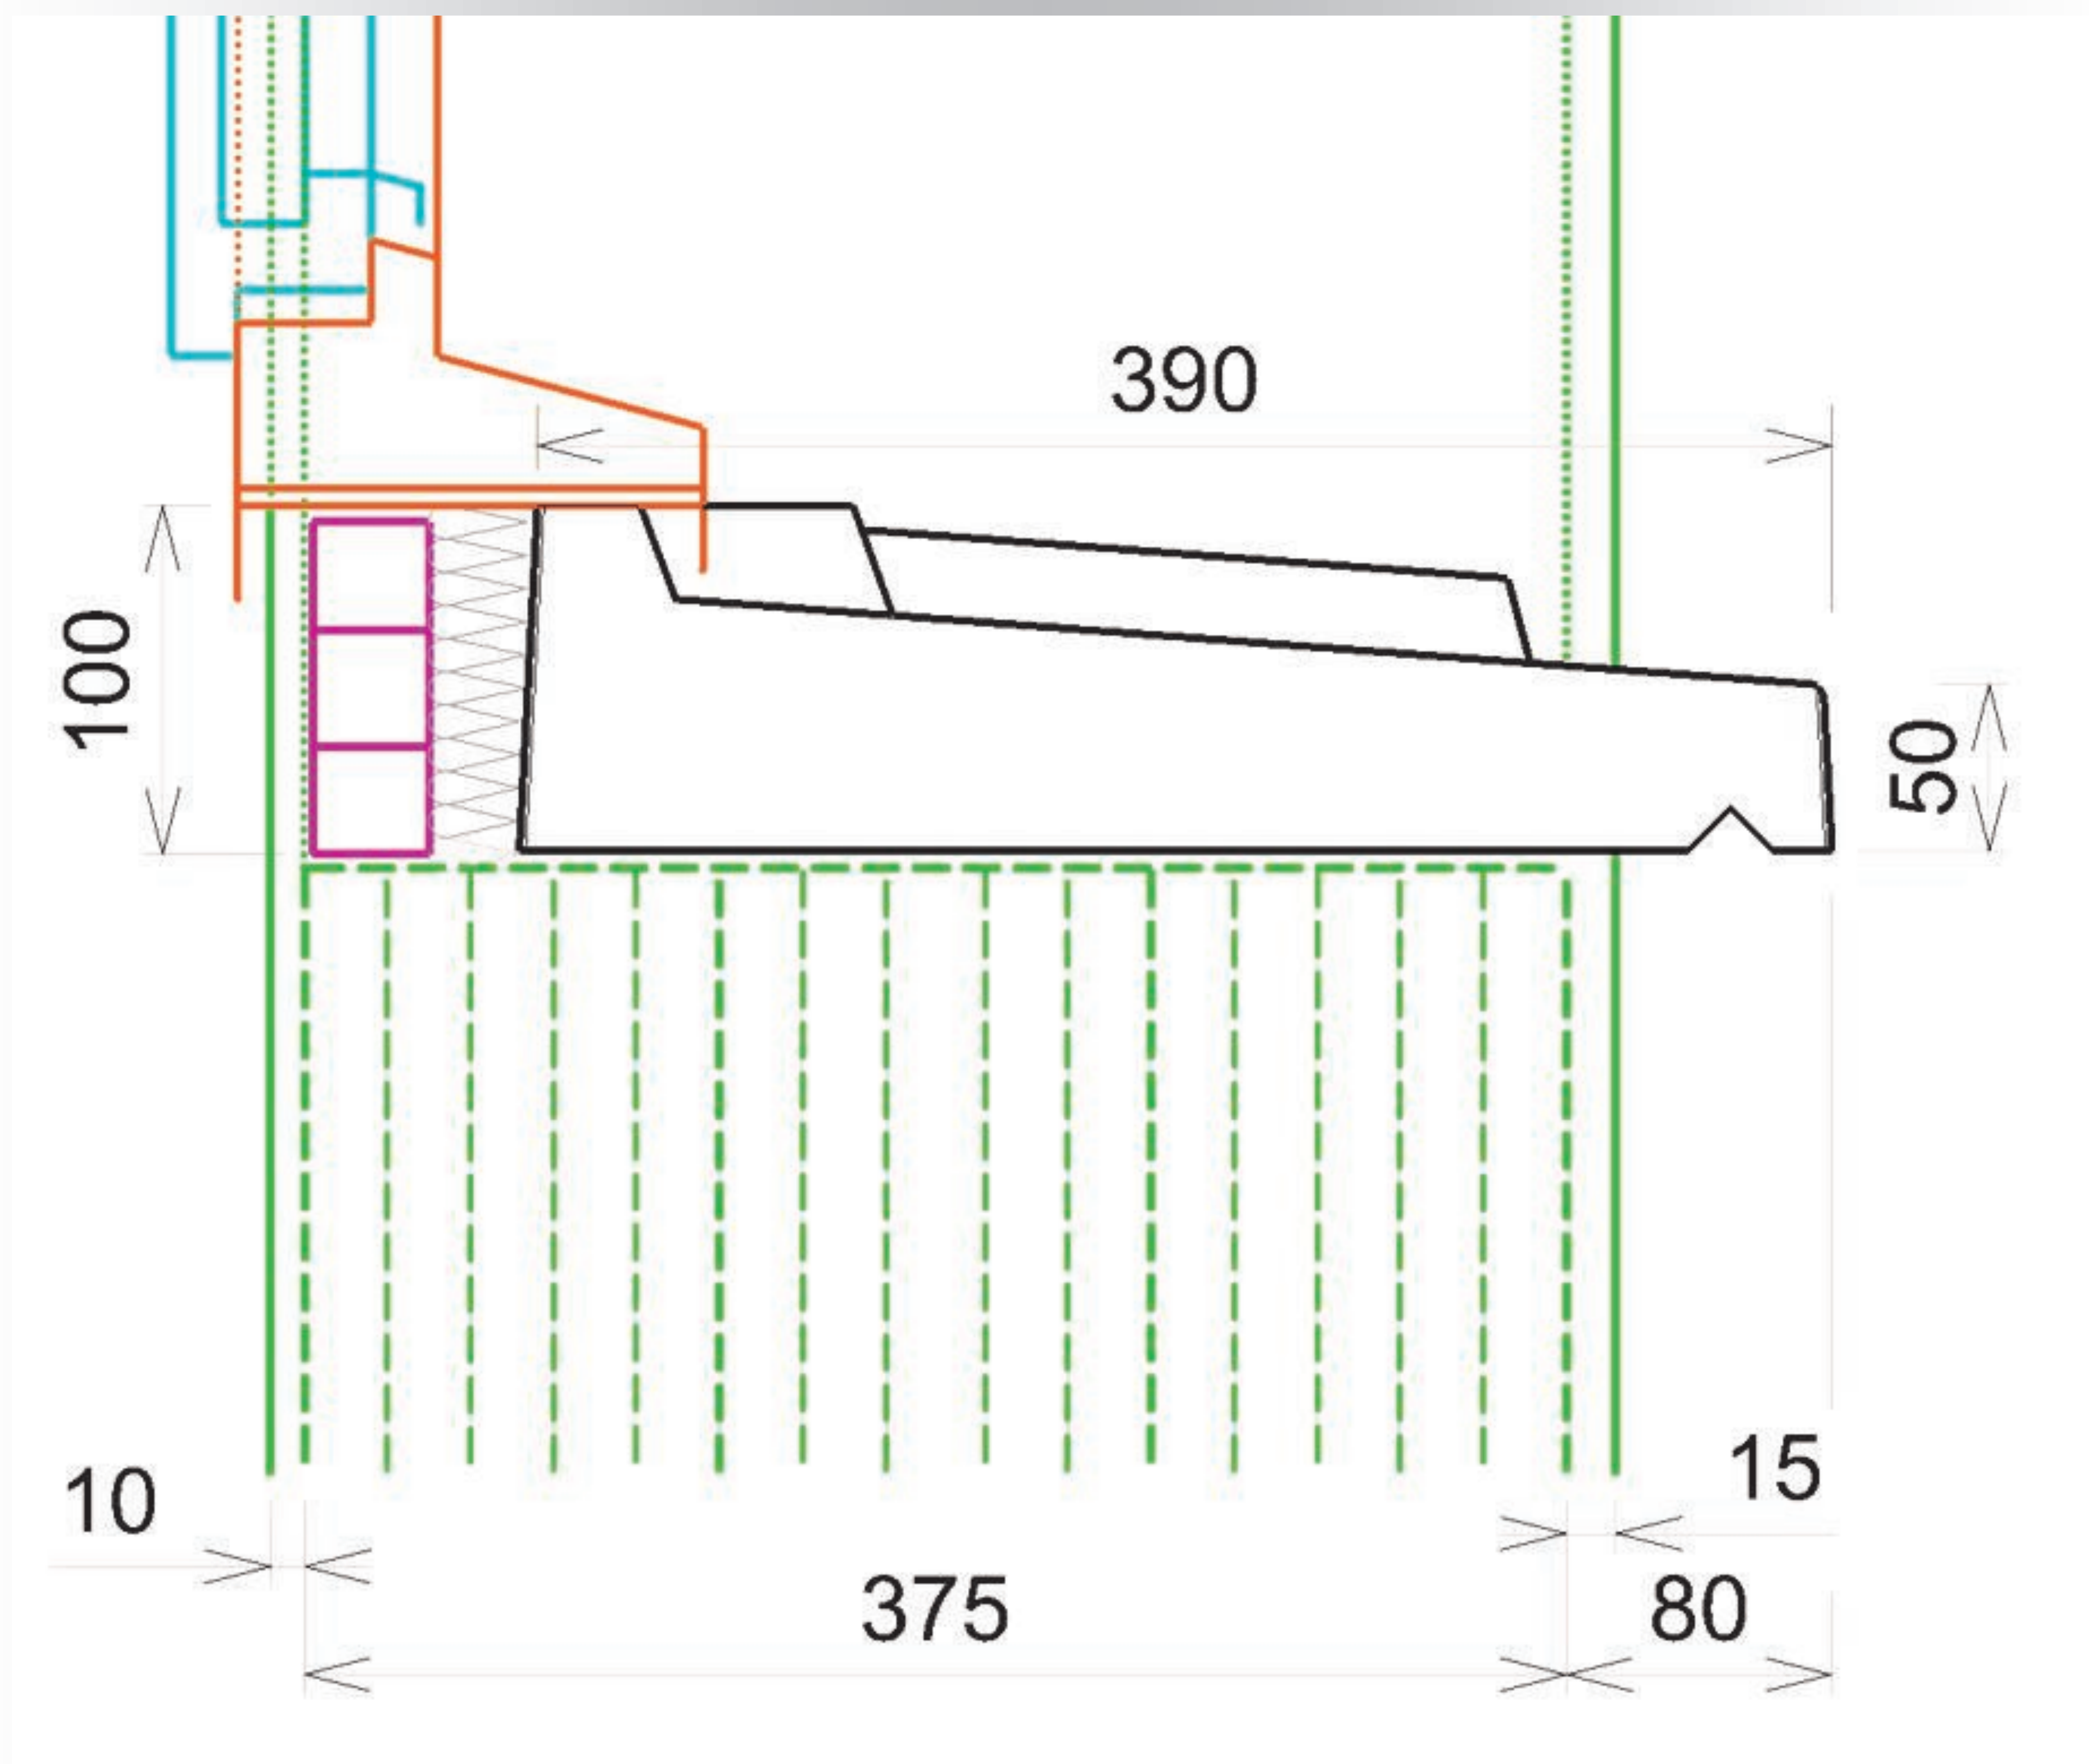

Conforme au Règlement du DTU.




ALENTOUR

FABRICATION
FRANÇAISE

APPUI - SEUIL TRADITIONNEL de 39 pour fenêtre et porte à vantaux.

Pose sur Brique mono mur de 37.5 cm sans isolation.

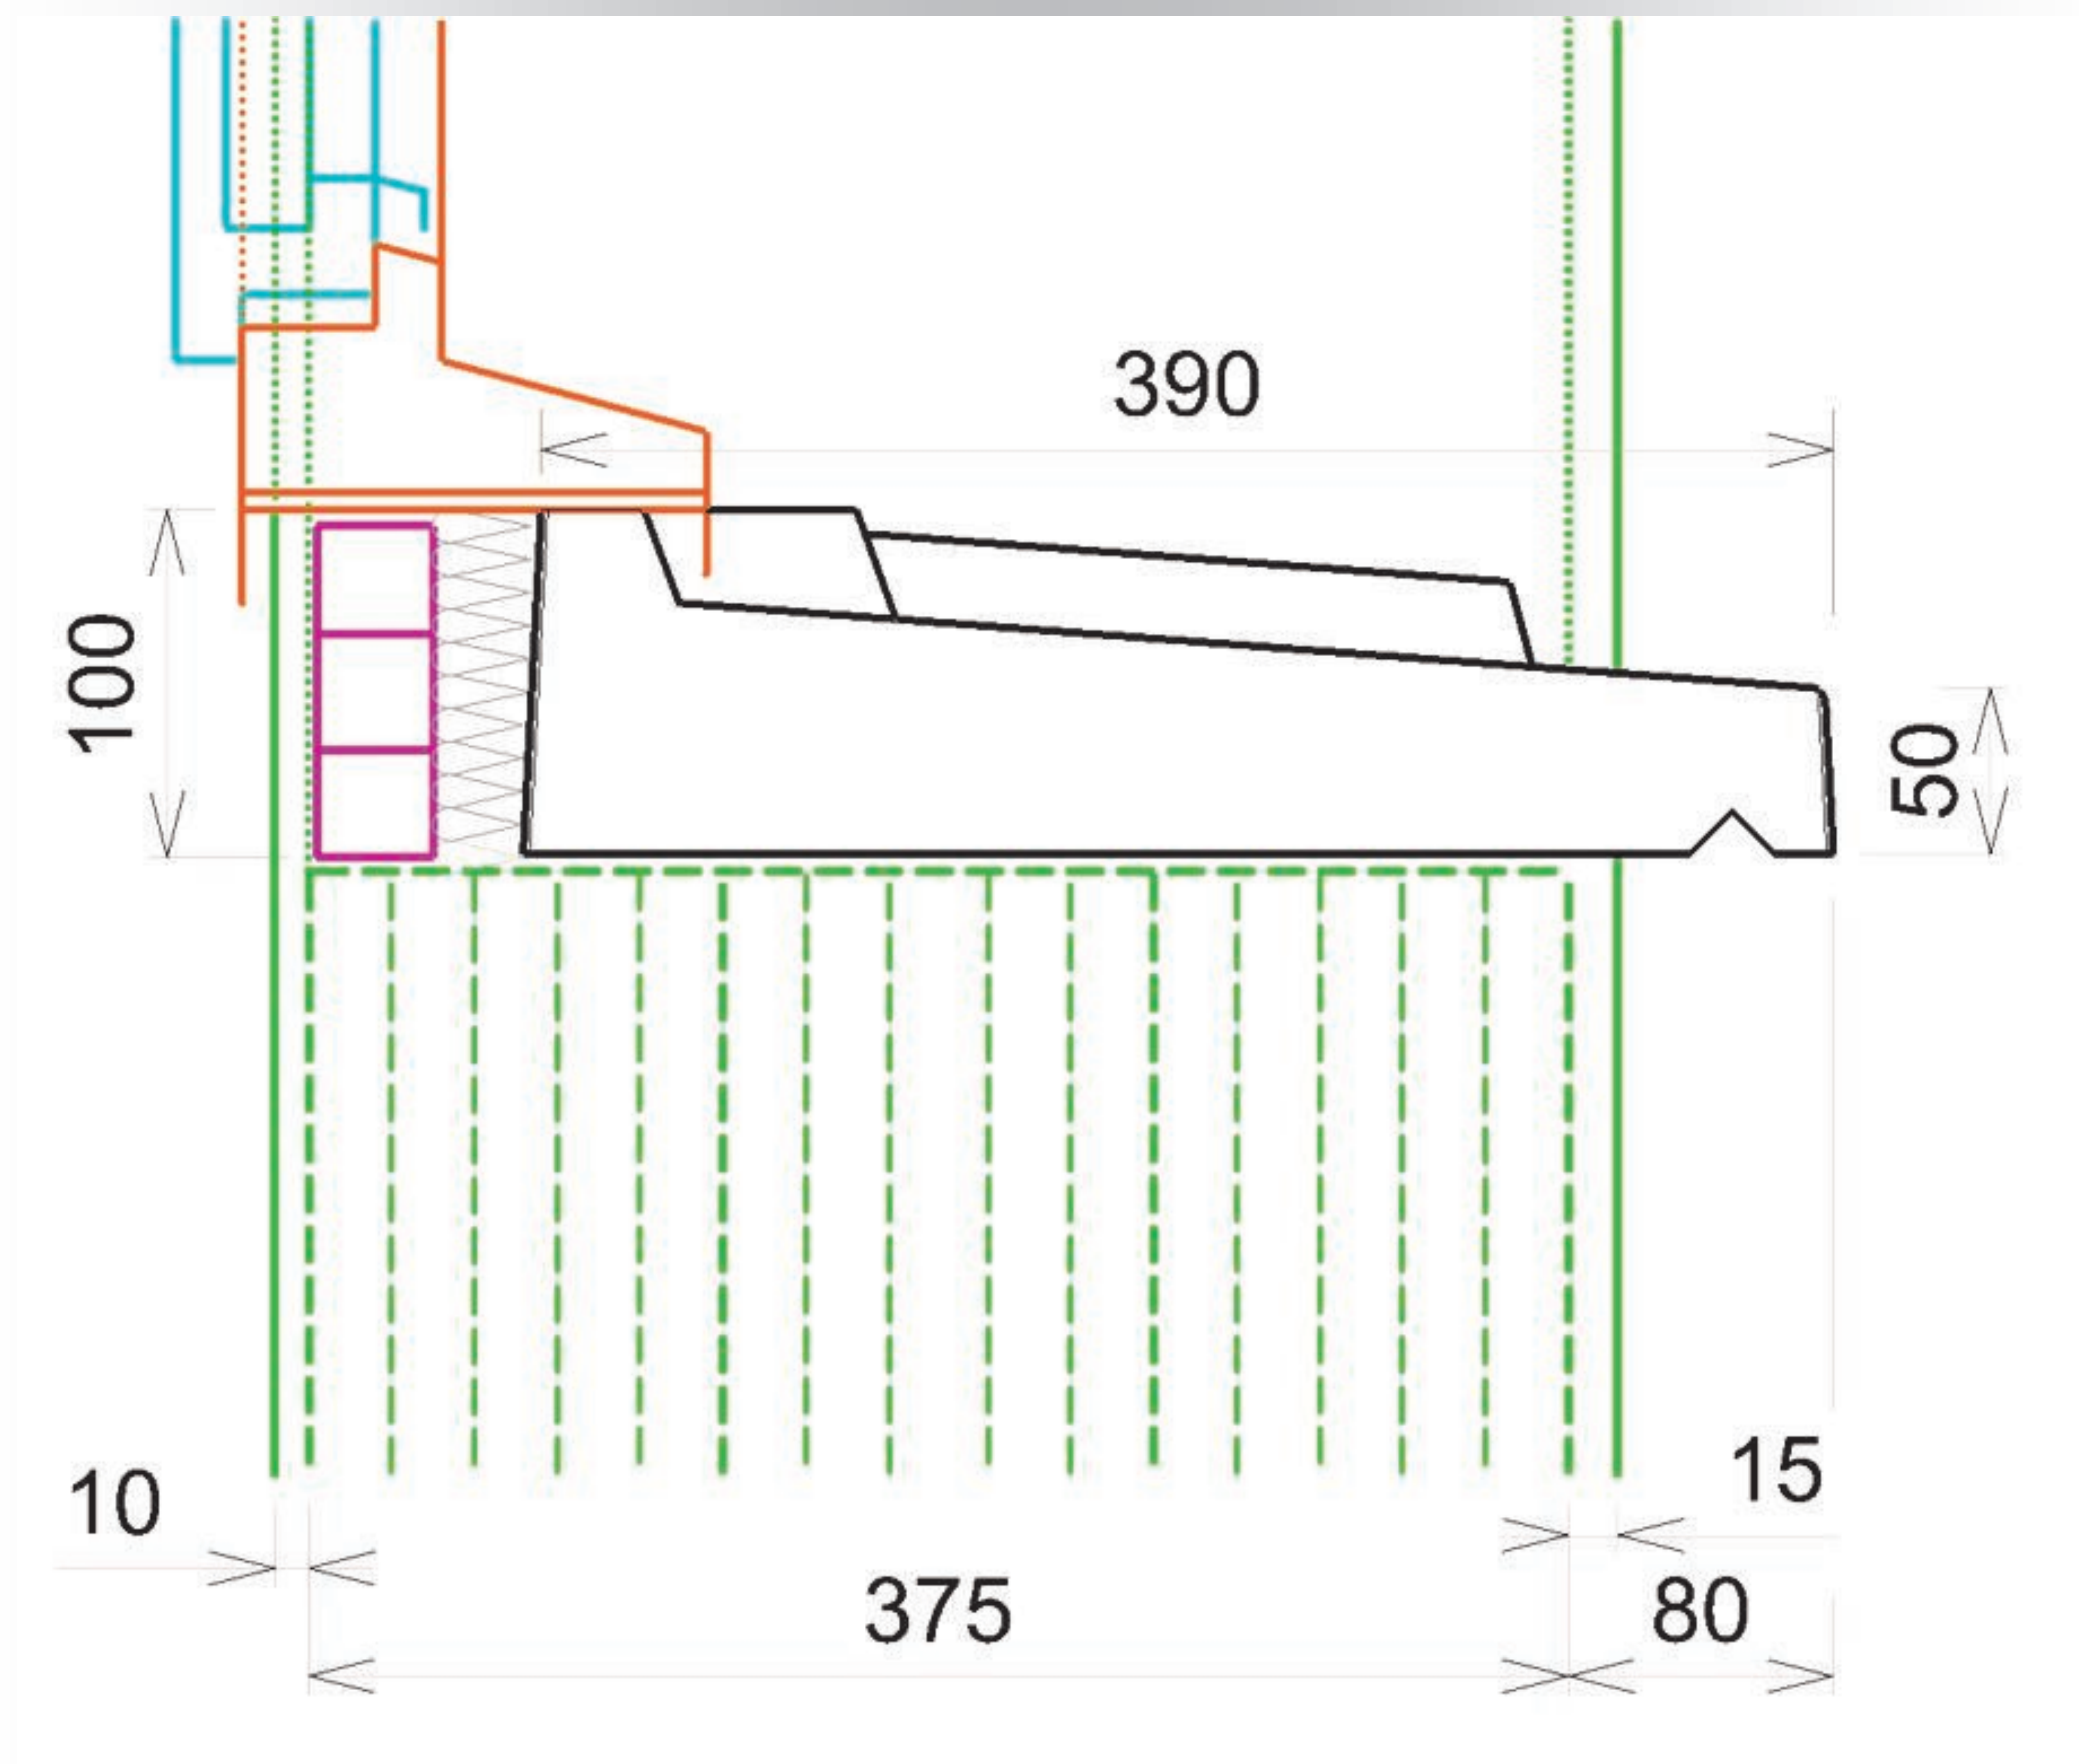


Conforme au Règlement du DTU.



ALENTOUR

FABRICATION
FRANÇAISE

SEUIL TRADITIONNEL de 41 pour porte d'entrée à vantaux.

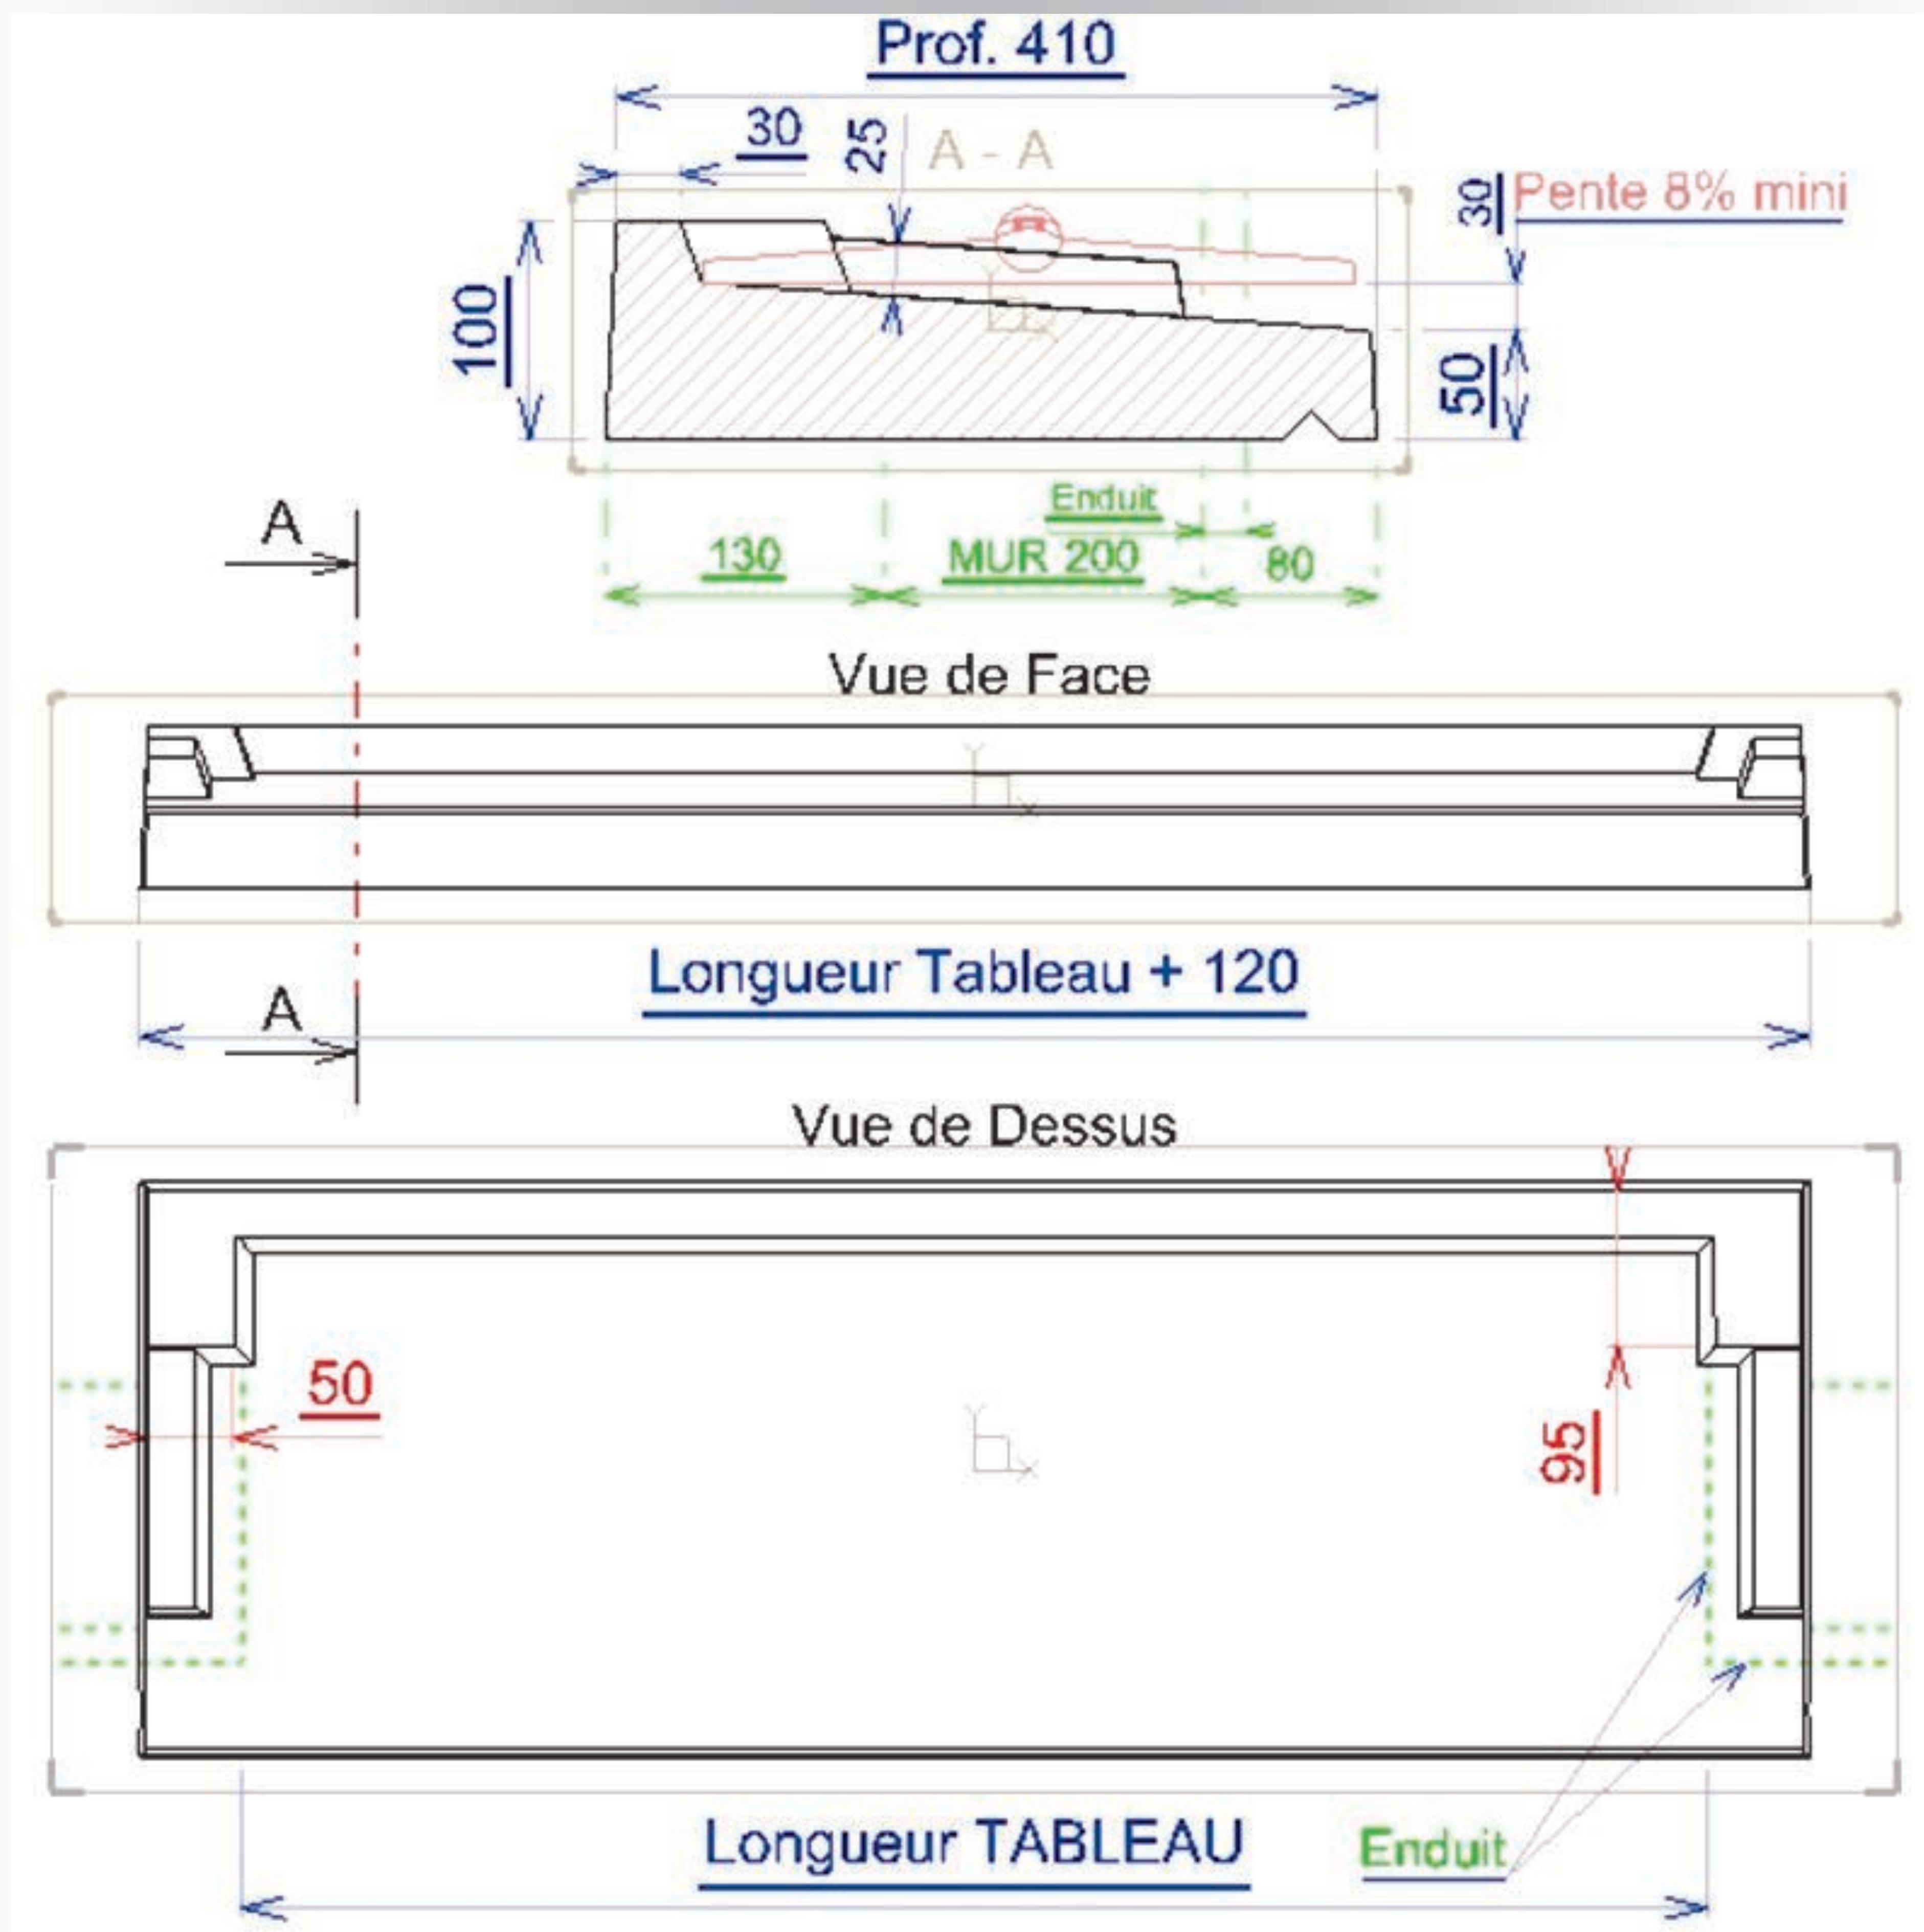

SEUIL : (en dimension Tableau)				
Type d'ouverture	Profondeur	Longueur Tableau		
Porte d'Entrée	410	900	1000	1300
	Poids (Kg) :	65.7	72.2	91.7


Conforme au Règlement du DTU.



ALENTOUR

FABRICATION
FRANÇAISE

APPUI ou SEUIL TRADITIONNEL de 51 pour fenêtre et porte à vantaux.
Murs grandes largeurs.

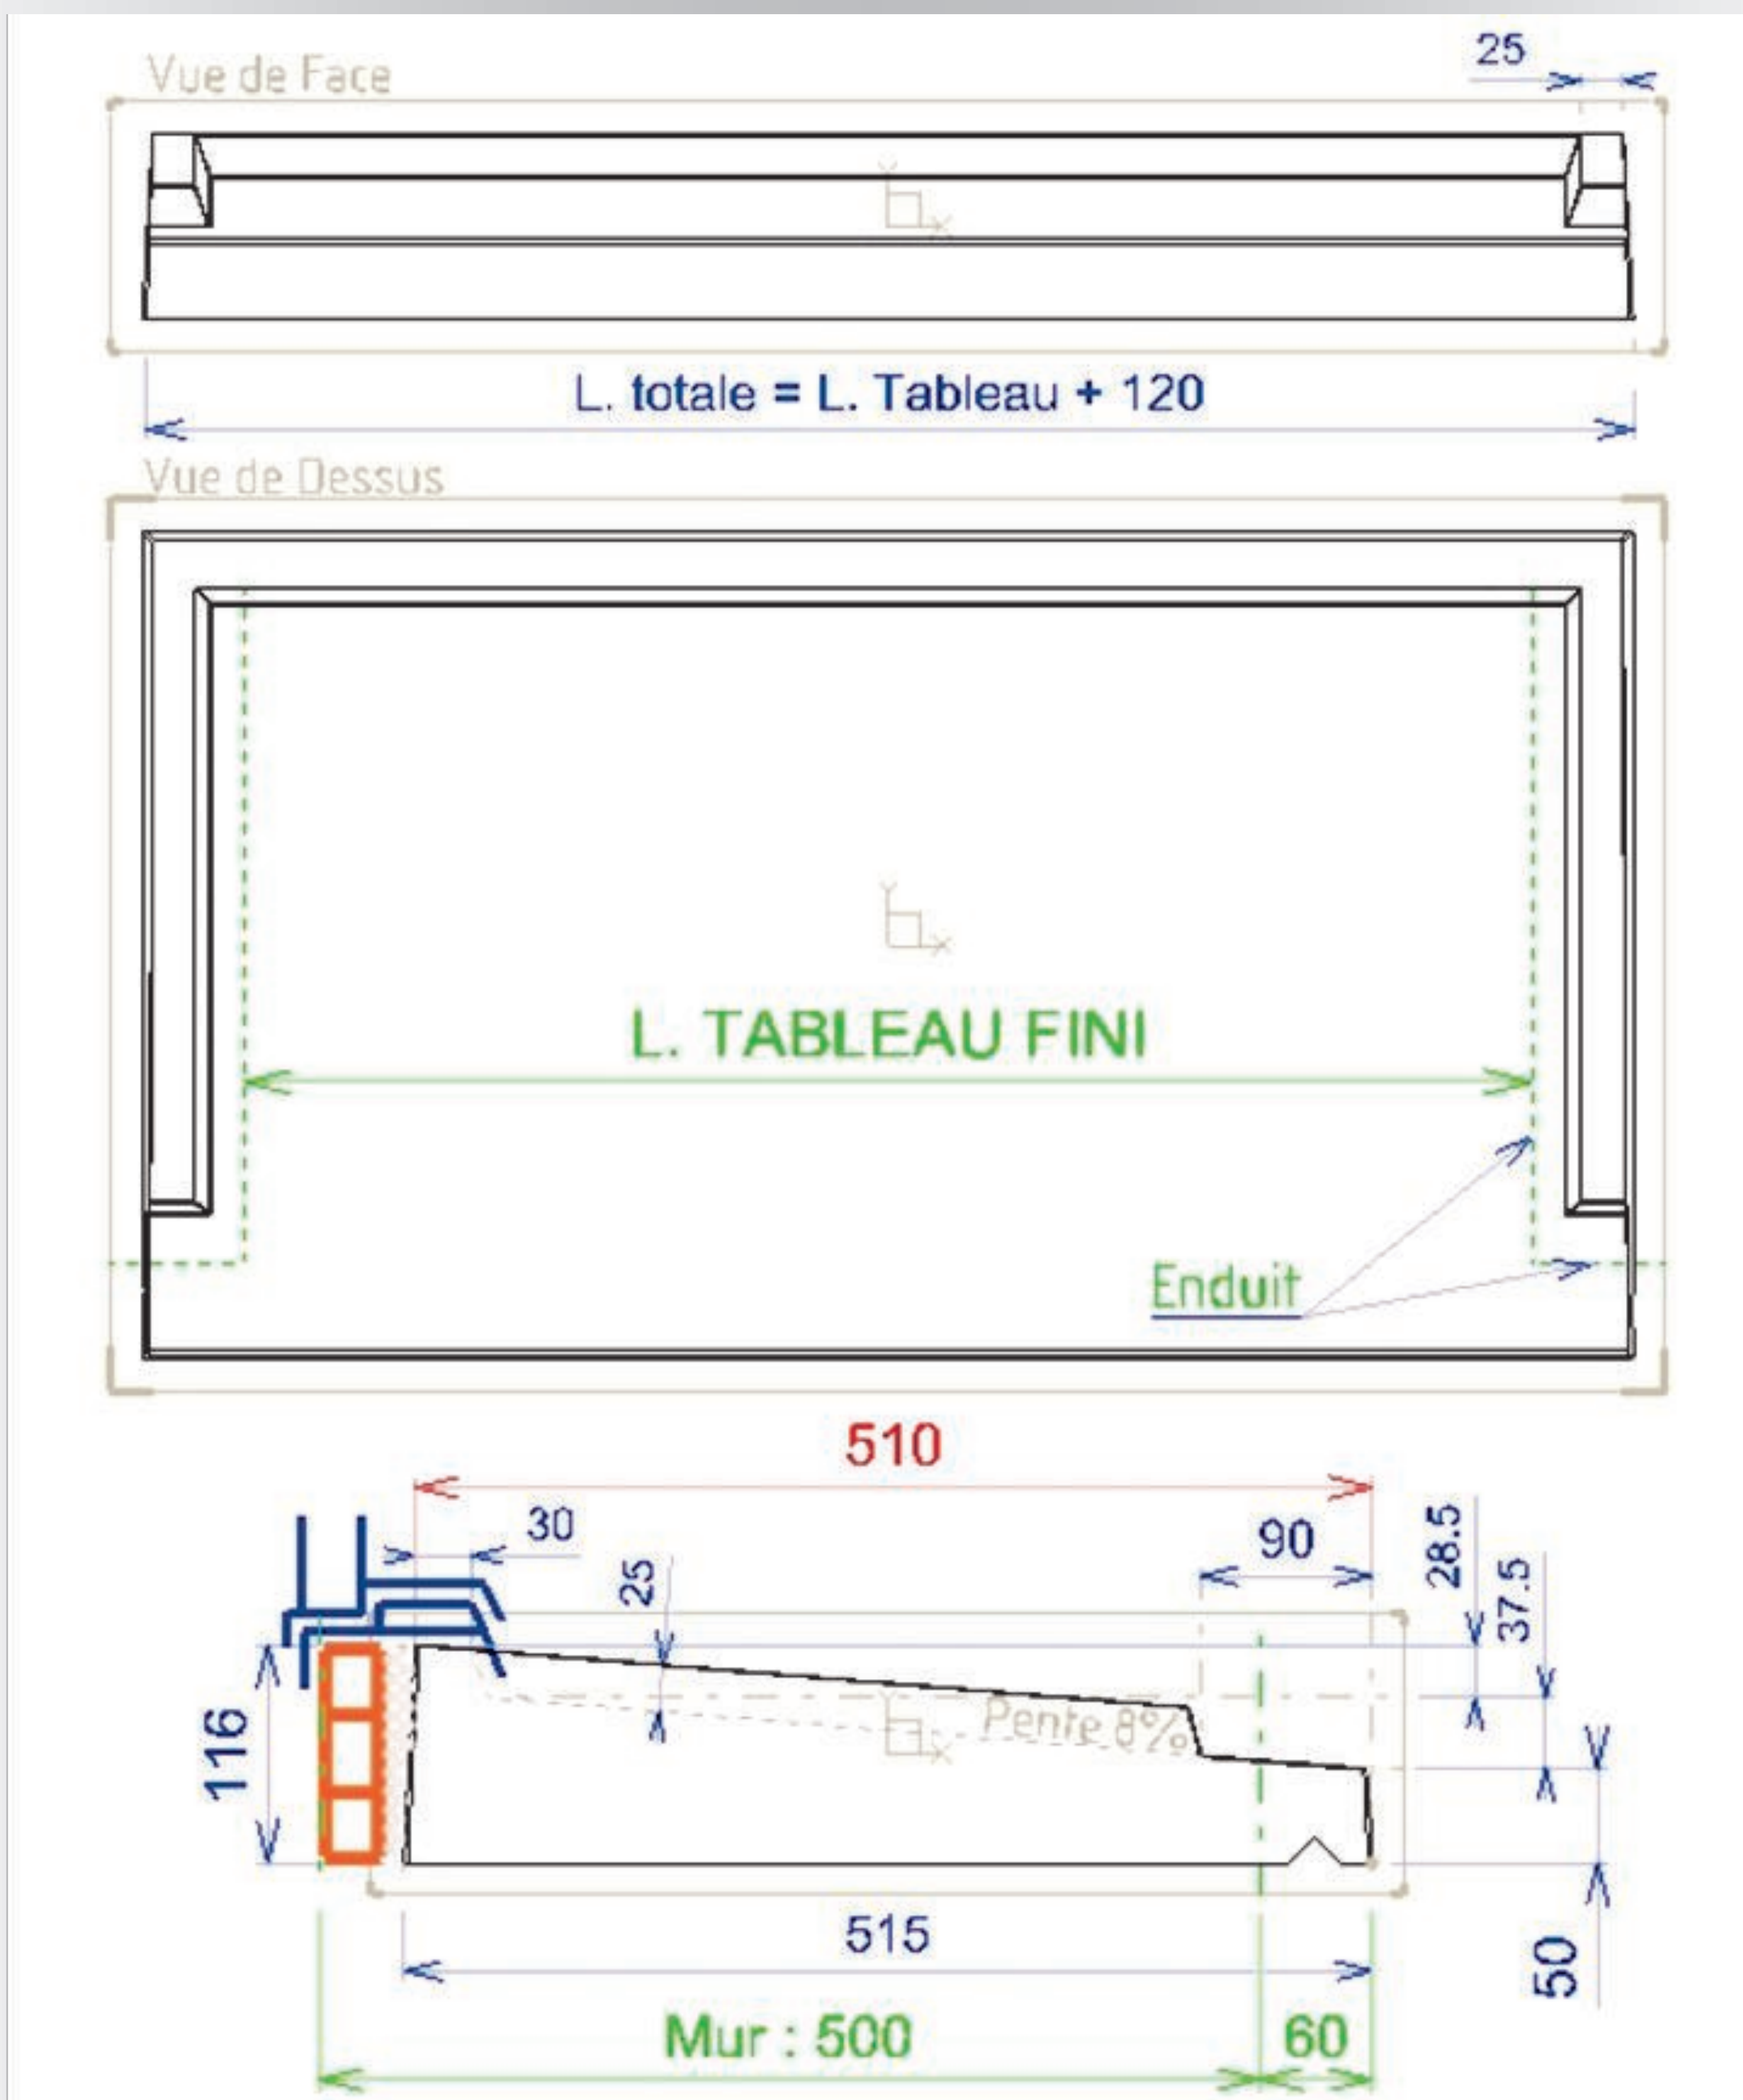

APPUI - SEUIL Gr. Prof. : (en dimension Tableau)					
Type d'ouverture	Profondeur	Longueur Tableau			
Fenêtre et Porte	510	50	70	80	120
	Poids (Kg) :	52	69	77,5	111,5

Conforme au Règlement du DTU.

Récapitulatif des dimensions APPUIS et SEUILS TRADITIONNELS.

APPUI de FENETRE : (en dimension Tableau)									
Profondeur	Longueur Tableau								
280	400	600	800	900	1000	1200	1400	1600	Au-delà : 2 ou 3 éléments
Poids (Kg) :	22	30.3	38.6	42.7	46.9	55.2	63.5	71.8	(+ 4.15 Kg pour 100 mm)

APPUI de FENETRE : (en dimension Tableau)														
Profondeur	Longueur Tableau													
350	400	500	600	700	800	900	1000	1100	1200	1300	1400	1500	1600	1800
Poids (Kg) :	28	33.3	38.6	43.9	49.2	54.5	59.8	65.1	70.4	75.7	81	86.3	91.6	102.2

PRE-SEUIL : (en dimension Tableau)				
Profondeur	Longueur Tableau			
280	En-dessous :	900	1800	Au-delà : 2 ou 3 éléments
Poids (Kg) :	- 3,4 Kg / 10 cm	36	66,5	+ 3,4 Kg / 10 cm
		Standard		


SEUIL : (en dimension Tableau)				SEUIL : (en dimension Tableau)				
Type d'ouverture	Profondeur	Longueur Tableau		Type d'ouverture	Profondeur	Longueur Tableau		
Porte de Service	330	800	900	Porte d'Entrée	410	900	1000	1300
	Poids (Kg) :	39	43.3		Poids (Kg) :	65.7	72.2	91.7

SEUIL : (en dimension Tableau)								
Type d'ouverture	Profondeur	Longueur Tableau						
Coulissante 2 parties	380	1600	1800	2000	2100	2200	2400	Au-delà :
	Poids (Kg) :	104	116	128	134	140	152	(+ 6 Kg pour 100 mm)
1 ou plusieurs éléments :		1 élément		2 éléments			2 ou 3 éléments	

SEUIL : (en dimension Tableau)													
Type d'ouverture	Profondeur	Longueur Tableau											
Vantaux	390	600	800	900	1000	1200	1400	1500	1600	1800	2100	2200	2400
	Poids (Kg) :	49,1	55,3	61,4	67,6	79,9	92,2	98,3	104,5	116,8	135,2	141,4	153,7
Nb d'élément(s) :		1 élément								2 éléments			
			Au-delà de 2400 : en 2 ou 3 éléments (+ 6,15 Kg pour 100 mm)										

APPUI - SEUIL Gr. Prof. : (en dimension Tableau)					
Type d'ouverture		Profondeur	Longueur Tableau		
Fenêtre et Porte		510	50	70	80
		Poids (Kg) :	52	69	77,5

APPUI « BANCHE » TRADITIONNEL, Parasismique de 28 x H. 10
pour fenêtre à vantaux.

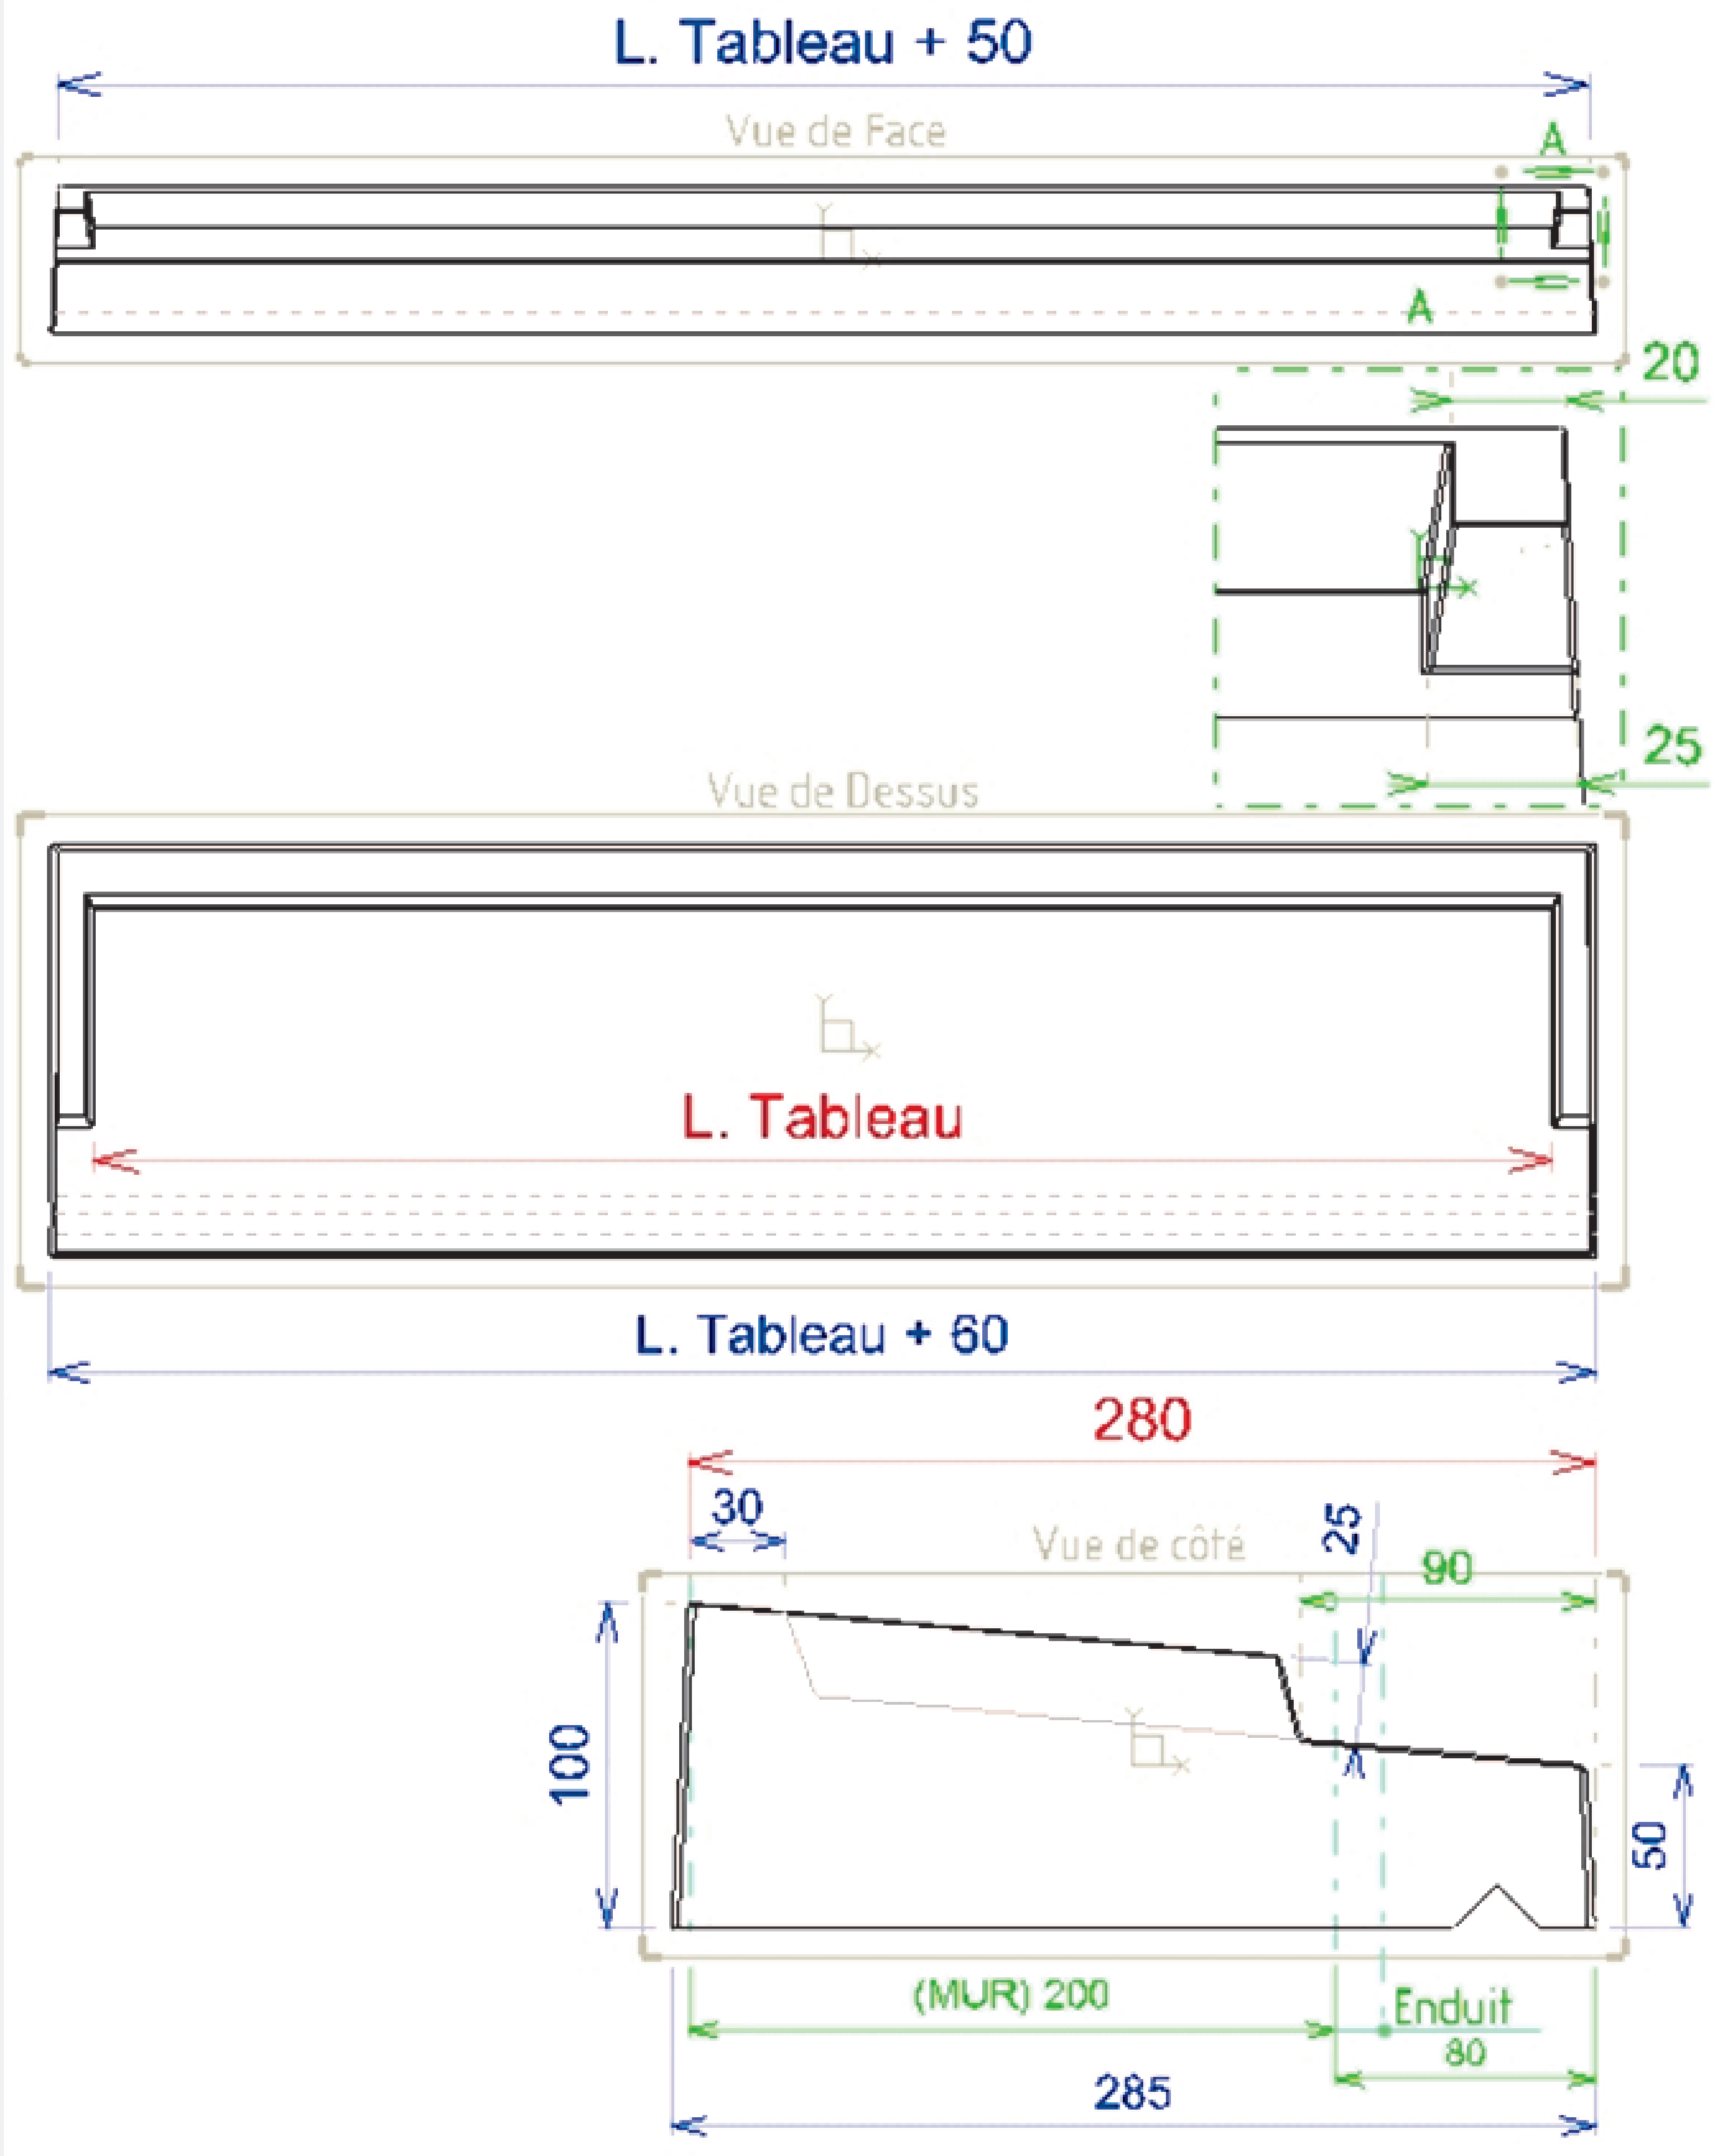

APPUI de FENETRE : (en dimension Tableau)									
Profondeur	Longueur Tableau								
280	400	600	800	900	1000	1200	1400	1600	Au-delà de 1600 : en 2 ou 3 éléments
Poids (Kg) :	19	27.3	35.6	39.7	44	52.3	60.5	68.8	(+ 4.15 kg pour 100 mm)


APPUI de FENETRE : (en dimension Tableau) ; H. AR 10 cm					
Profondeur	Longueur Tableau				
320	400	600	700	800	900
Poids (Kg) :	22	31	36	41	46



ALENTOUR

FABRICATION
FRANÇAISE

APPUI ou SEUIL TRADITIONNEL, Parasismique de 39 x H. 10
pour fenêtre à vantaux.

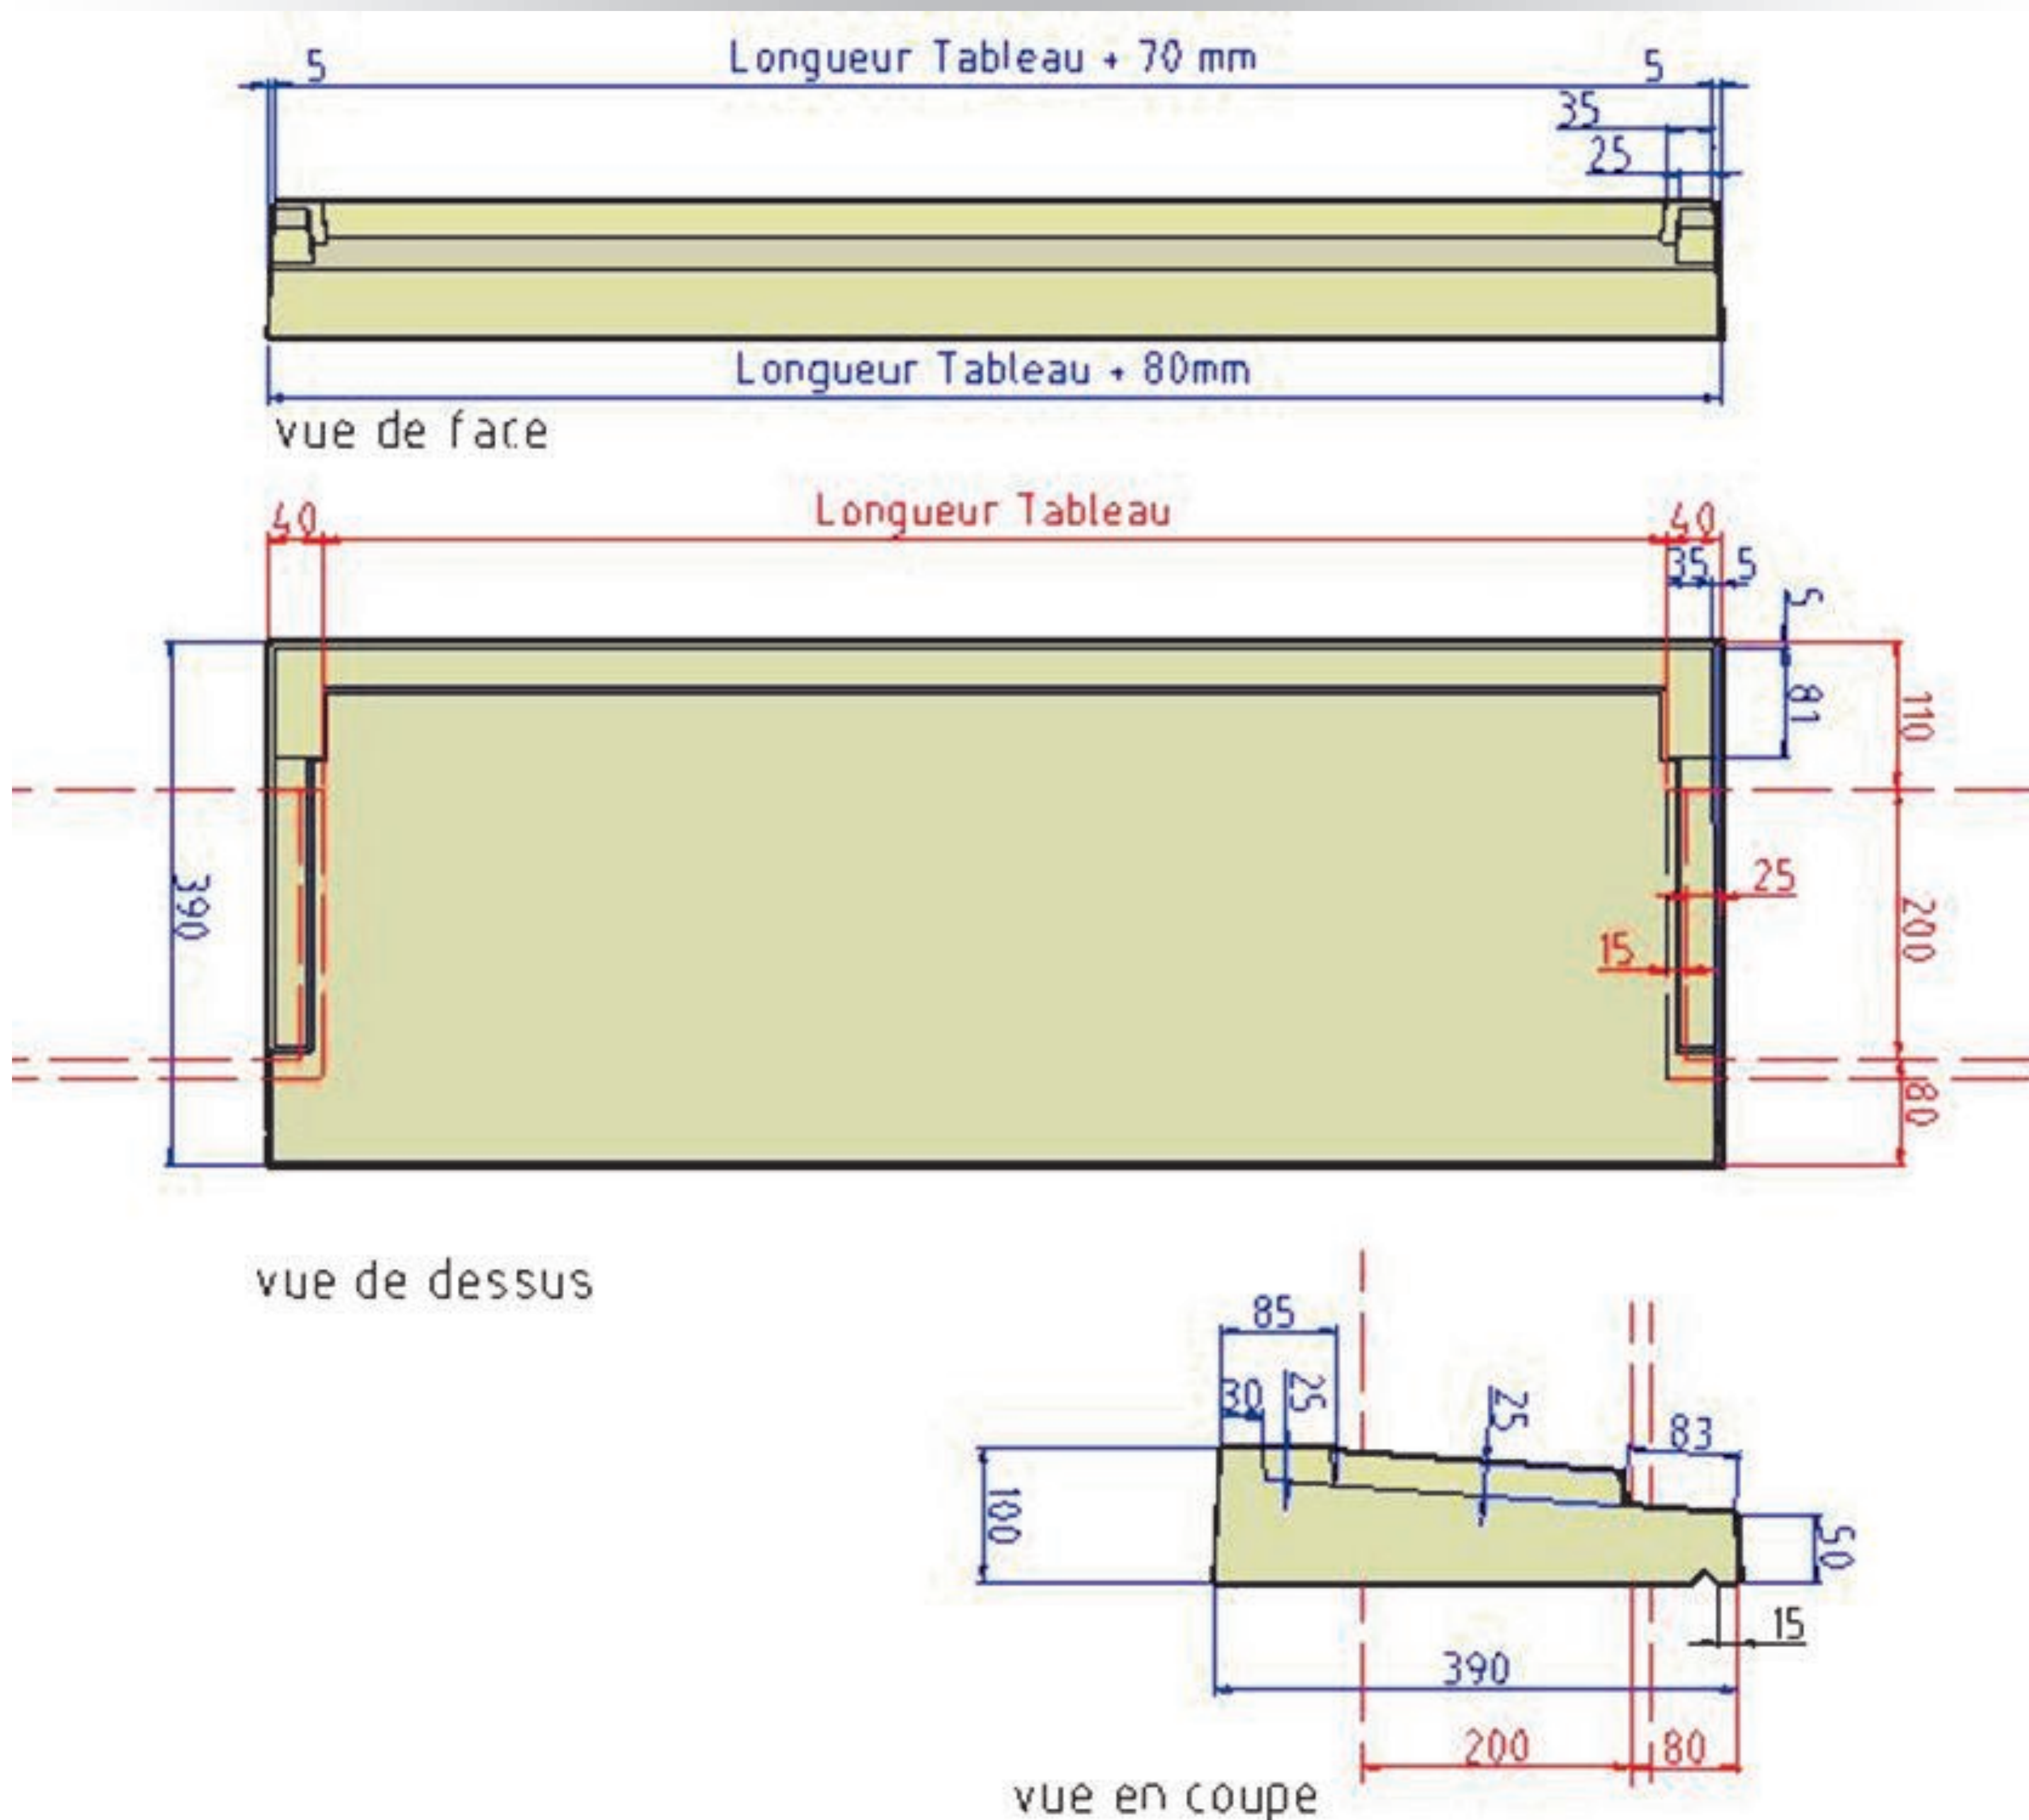

APPUI de FENETRE : (en dimension Tableau) ; H. AR 10 cm											
Profondeur	Longueur Tableau										
390	400	500	600	800	900	1000	1100	1200	1400	1500	1600
Poids (Kg) :	23	29	35	46	51	57	62.5	69	79.5	85.3	91


Conforme au Règlement du DTU.



ALENTOUR


FABRICATION
FRANÇAISE

APPUI « BANCHE » TRADITIONNEL, Parasismique de 35 x H. 8-10
pour ouverture sans fenêtre.

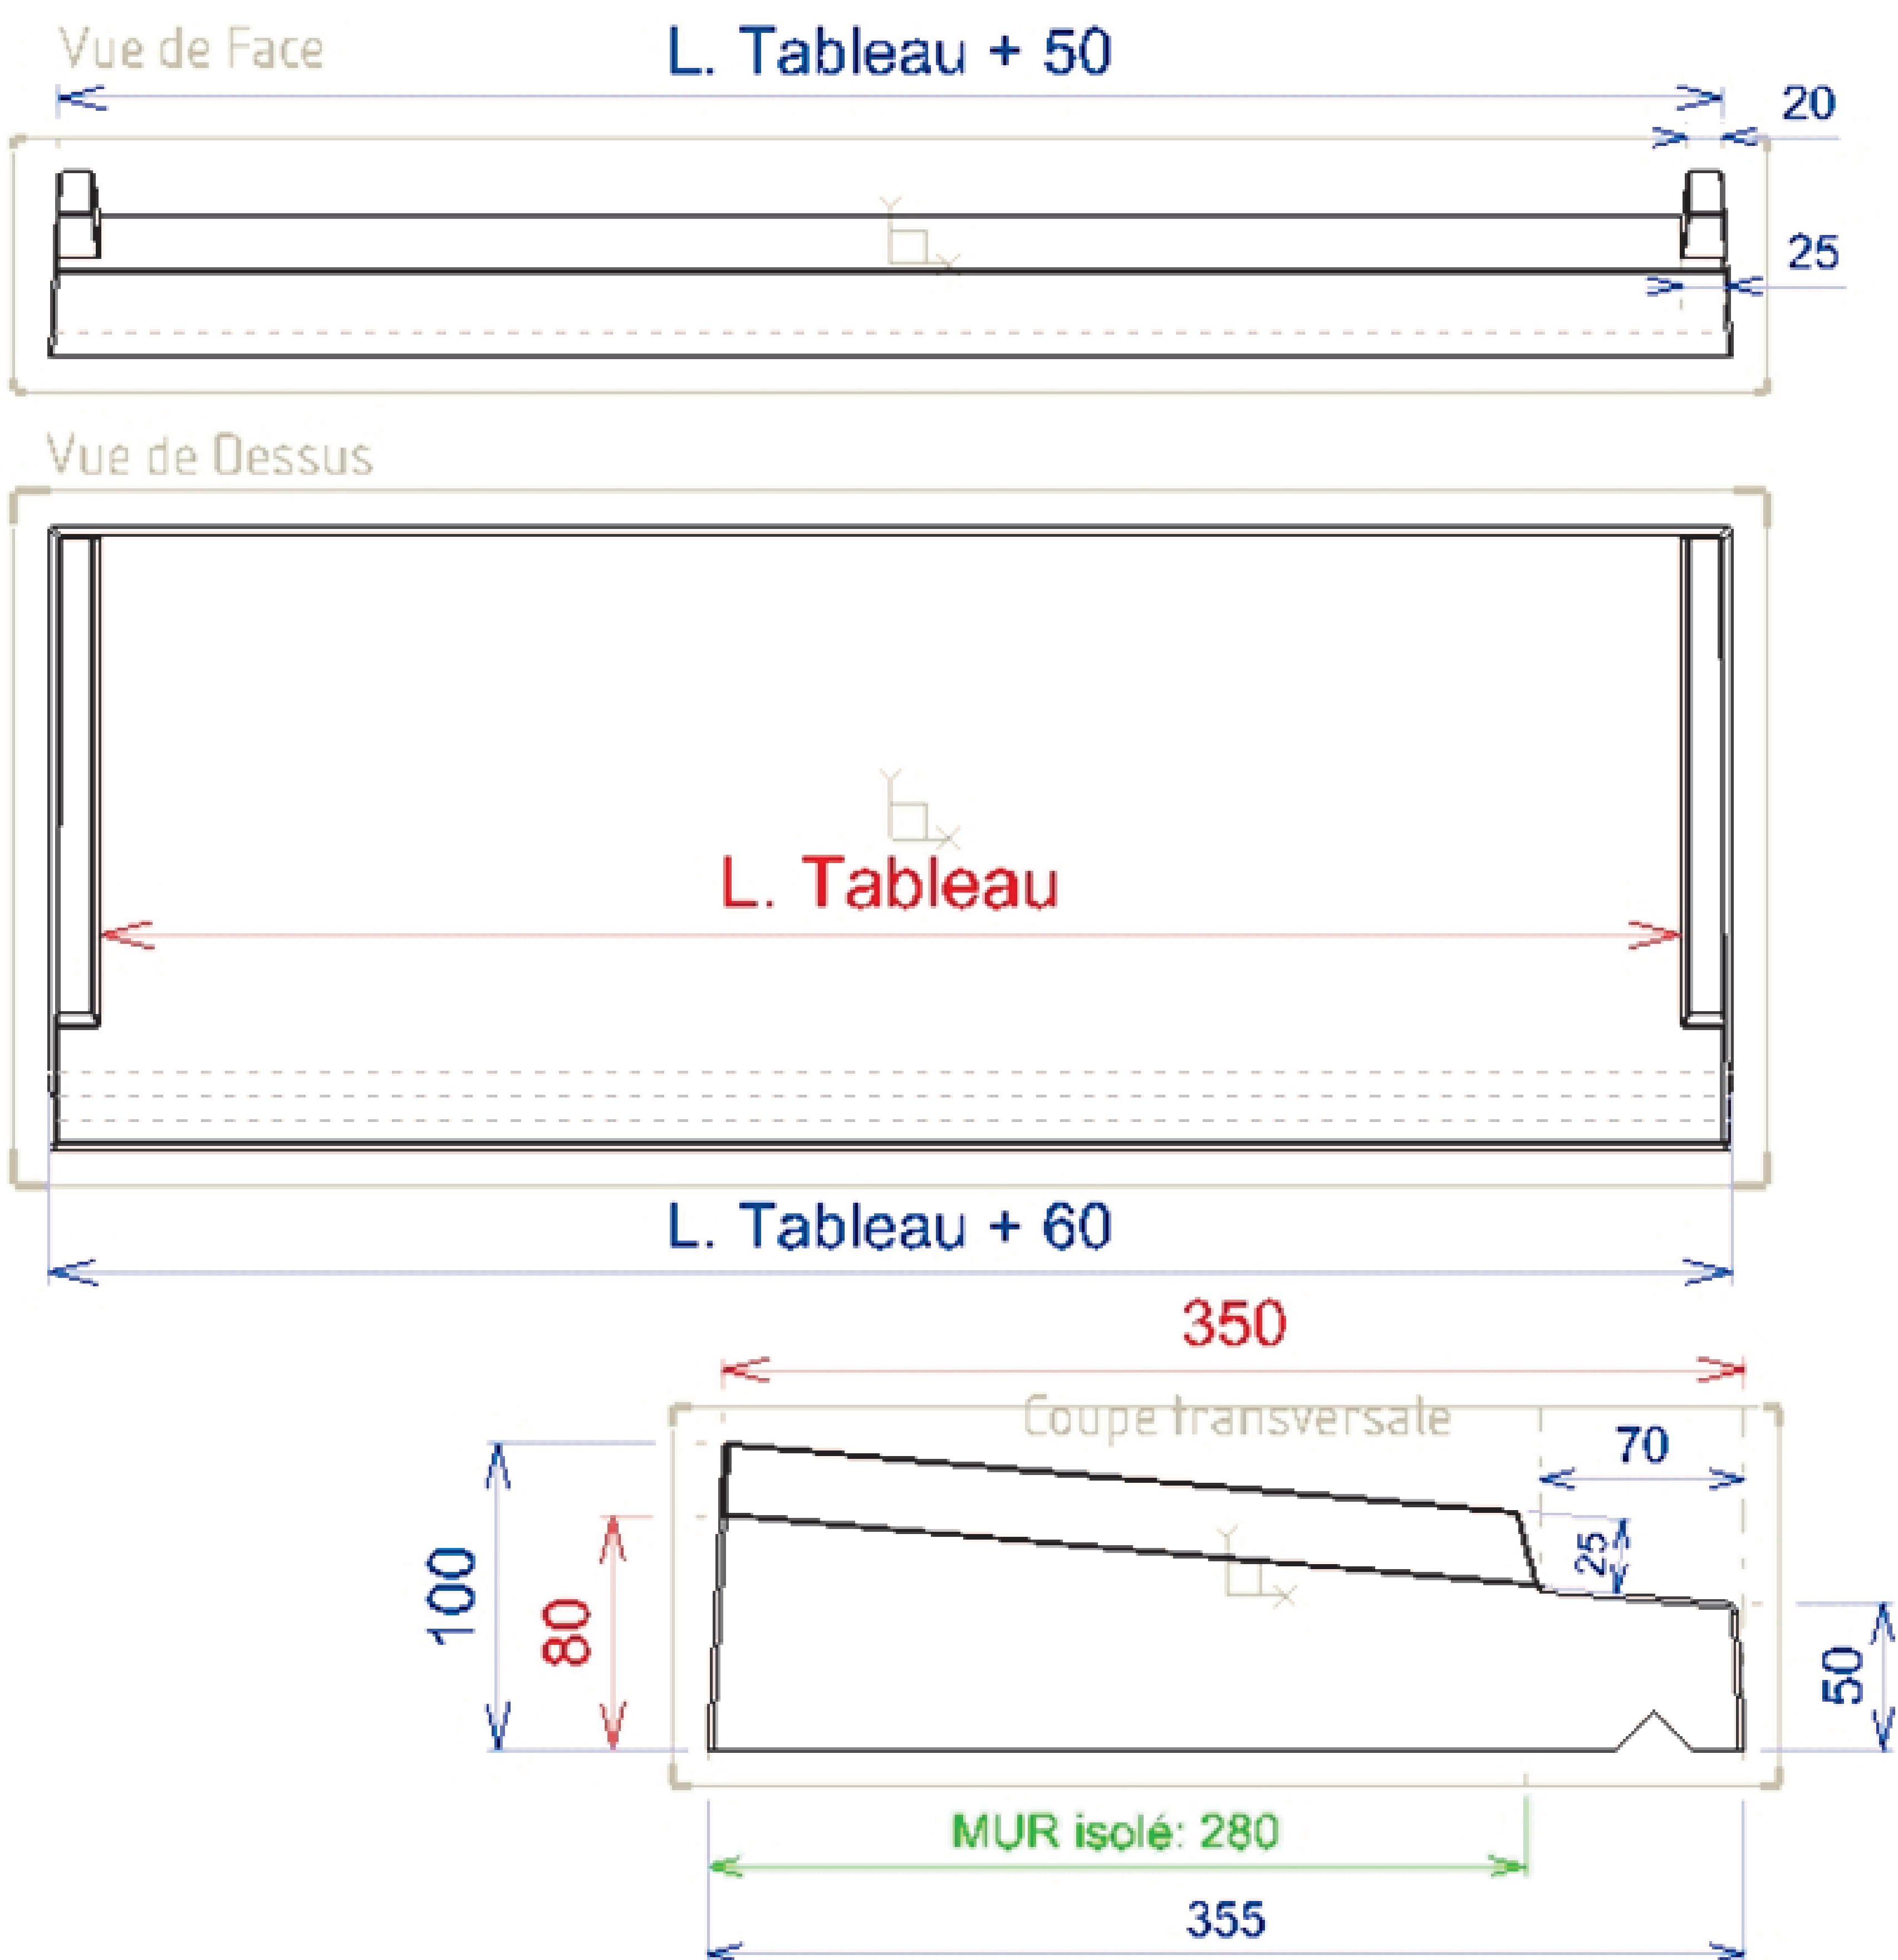


APPUI de FENETRE: (en dimension Tableau) sans rejingot AR		
Type d'ouverture	Profondeur	Longueur Tableau
sans fenêtre	350	900
	Poids (Kg) :	49,5

APPUI ou SEUIL « BANCHE » TRADITIONNEL, Parasismique de 26 x H. 8,5 cm.

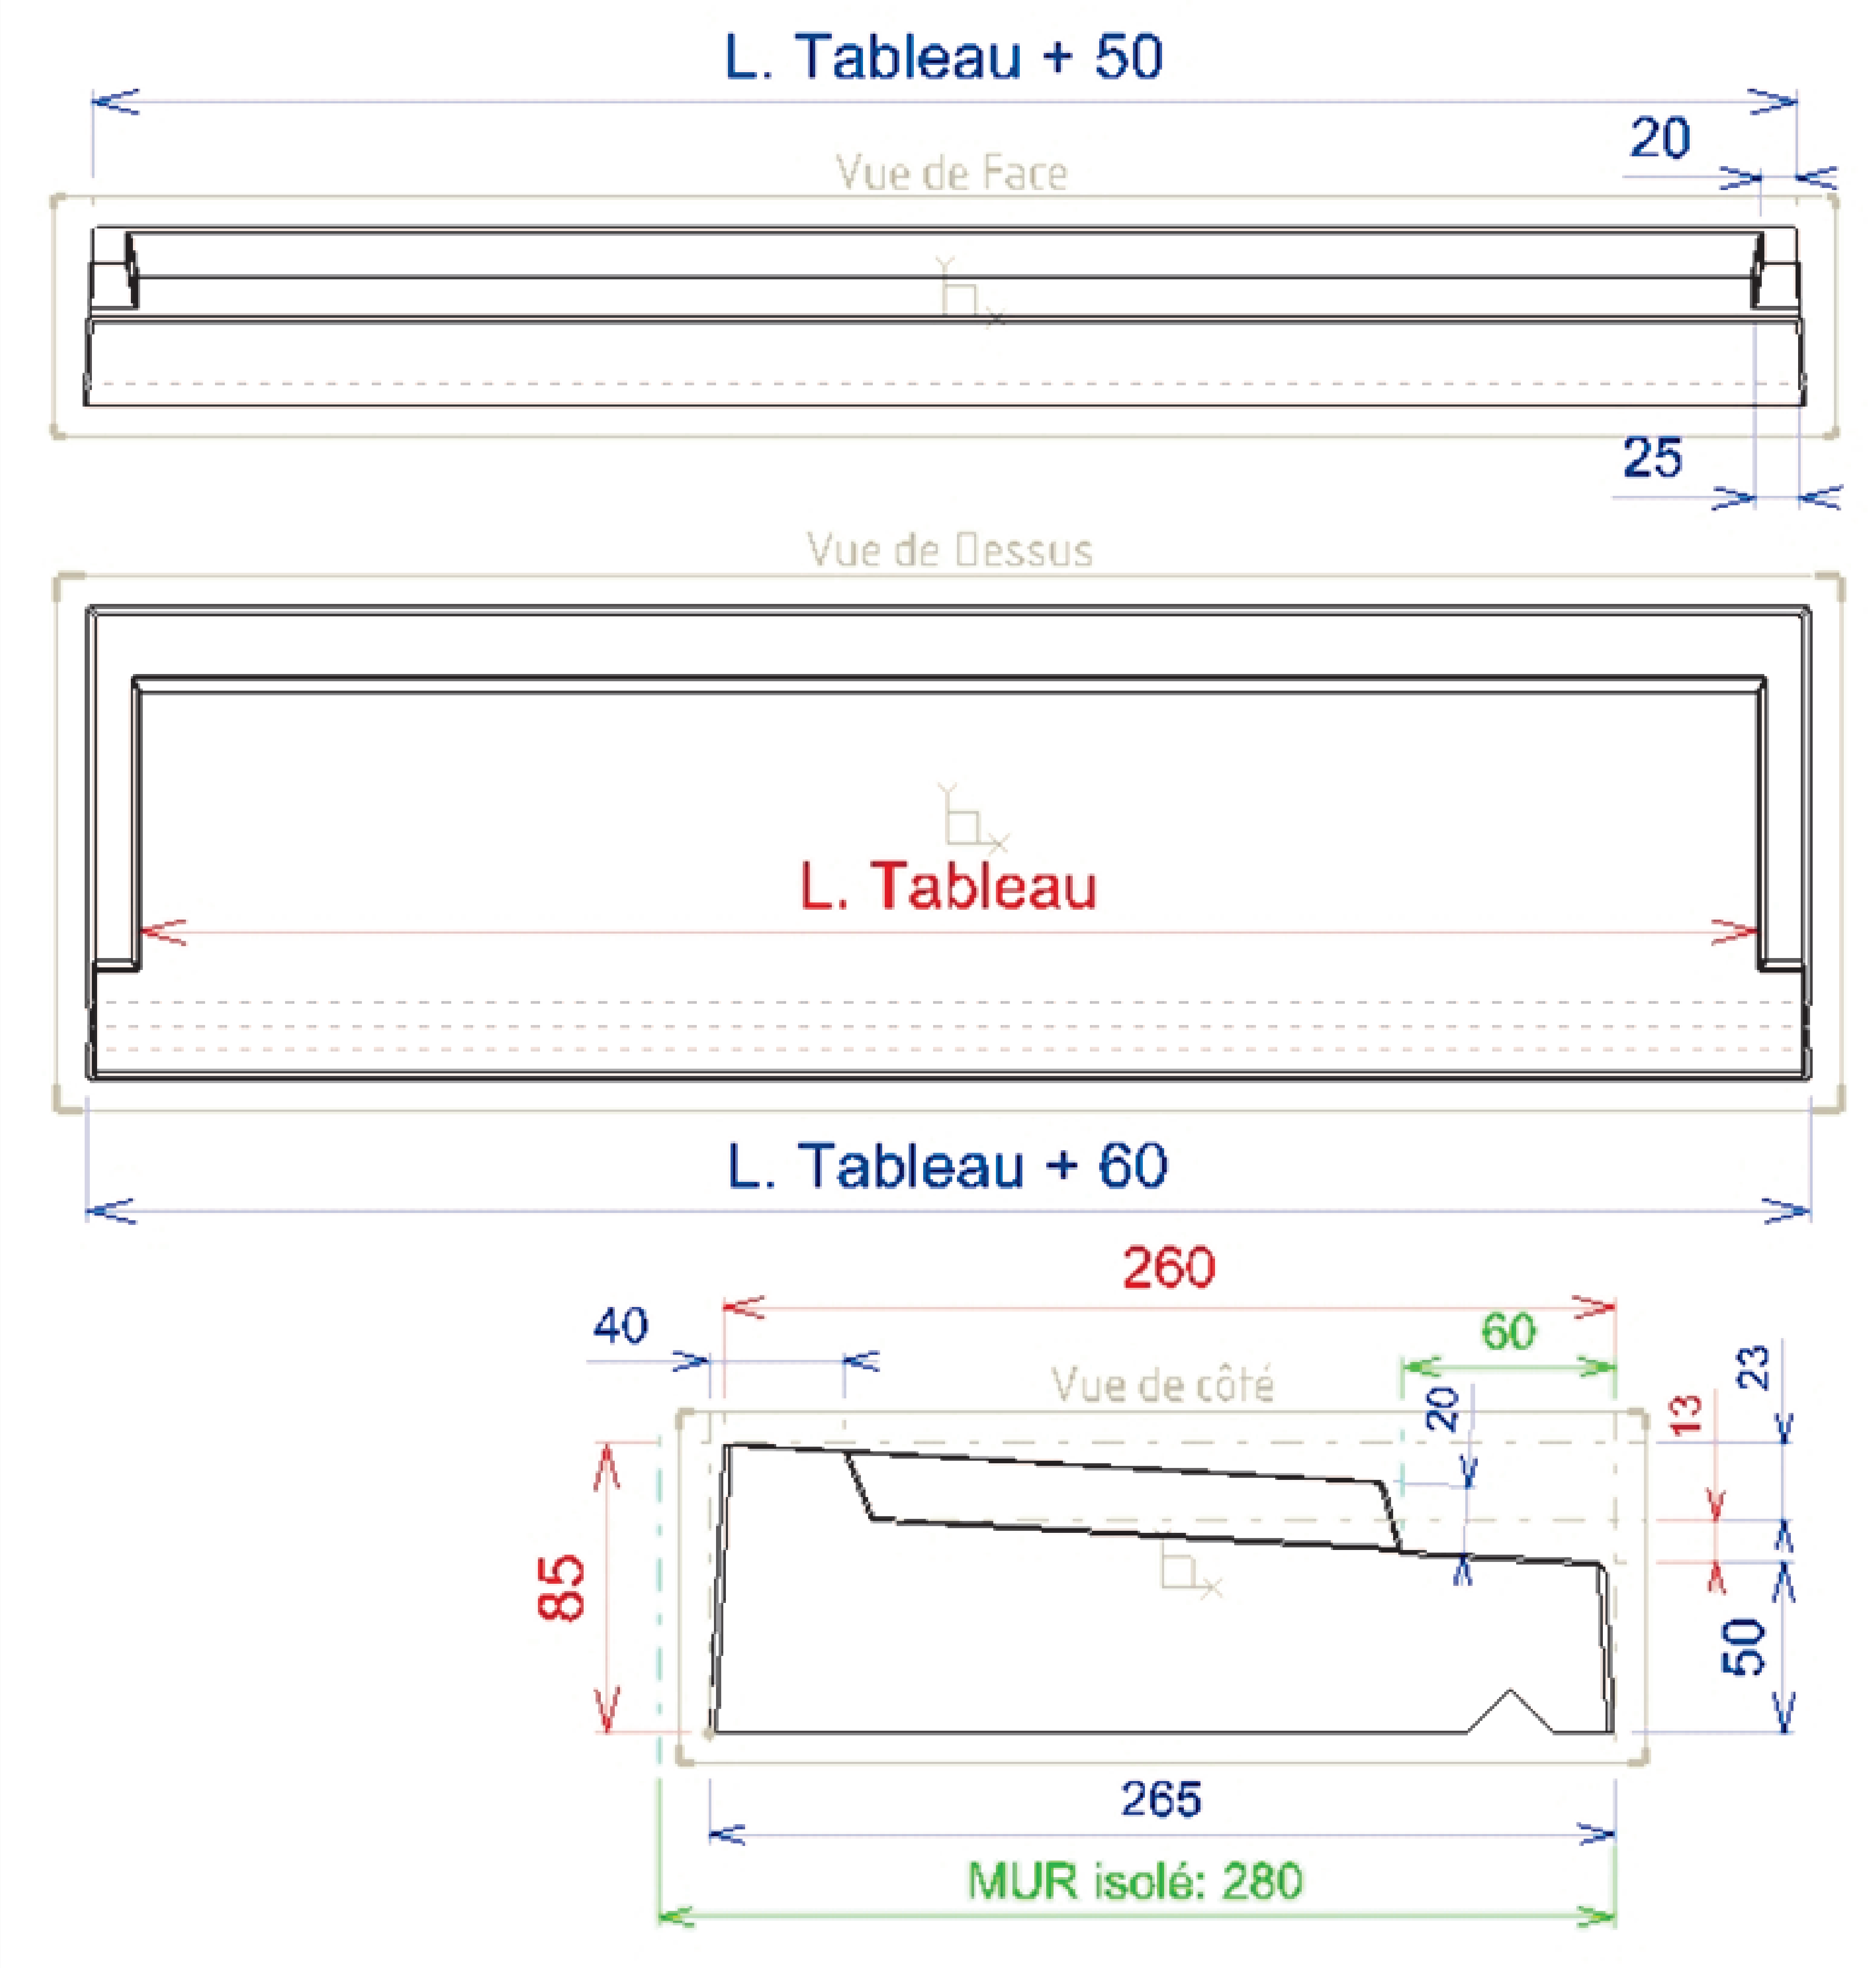


SEUIL de PORTE : (en dimension Tableau) ; H. AR 8,5 cm			
Profondeur	Longueur Tableau		
260	900	1600	Au-delà : 2 ou 3 éléments
Poids (Kg) :	34	58,5	(+ 3,50 kg pour 100 mm)

APPUI ou SEUIL « BANCHE » TRADITIONNEL, Parasismique de 26 x H. 10 cm.

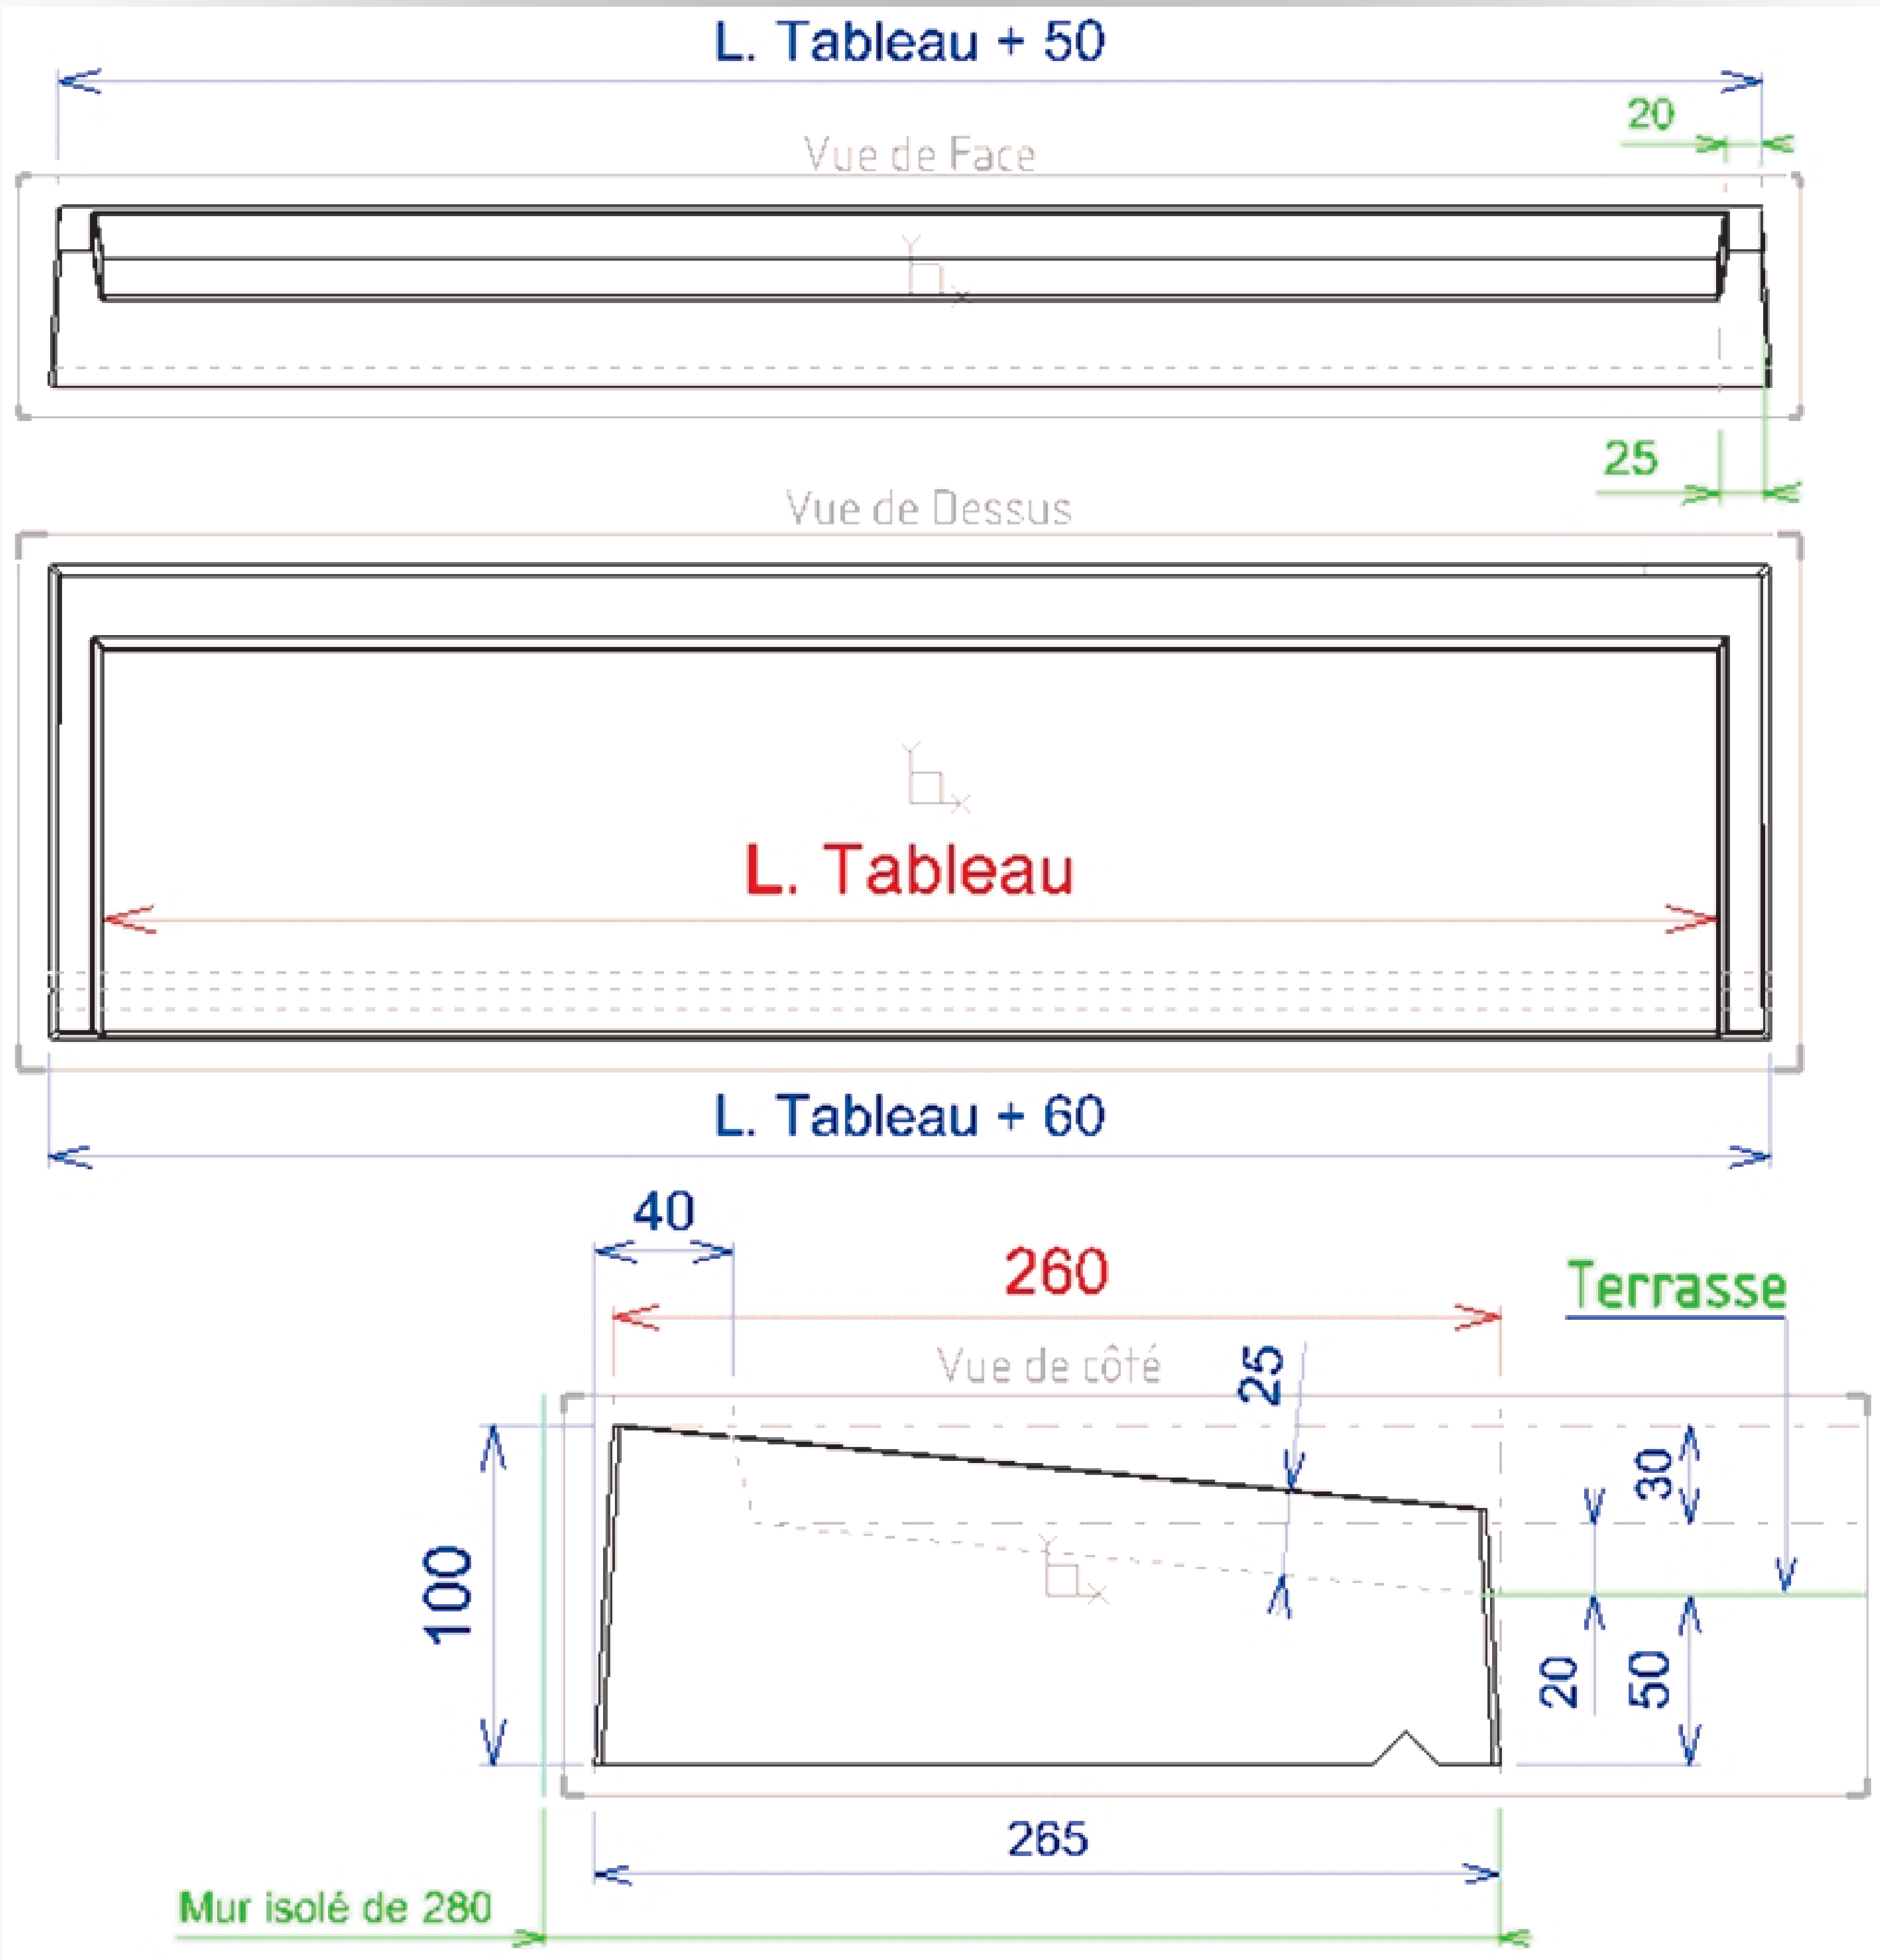

SEUIL de PORTE : (en dimension Tableau) ; H. AR 10 cm			
Profondeur	Longueur Tableau		
260	900	1600	Au-delà : 2 ou 3 éléments
Poids (Kg) :	37	64	(+ 4,00 kg pour 100 mm)

APPUI ou SEUIL « BANCHE » TRADITIONNEL, Parasismique de 32 x H. 8.5 cm.

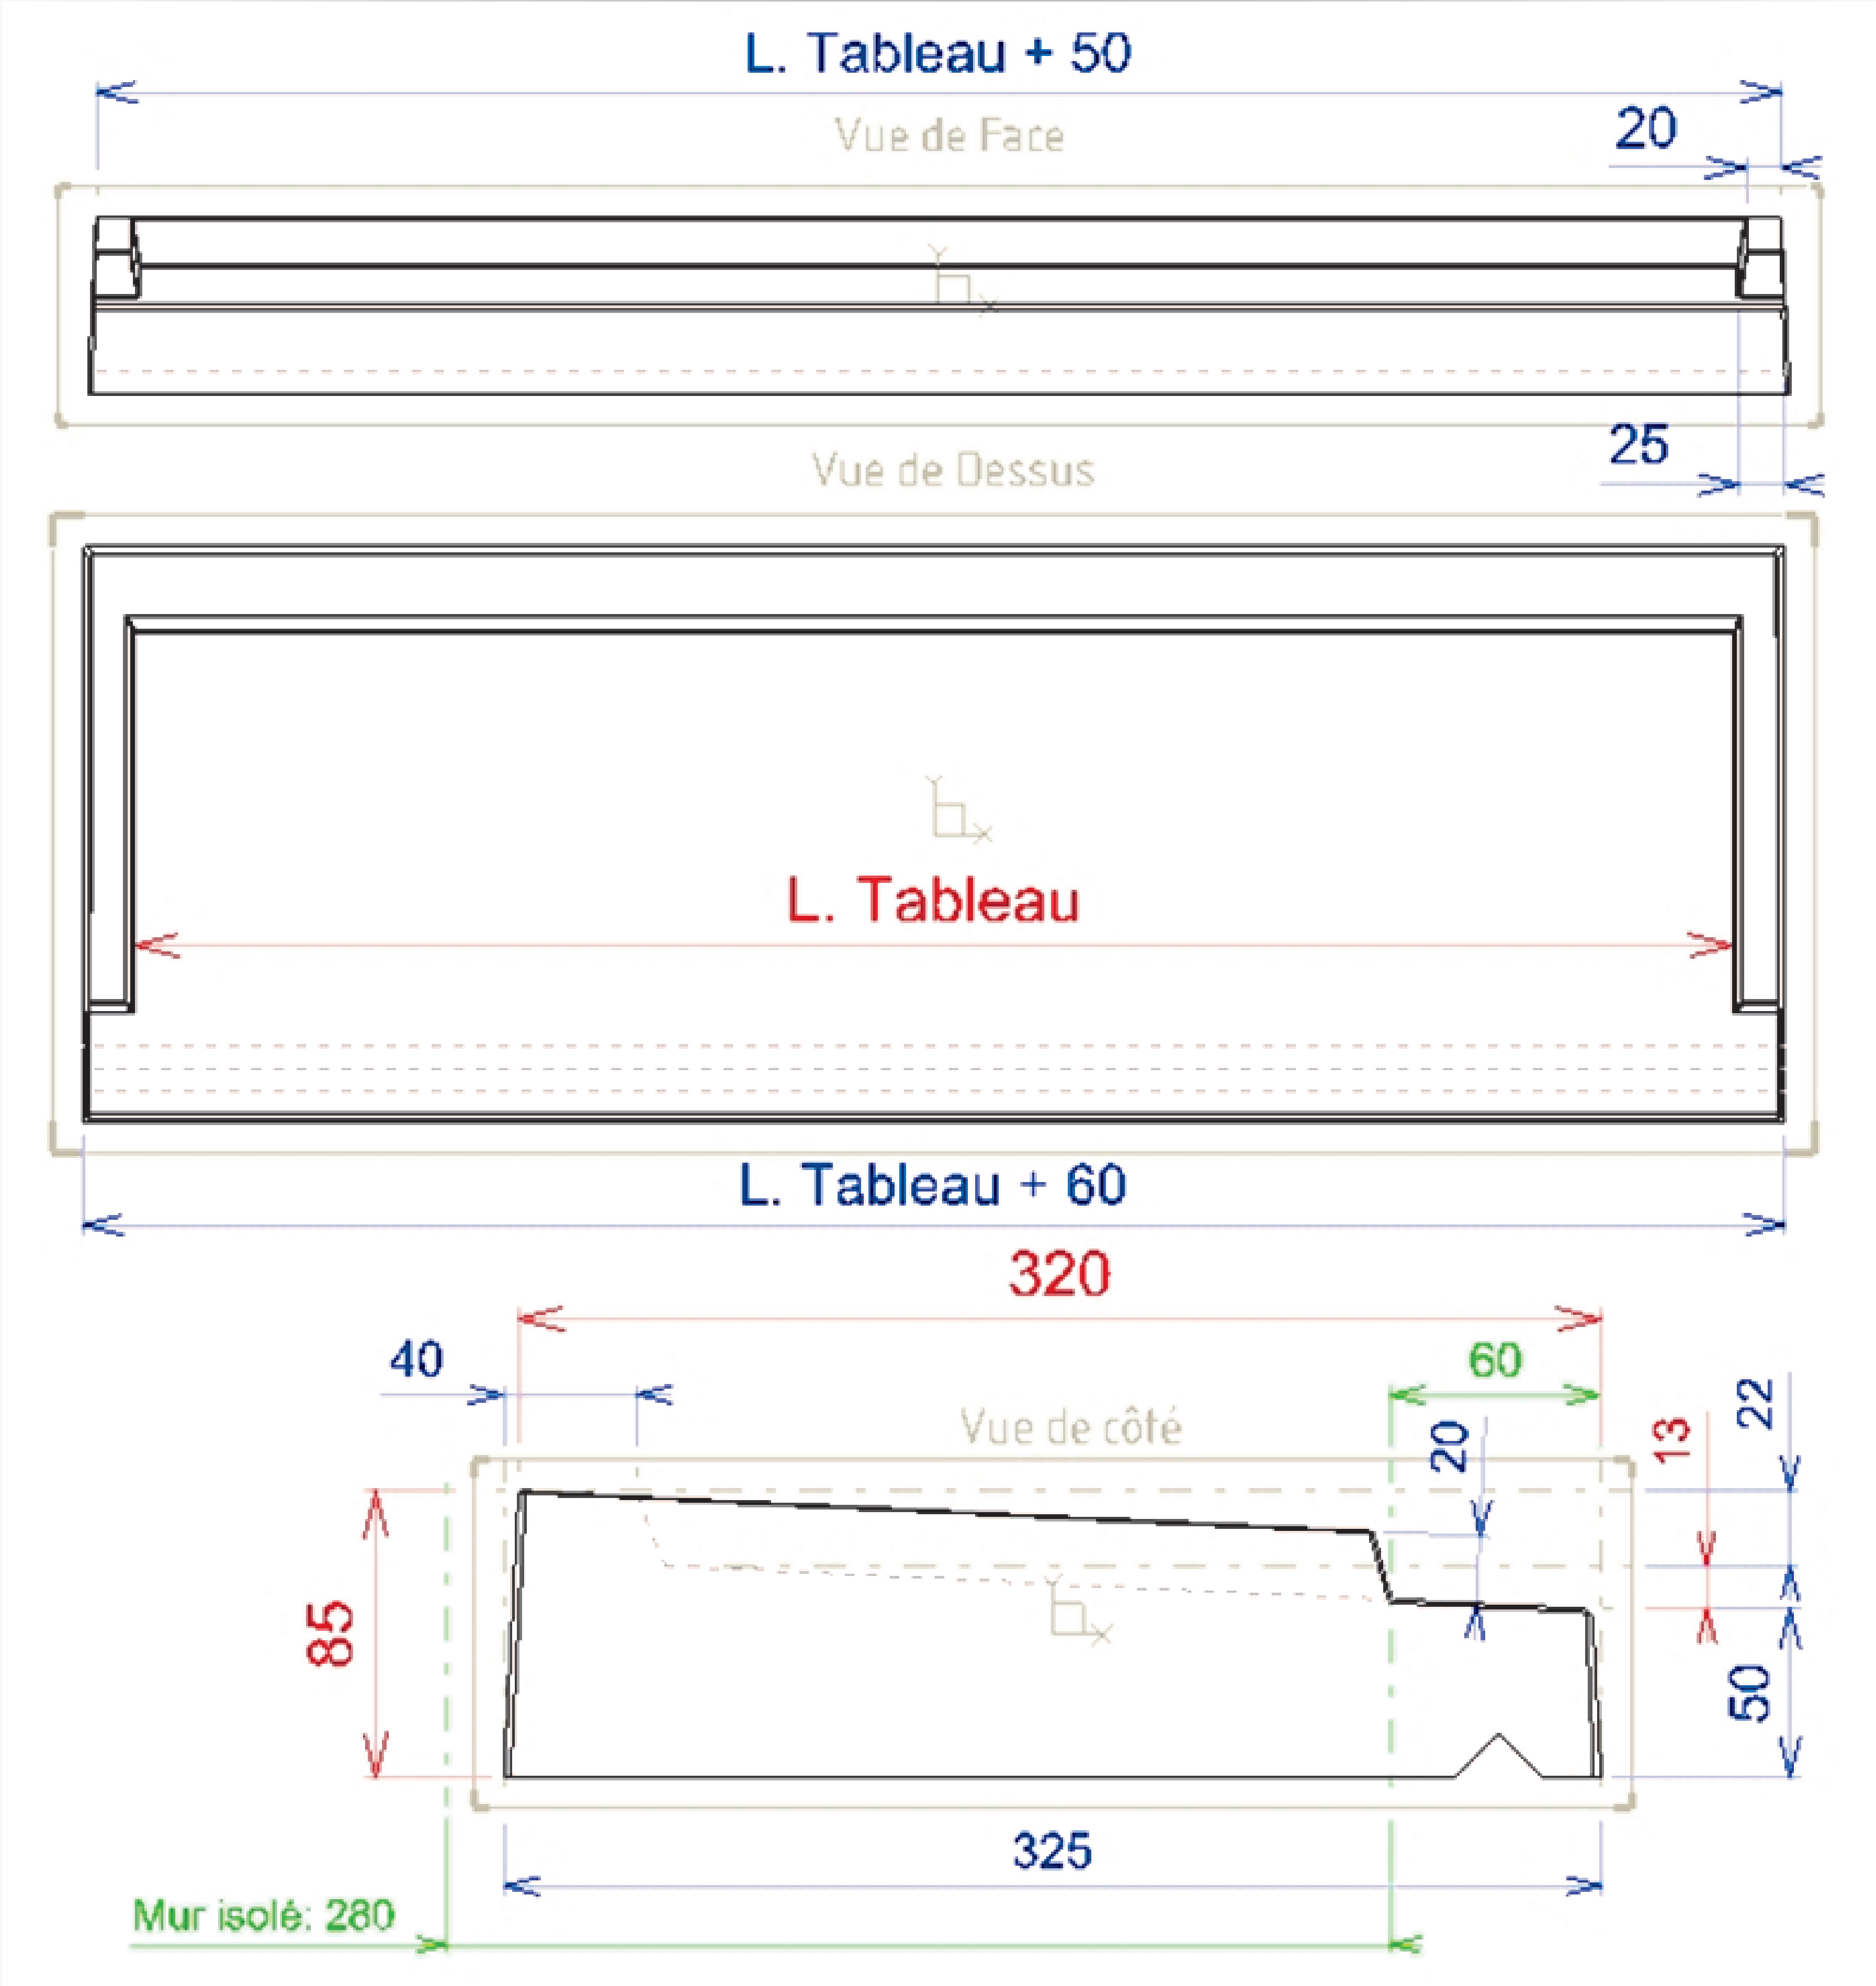

SEUIL de PORTE : (en dimension Tableau) ; H. AR 8,5 cm			
Profondeur	Longueur Tableau		
320	900	1600	Au-delà: 2 ou 3 éléments
Poids (Kg) :	41	71	(+ 4,30 kg pour 100 mm)

Récapitulatif des dimensions APPUIS et SEUILS « BANCHES » TRADITIONNELS.

APPUI de FENETRE : (en dimension Tableau)									
Profondeur	Longueur Tableau								
280	400	600	800	900	1000	1200	1400	1600	Au-delà de 1600 : en 2 ou 3 éléments
Poids (Kg) :	19	27.3	35.6	39.7	44	52.3	60.5	68.8	(+ 4.15 kg pour 100 mm)

APPUI de FENETRE : (en dimension Tableau) ; H. AR 10 cm					
Profondeur	Longueur Tableau				
320	400	600	700	800	900
Poids (Kg) :	22	31	36	41	46

APPUI de FENETRE : (en dimension Tableau) ; H. AR 10 cm												
Profondeur	Longueur Tableau											
390	400	500	600	800	900	1000	1100	1200	1400	1500	1600	
Poids (Kg) :	23	29	35	46	51	57	62.5	69	79.5	85.3	91	


APPUI de FENETRE : (en dimension Tableau), sans rejingot AR		
Type d'ouverture	Profondeur	Longueur Tableau
<i>sans fenêtre</i>	350	900
	Poids (Kg) :	49,5

SEUIL de PORTE : (en dimension Tableau) ; H. AR 8,5 cm			
Profondeur	Longueur Tableau		
260	900	1600	Au-delà : 2 ou 3 éléments
Poids (Kg) :	34	58,5	(+ 3,50 kg pour 100 mm)

SEUIL de PORTE : (en dimension Tableau) ; H. AR 10 cm			
Profondeur	Longueur Tableau		
260	900	1600	Au-delà : 2 ou 3 éléments
Poids (Kg) :	37	64	(+ 4,00 kg pour 100 mm)

SEUIL de PORTE : (en dimension Tableau) ; H. AR 8,5 cm			
Profondeur	Longueur Tableau		
320	900	1600	Au-delà: 2 ou 3 éléments
Poids (Kg) :	41	71	(+ 4,30 kg pour 100 mm)

APPUI TRADITIONNEL, sur mesure.

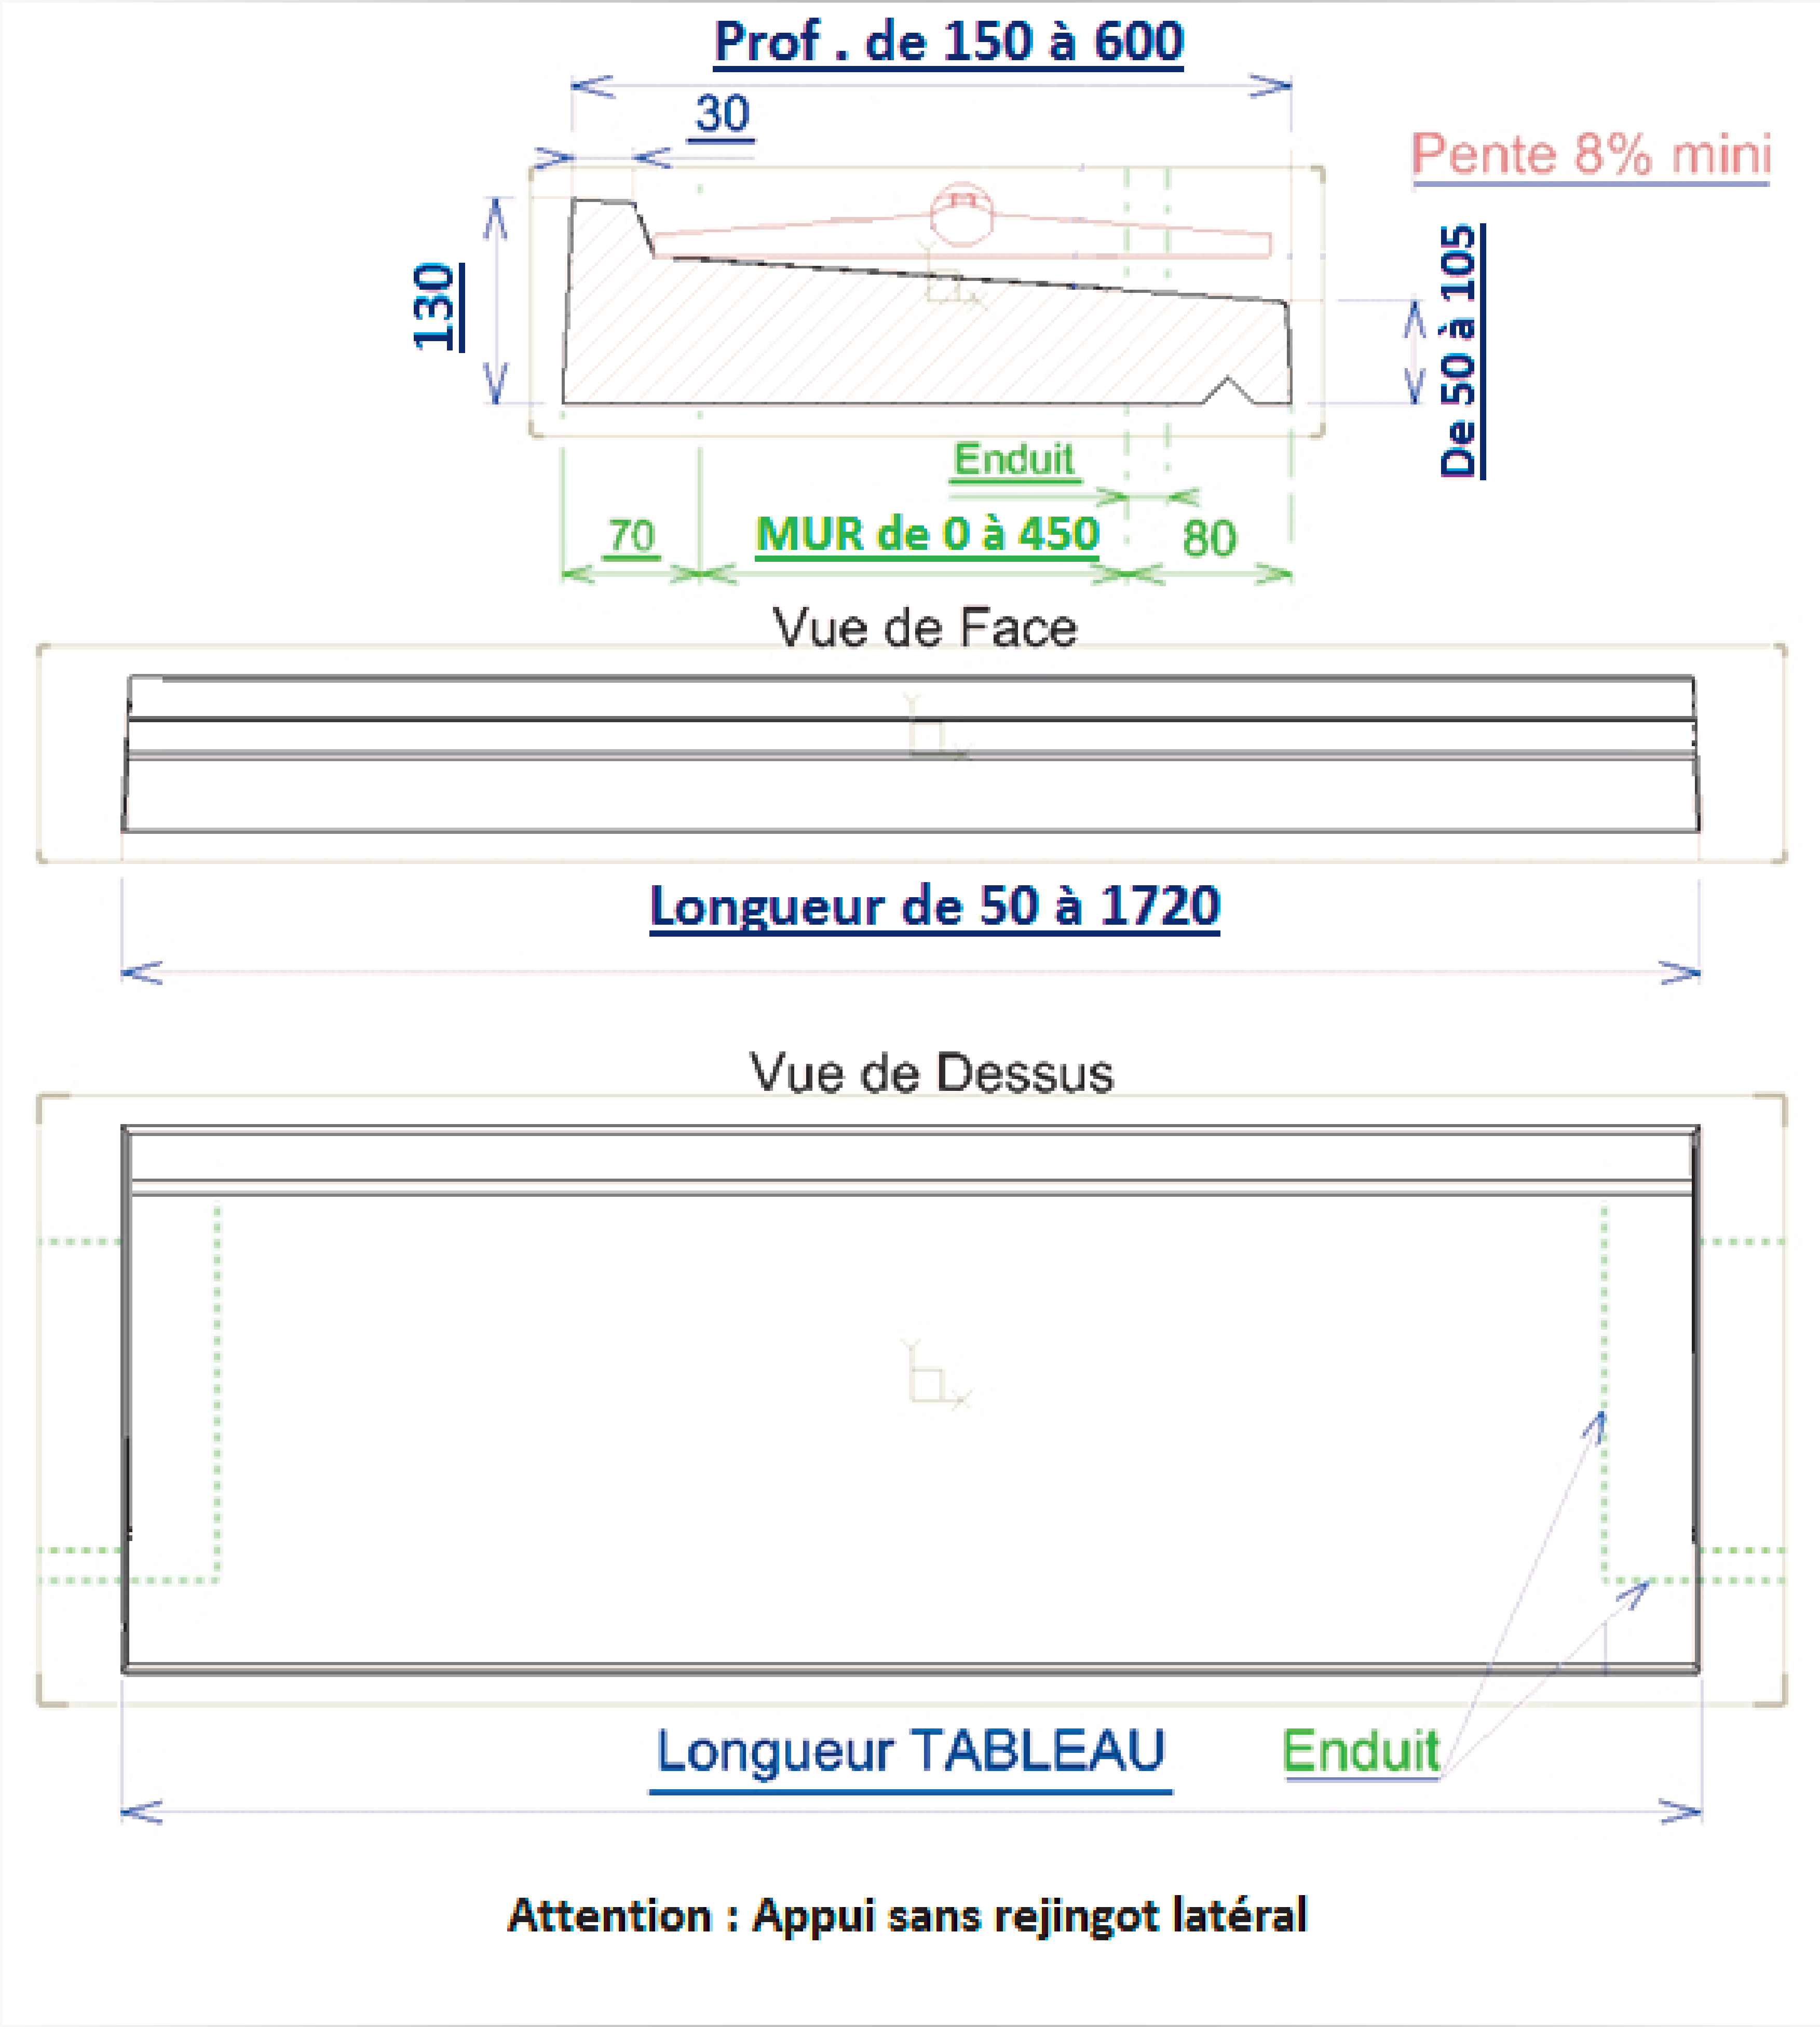

APPUI de FENETRE : (en dimension Tableau) ; H. AR 13 cm															
POIDS en KG	Longueur Tableau														
Prof.	50	150	300	400	500	600	800	900	1000	1100	1200	1400	1500	1600	1720
150	1,8	5,4	10,9	14,5	18,1	21,7	29,0	32,6	36,2	39,8	43,5	50,7	54,3	57,9	62,3
200	2,4	7,2	14,3	19,1	23,9	28,7	38,2	43,0	47,8	52,5	57,3	66,9	71,6	76,4	82,1
300	3,5	10,6	21,3	28,3	35,4	42,5	56,7	63,8	70,8	77,9	85,0	99,2	106,3	113,4	121,9
400	4,7	14,1	28,2	37,6	47,0	56,4	75,1	84,5	93,9	103,3	112,7	131,5	140,9	150,3	161,6
500	5,9	17,6	35,1	46,8	58,5	70,2	93,6	105,3	117,0	128,7	140,4	163,8	175,5	187,2	201,3
600	7,0	21,0	42,0	56,0	70,1	84,1	112,1	126,1	140,1	154,1	168,1	196,2	210,2	224,2	241,0



Depuis 1999, la société ALENTOUR fabrique des éléments en pierre moulée pour le bâtiment et la décoration, aussi bien destinés à la construction qu'à la rénovation.

Alentour propose des gammes complètes et a plus de 200 références disponibles de produits standards stockés (8000 m², soit 2000 palettes).

Grâce à notre bureau d'études, à notre centre d'usinage numérique et à notre atelier stratification, nous réalisons du sur-mesure et travaillons constamment sur la recherche et la conception de produits nouveaux et innovants, afin de faciliter le travail dans le secteur du bâtiment et de faire gagner du temps lors de la mise en œuvre de nos produits.

Nos produits sont fabriqués avec des calcaires durs de Bourgogne concassés à grain fin (pierre de Comblanchien), des liants et adjuvants spécifiques, suivant une méthode exclusive de fabrication permettant d'obtenir un aspect pierre naturelle et une surface lisse modérant le dépôt de salissure, ce qui leur permet de bien vieillir à long terme avec peu d'entretien.

Nos produits sont résistants au gel et peuvent être utilisés aussi bien à l'intérieur qu'à l'extérieur.




Site de fabrication.



Techniques innovantes.

NOUS TROUVER

ALENTOUR, Z.A. Rupt des Gouttes, Rue des Fontenottes, 21120 LUX. France.

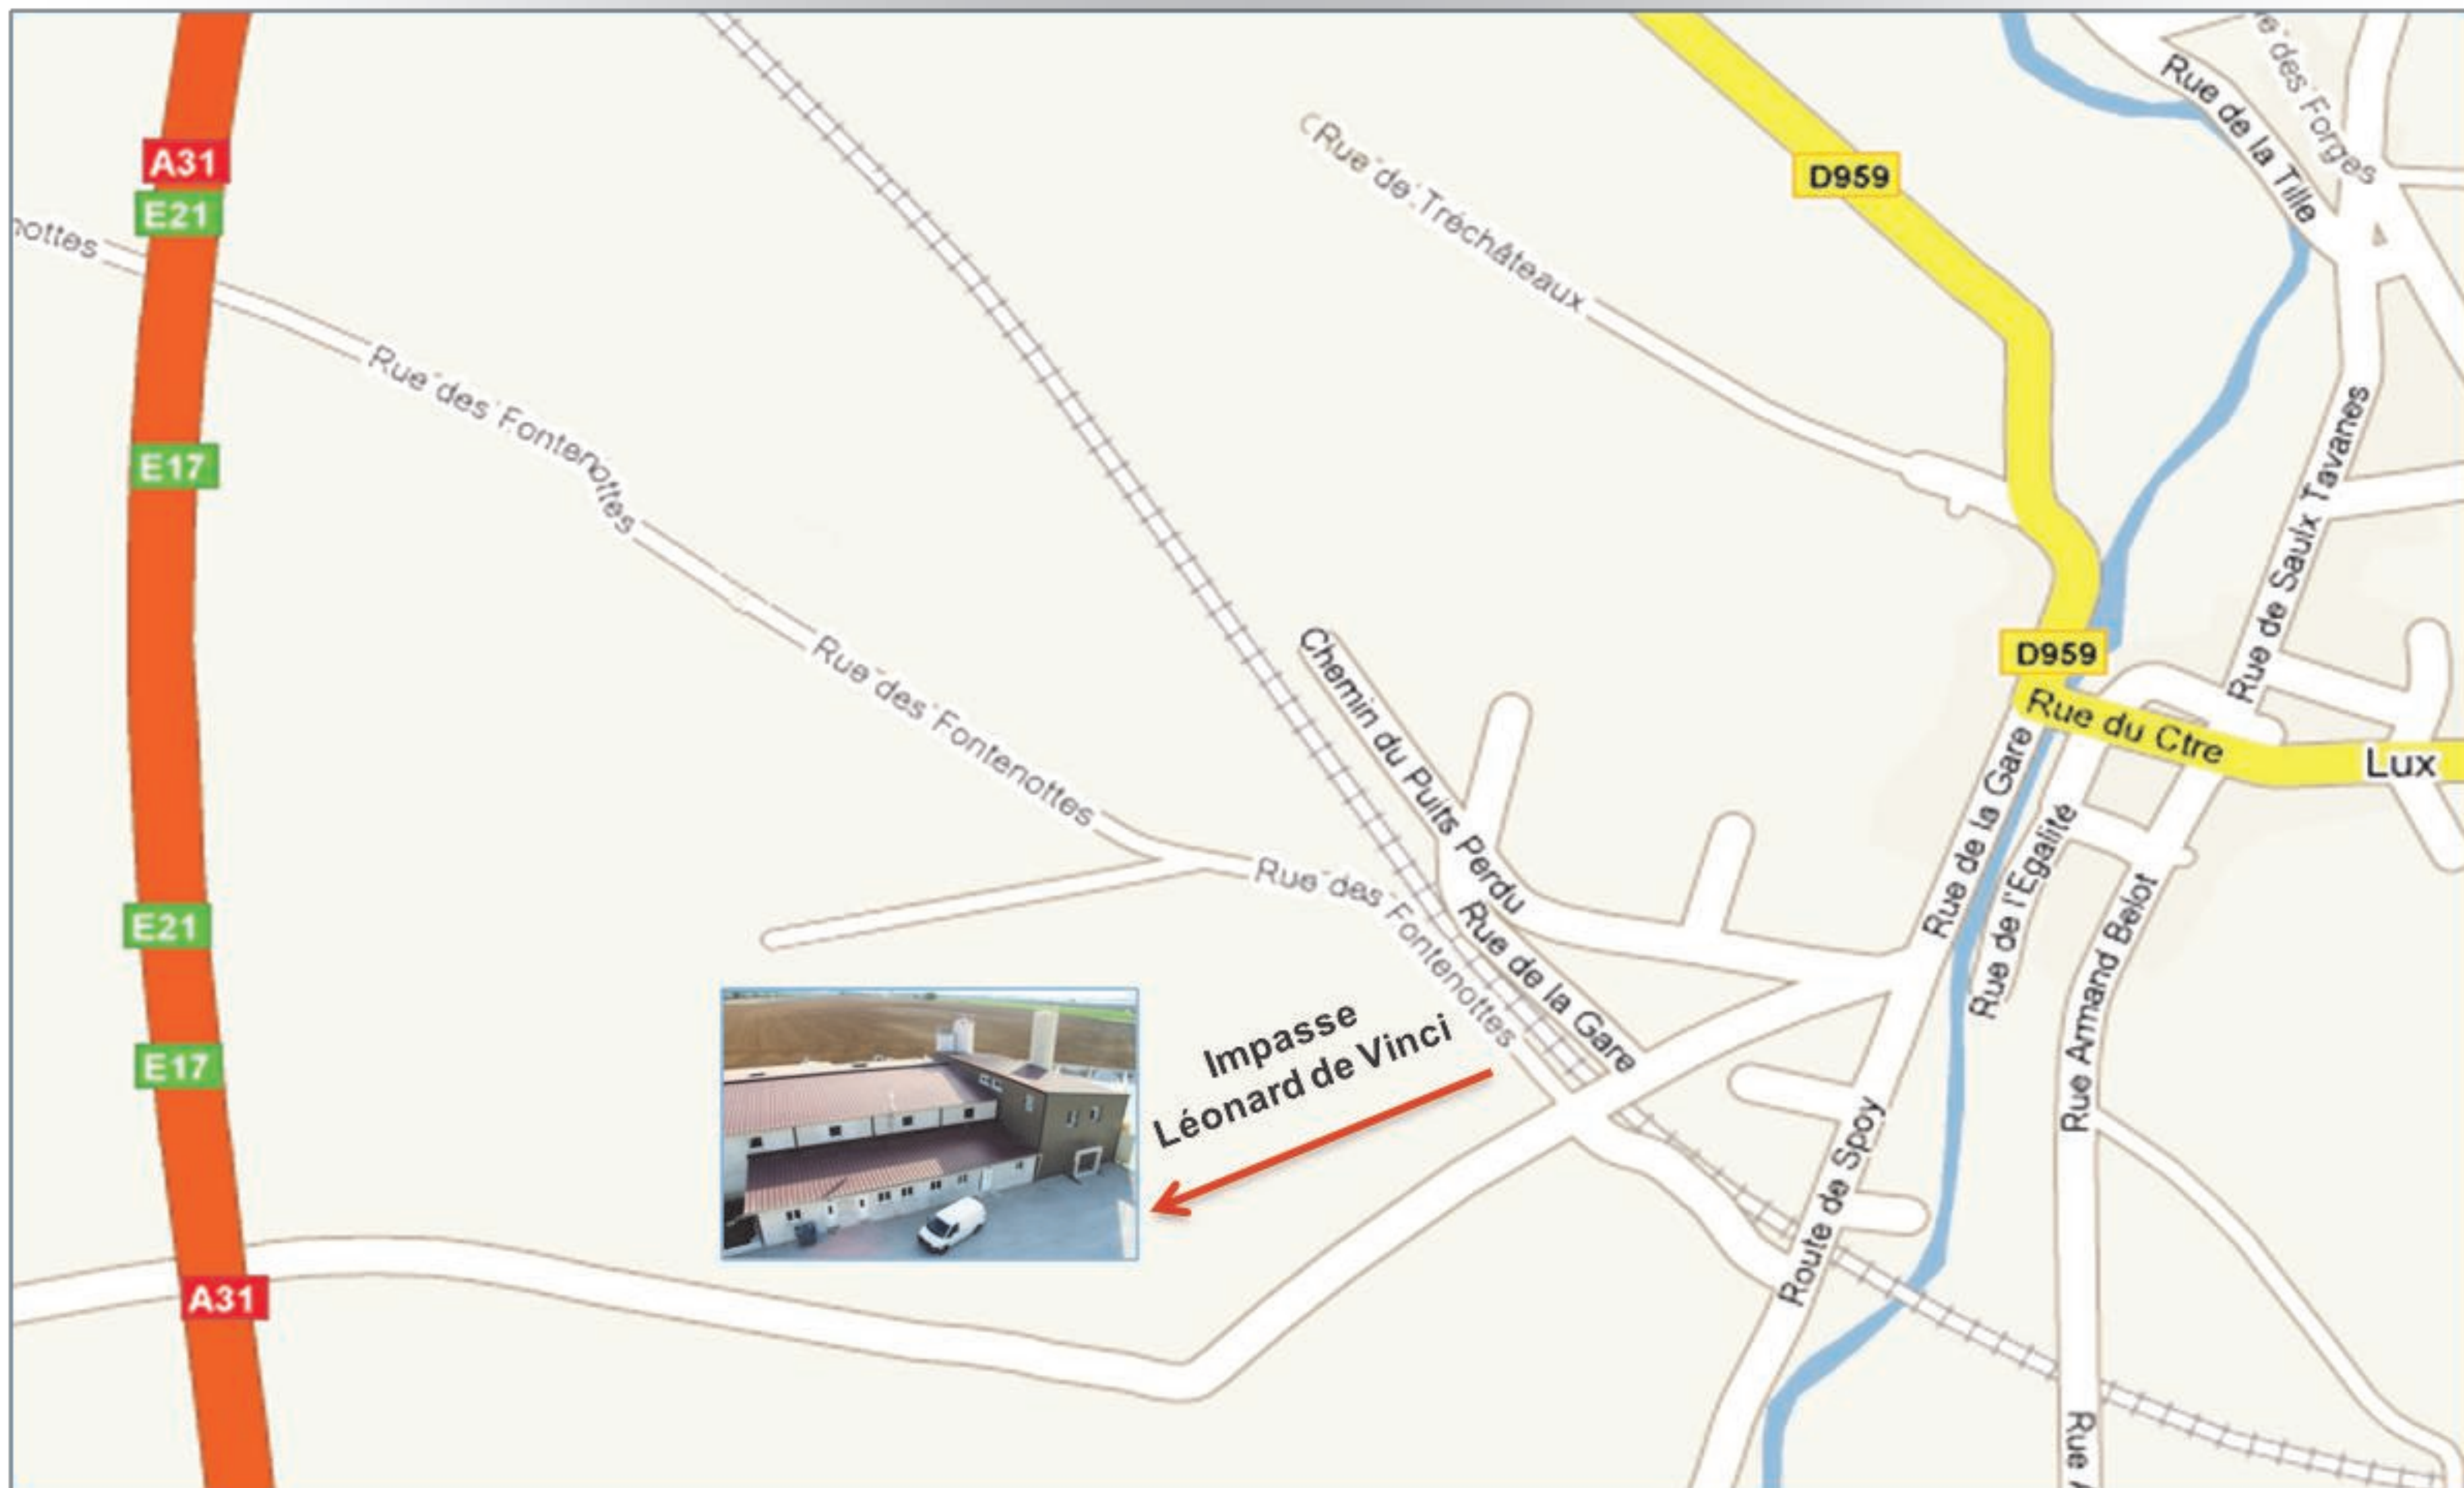

Nous vous invitons à visiter notre exposition extérieure à Lux !

