

Présentation des encadrements monoblocs




Encadrement pour fenêtre : (100 x 115 et 120 x 115 cm).



Encadrement pour porte et porte-fenêtre : (90 x 215 et 240 x 215 cm).



ENCADREMENTS MONOBLOCS POUR FENETRE

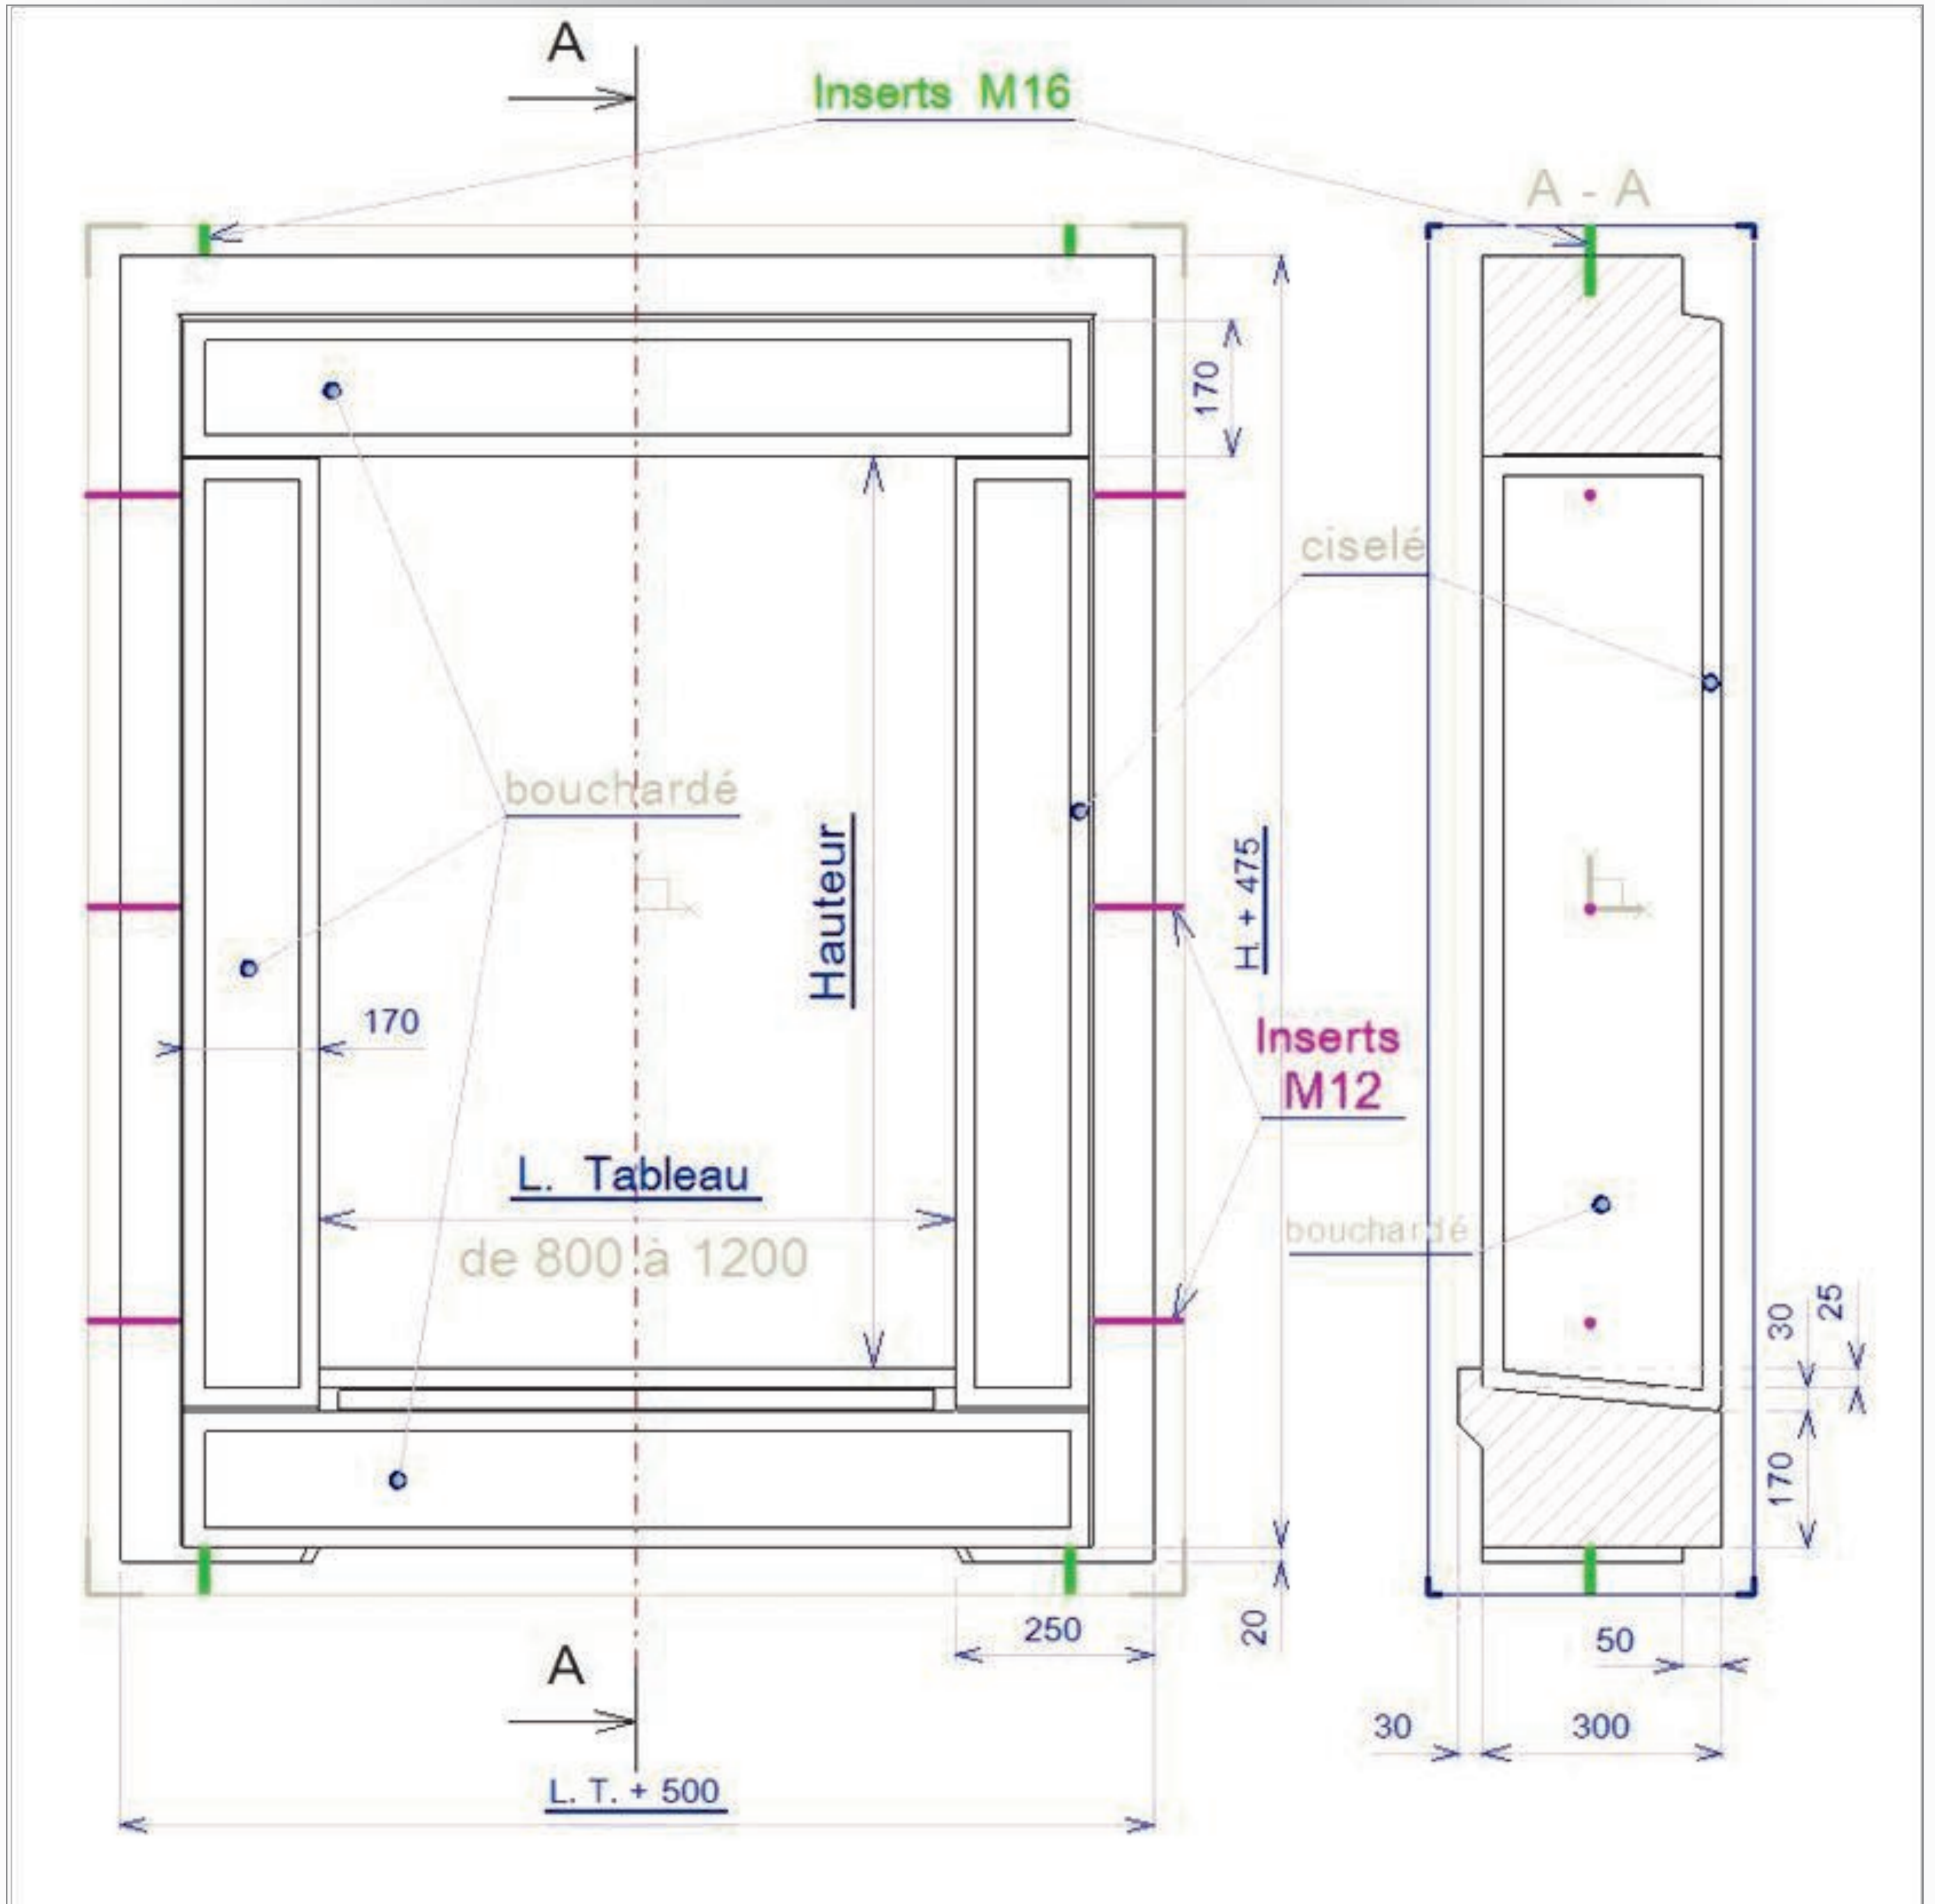


Encadrement monobloc Fenêtre

<i>L. Tableau x Hauteur</i>	Larg. Totale	Hauteur Totale	Partie apparente L. x H.	Poids (kg)
<i>1000 x 1150</i>	1500	1625 + 20	1340 x 1545	750
<i>1200 x 1150</i>	1700	1625 + 20	1540 x 1545	800

Disponibles en ton ivoire et ton pierre. Possibilité d'autres couleurs sur demande.

ENCADREMENTS MONOBLOCS POUR PORTE ET PORTE FENETRE

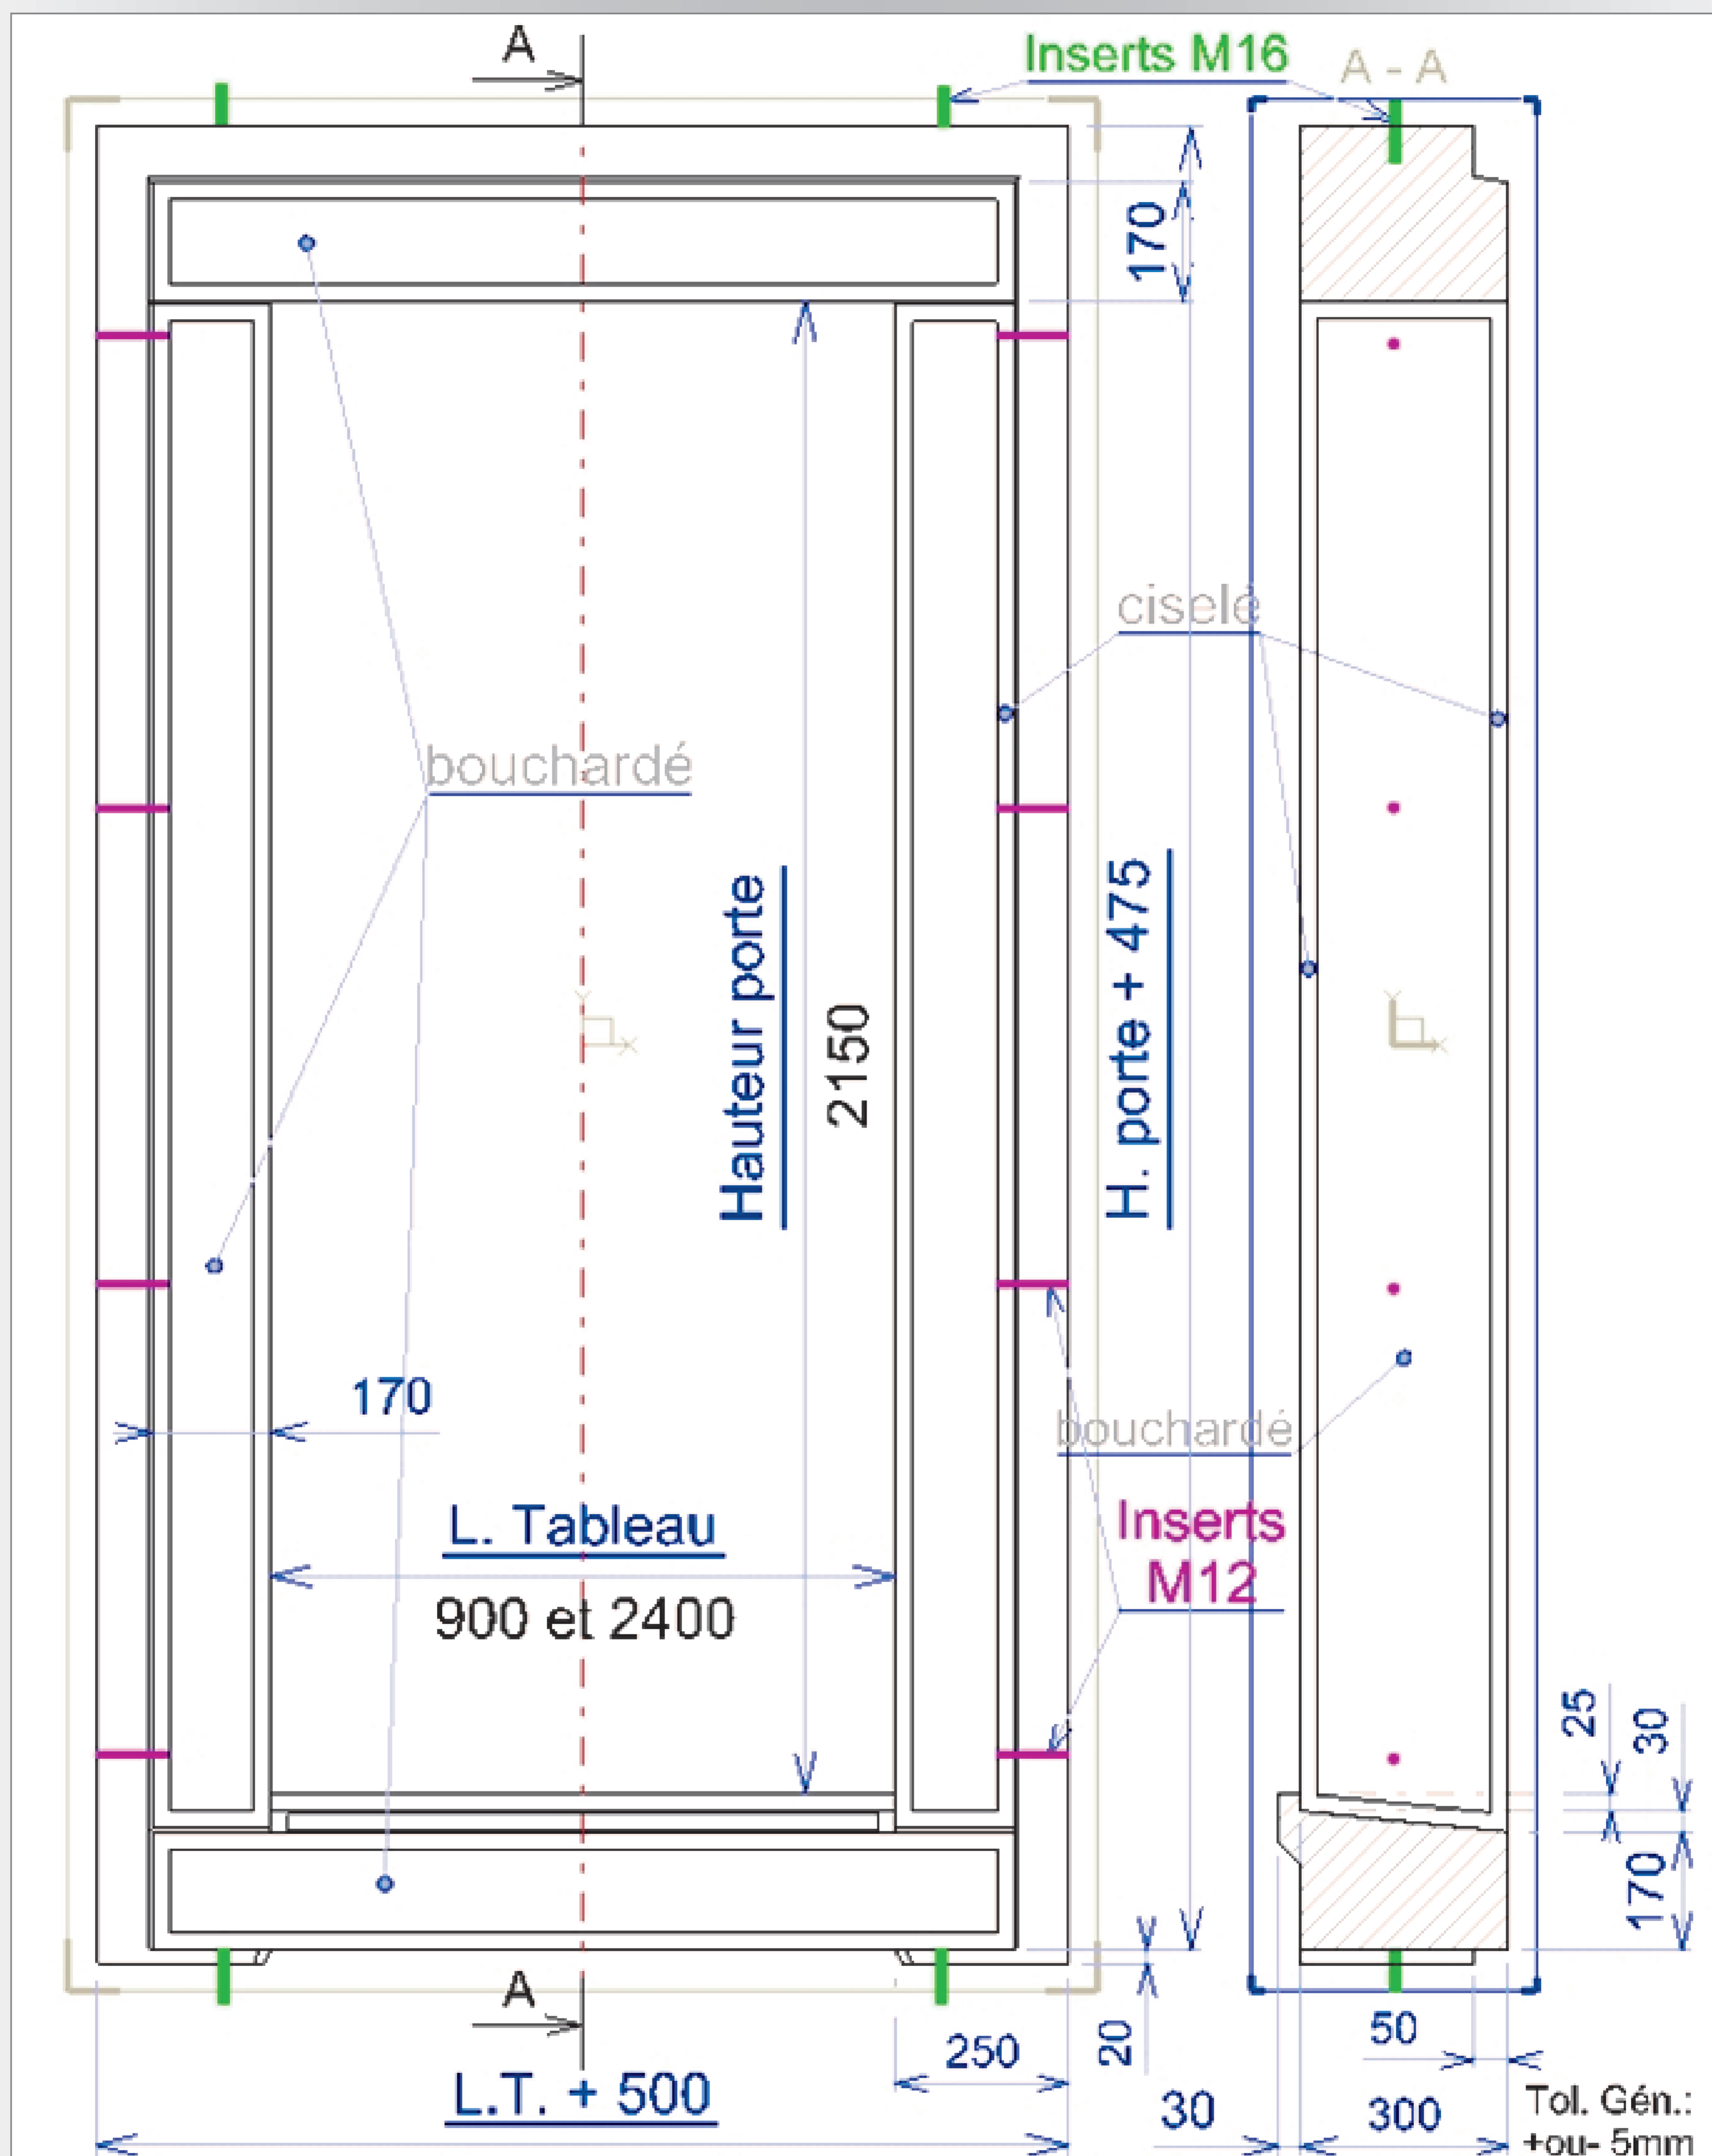

Encadrement monobloc Porte et Porte-fenêtre

L. Tableau x Hauteur	Larg. Totale	Hauteur Totale	Partie apparente L. x H.	Poids (kg)
900 x 2150	1400	2625 + 20	1240 x 2545	1000
2400 x 2150	2900	2625 + 20	2740 x 2545	1400

Disponibles en ton ivoire et ton pierre. Possibilité d'autres couleurs sur demande.

RECAPITULATIF DIMENSIONS

Encadrement monobloc Fenêtre

<i>L. Tableau x Hauteur</i>	Larg. Totale	Hauteur Totale	Partie apparente L. x H.	Poids (kg)
<i>1000 x 1150</i>	1500	1625 + 20	1340 x 1545	750
<i>1200 x 1150</i>	1700	1625 + 20	1540 x 1545	800

Encadrement monobloc Porte et Porte-fenêtre


<i>L. Tableau x Hauteur</i>	Larg. Totale	Hauteur Totale	Partie apparente L. x H.	Poids (kg)
<i>900 x 2150</i>	1400	2625 + 20	1240 x 2545	1000
<i>2400 x 2150</i>	2900	2625 + 20	2740 x 2545	1400




ENCADREMENTS MONOBLOCS OËIL DE BŒUF



Ouverture : 41 x 54 / sur bloc :
65 x 79 x 15,5 cm.
Poids pièce : 116 kg.

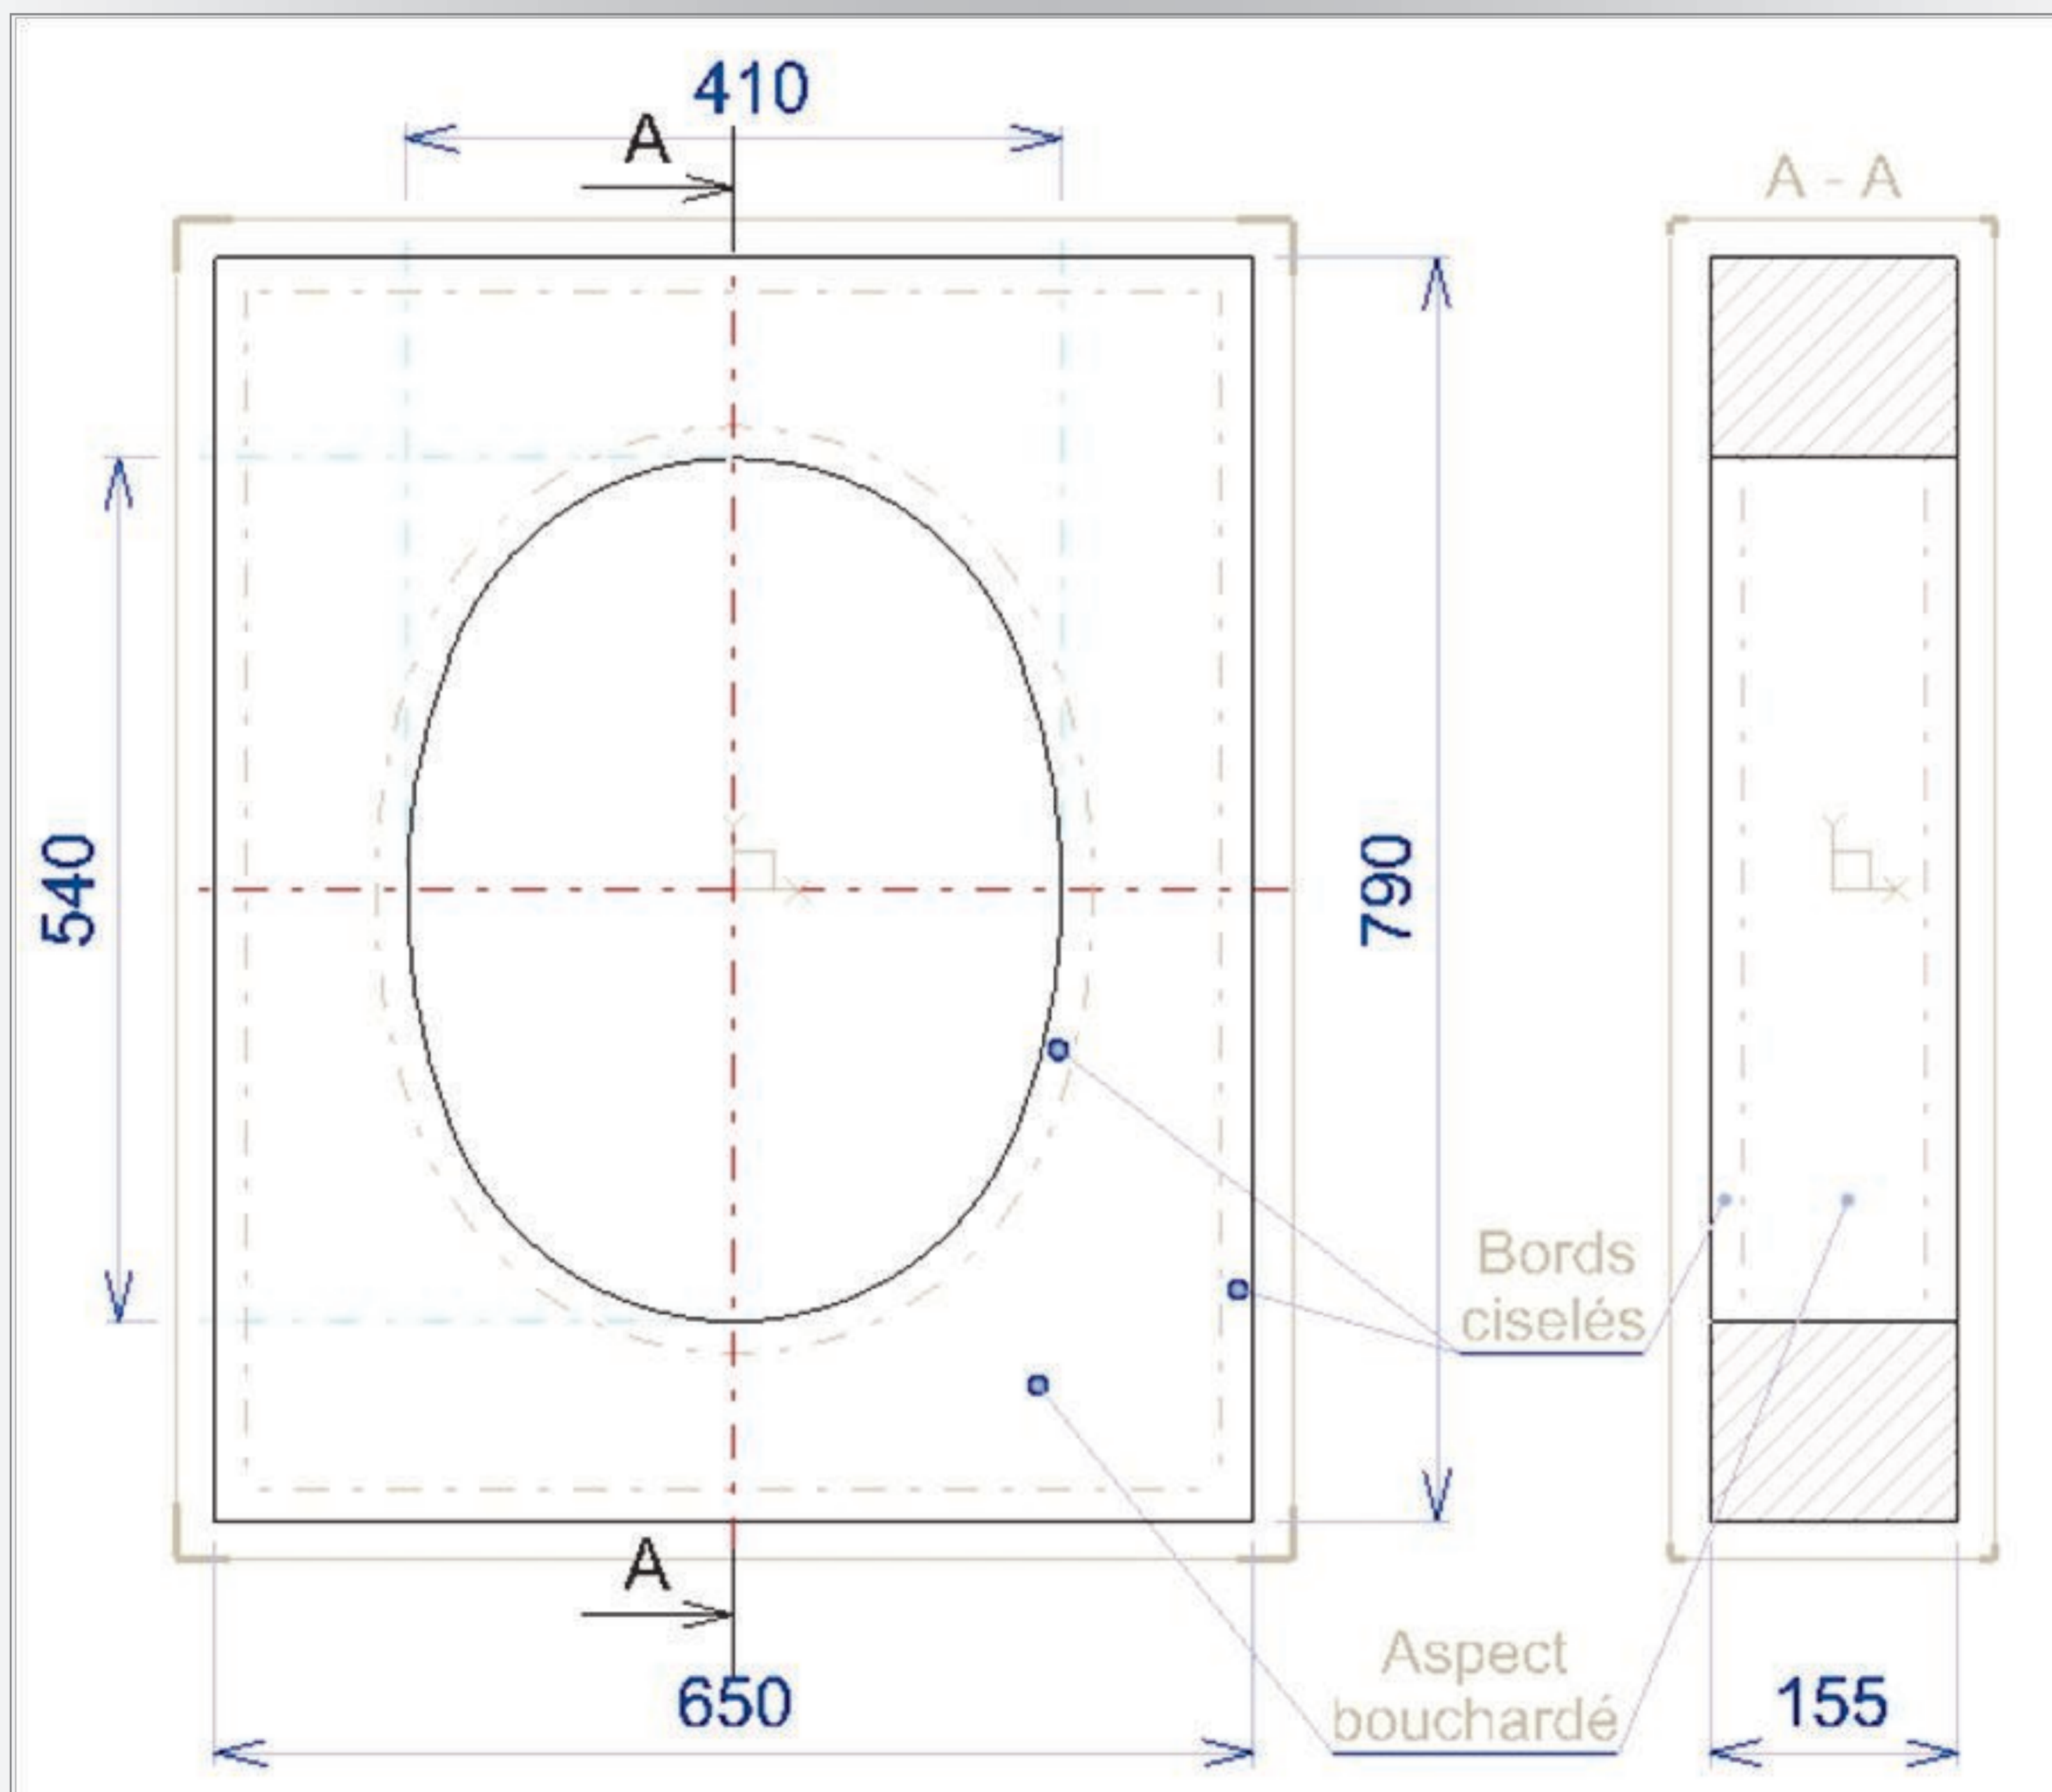

Disponibles en ton ivoire et ton pierre. Possibilité d'autres couleurs sur demande.

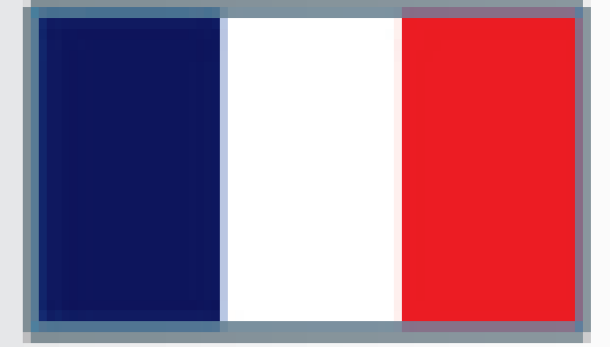

Exposition extérieure de l'ensemble de nos produits.

NOUS CONTACTER :

ALENTOUR

ZA Rupt des Gouttes, Chemin de Fontenottes 21120 LUX.

Tél. : 03 80 75 22 22

Fax : 03 80 75 22 11

Email : servicecommercial-alentour@orange.fr

Site Internet : www.pierre-alentour.fr



NOTRE PARTENAIRE