



MODULE de 3 ensembles de 9 dalles de 57.5 cm


Dallage ALTAR posé en bande				
Rep./bande	Dimensions (avec joint)	Surface (m2)	Quantité	Surface totale:
A	72,5x59	0,42775	1	0,42775
B	63x59	0,3717	1	0,3717
C	59x49,5	0,29205	2	0,5841
D	59x36,5	0,21535	3	0,64605
E	59x45,5	0,26845	2	0,5369
Surface d'1 ensemble Altar pose en bande (m2) :			(9 dalles)	2,5665

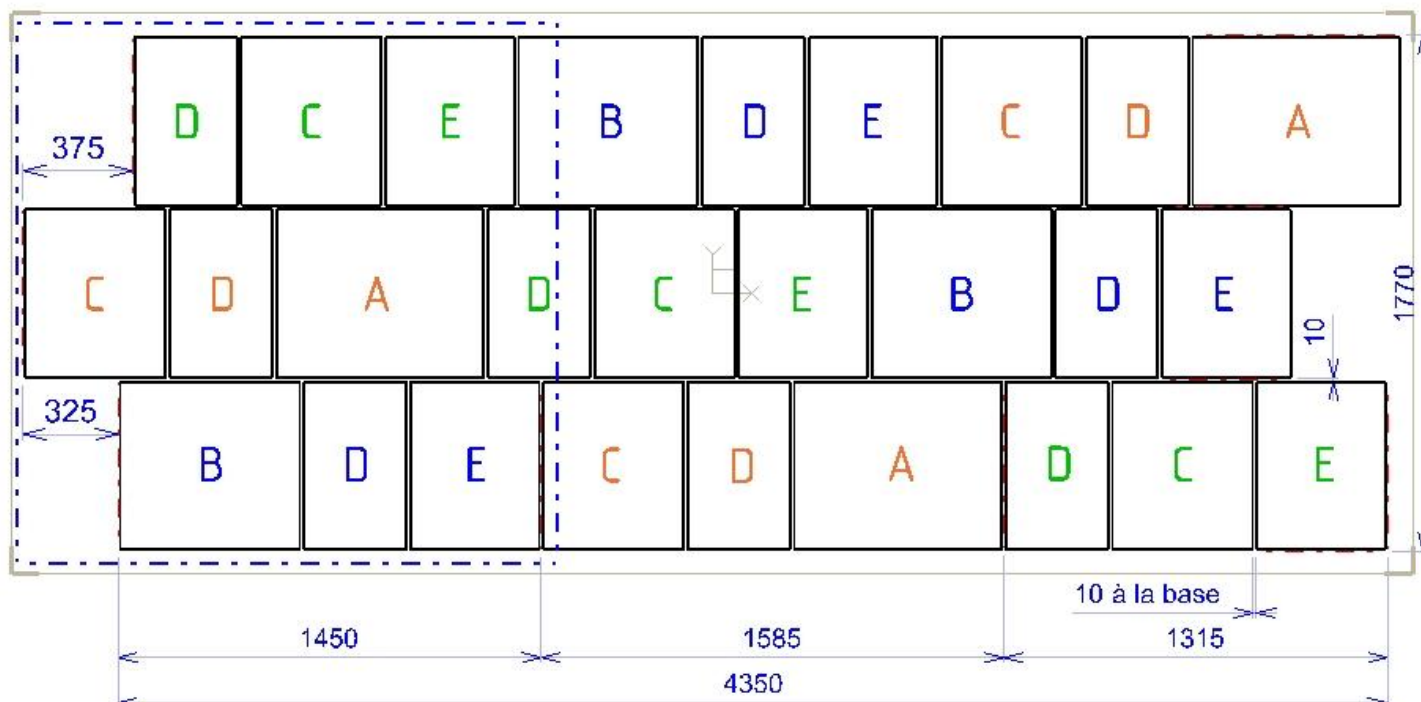

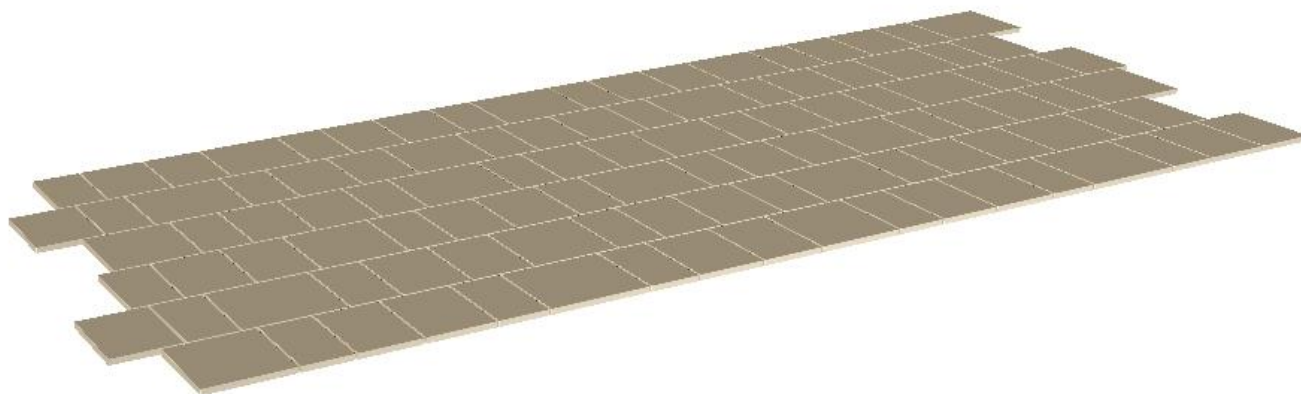


Pose-Assemblage de 4 modules de 3 bandes

Dallage ALTAR posé en bande				
Rep./bande	Dimensions (avec joint)	Surface (m2)	Quantité	Surface totale:
A	72,5x59	0,42775	1	0,42775
B	63x59	0,3717	1	0,3717
C	59x49,5	0,29205	2	0,5841
D	59x36,5	0,21535	3	0,64605
E	59x45,5	0,26845	2	0,5369
Surface d'1 ensemble Altar pose en bande (m2) :			(9 dalles)	2,5665

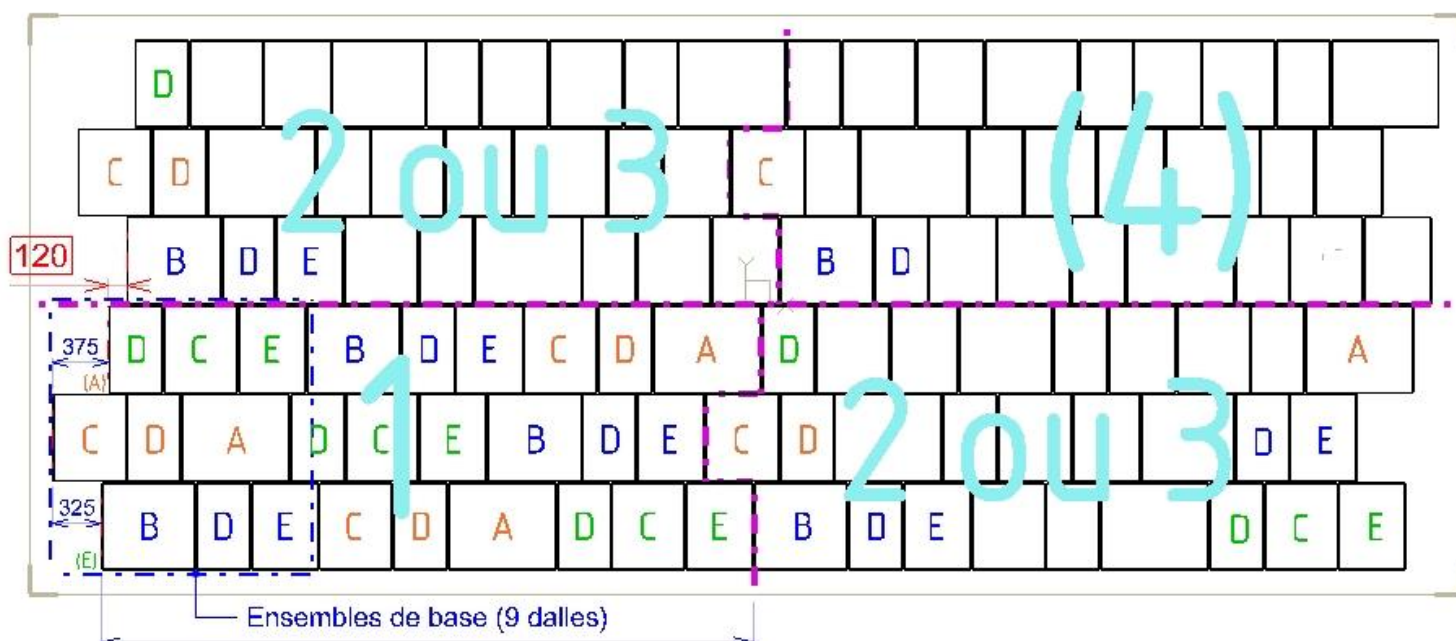

Exemple de pose sur 50 m² (5.31 x 9.415 m)

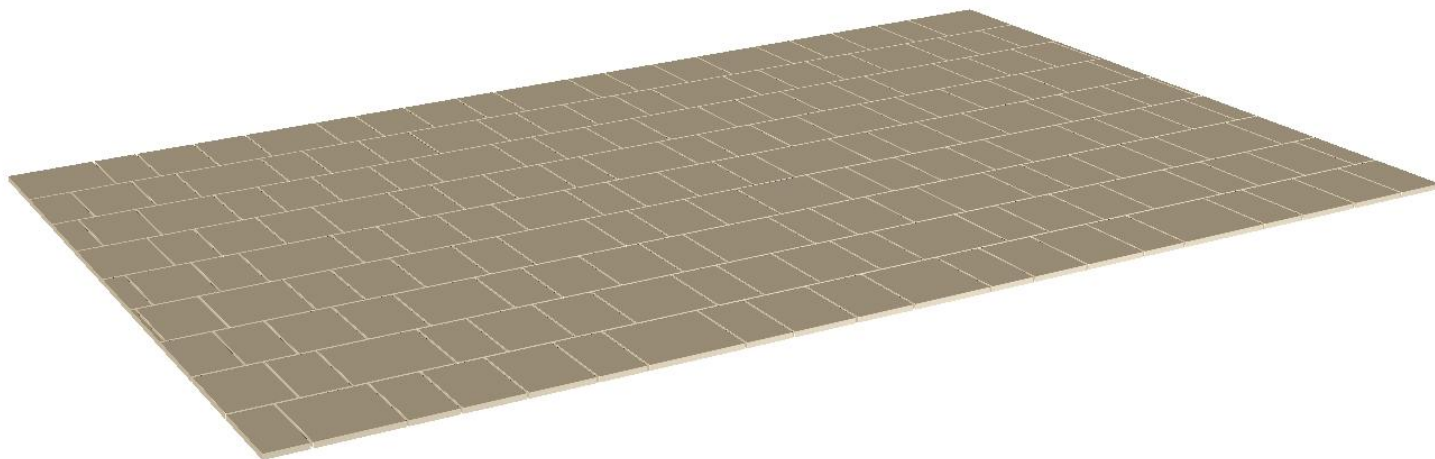

Largeur des joints : **15 mm Maxi** en surface visible.

Surface d'un ensemble 9 dalles : **2.5665 m² (avec joints)**; Prévoir 5% en plus (découpes).

